


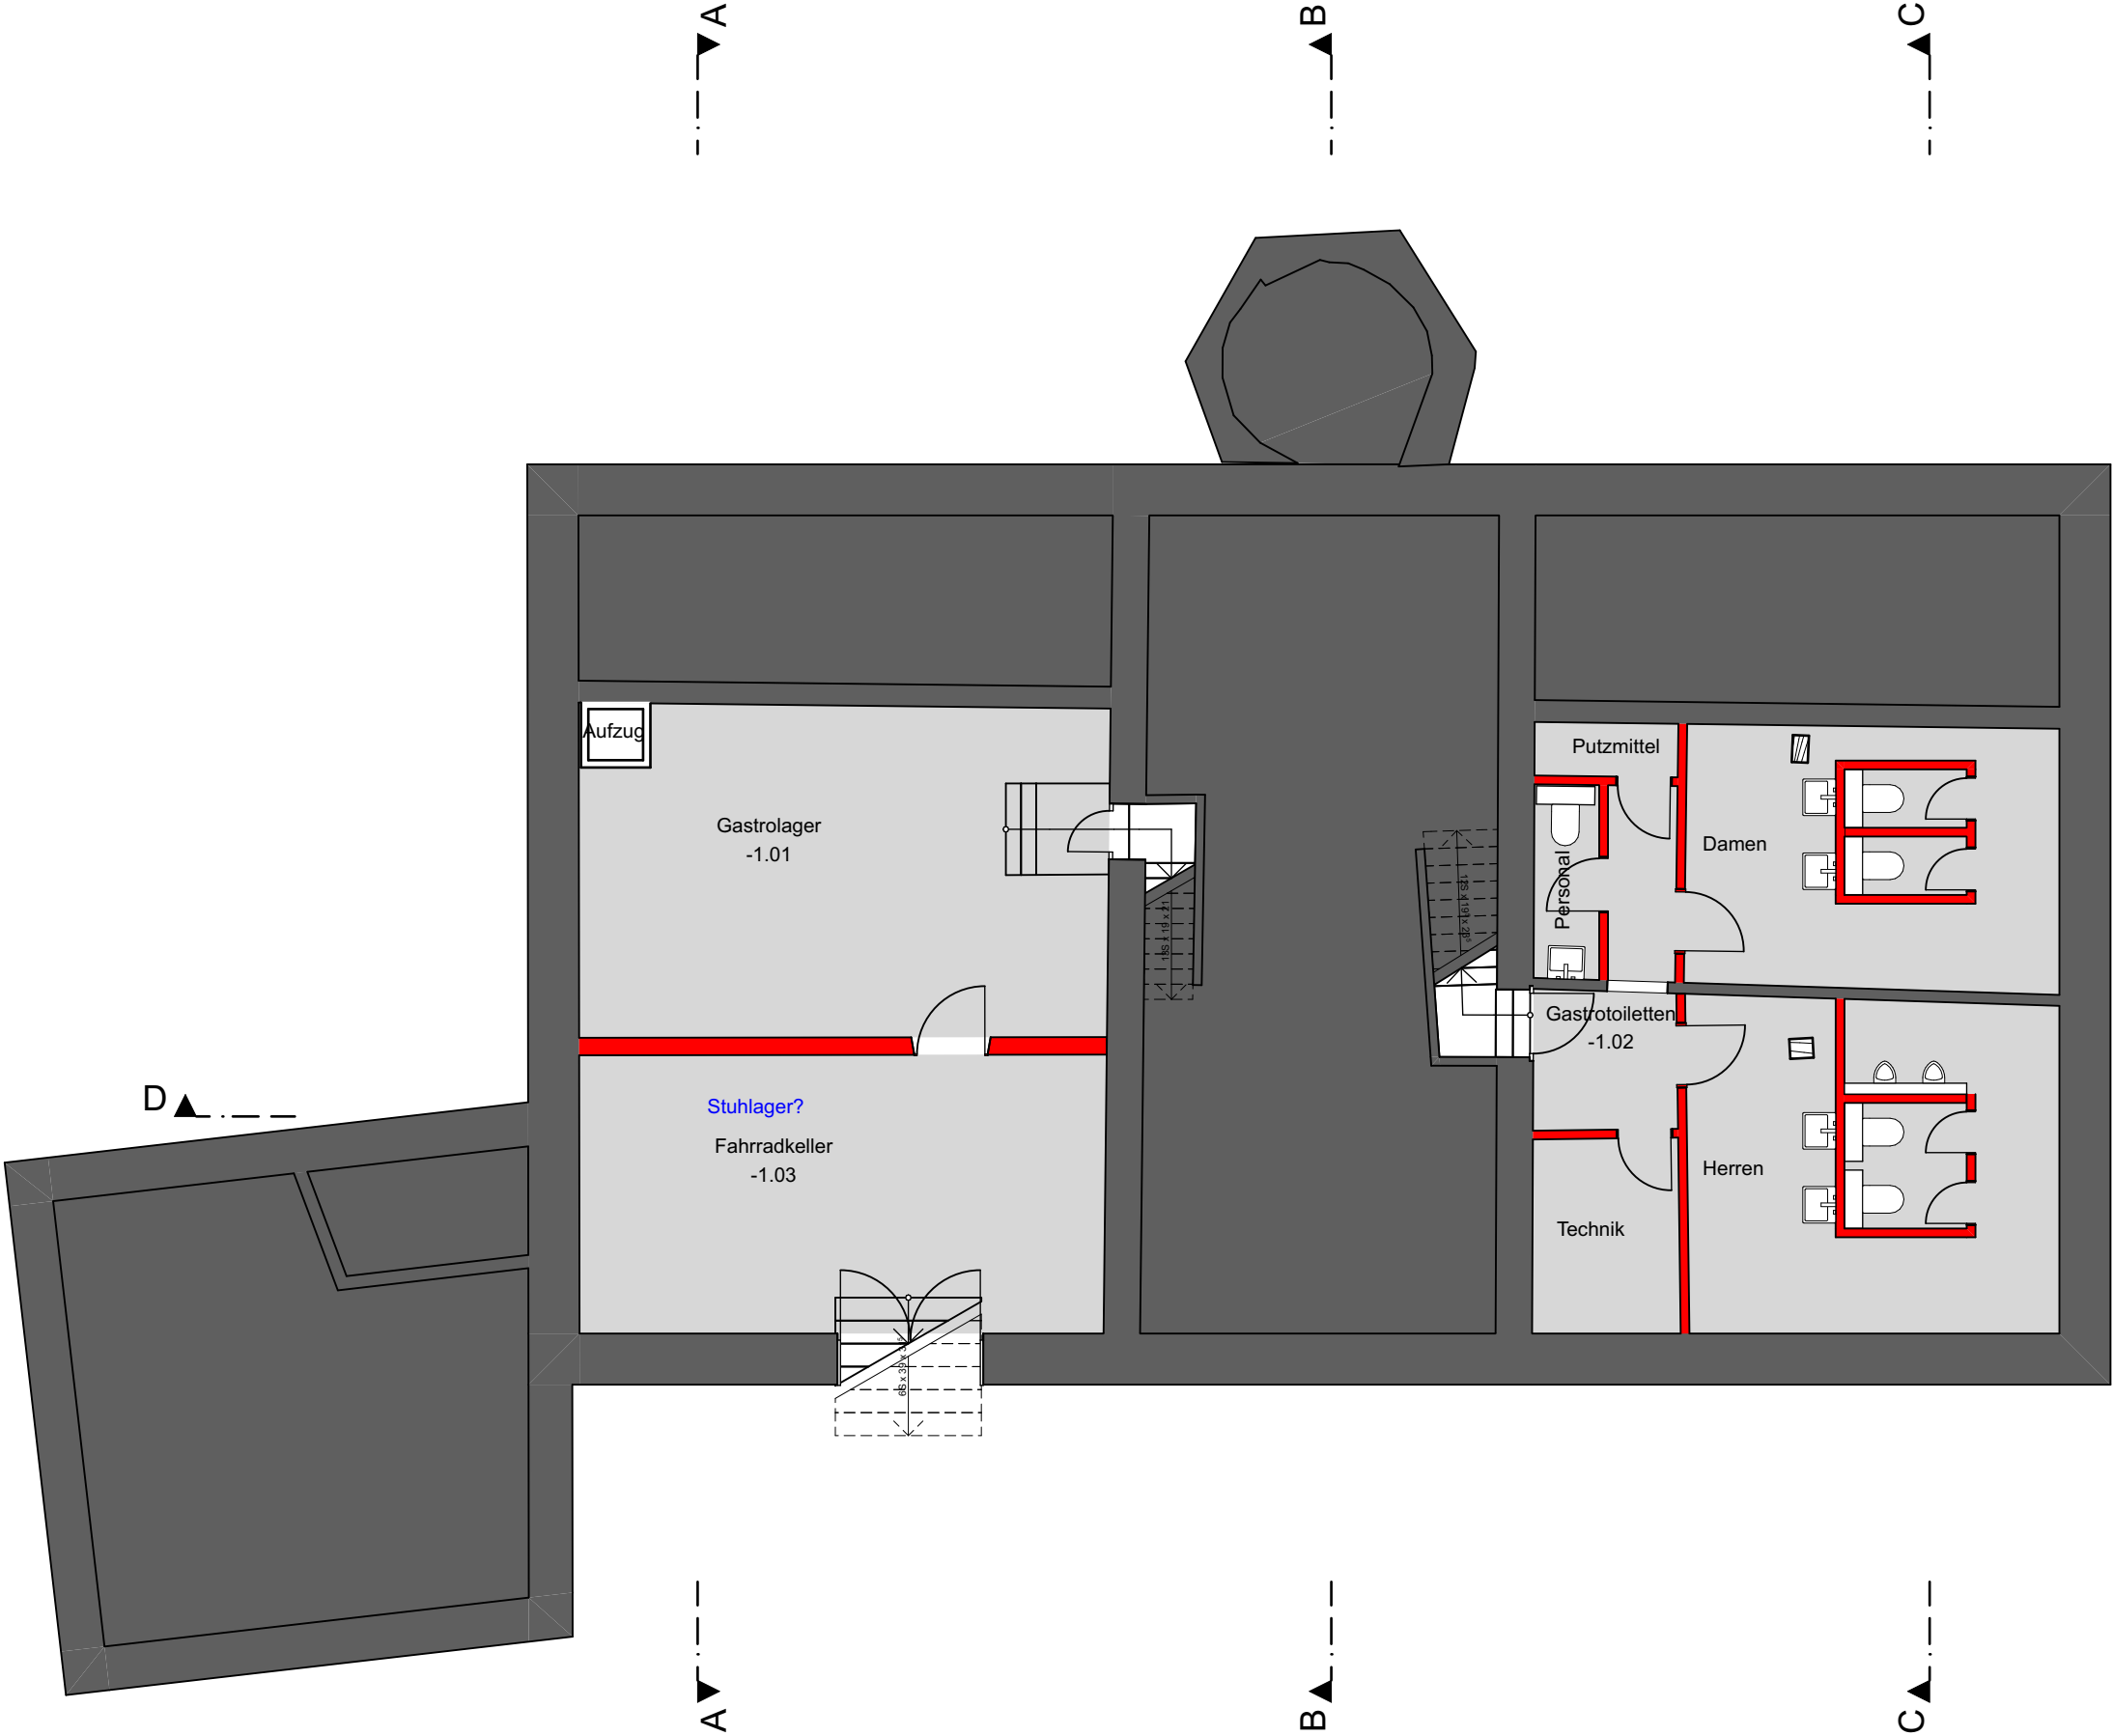
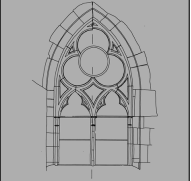


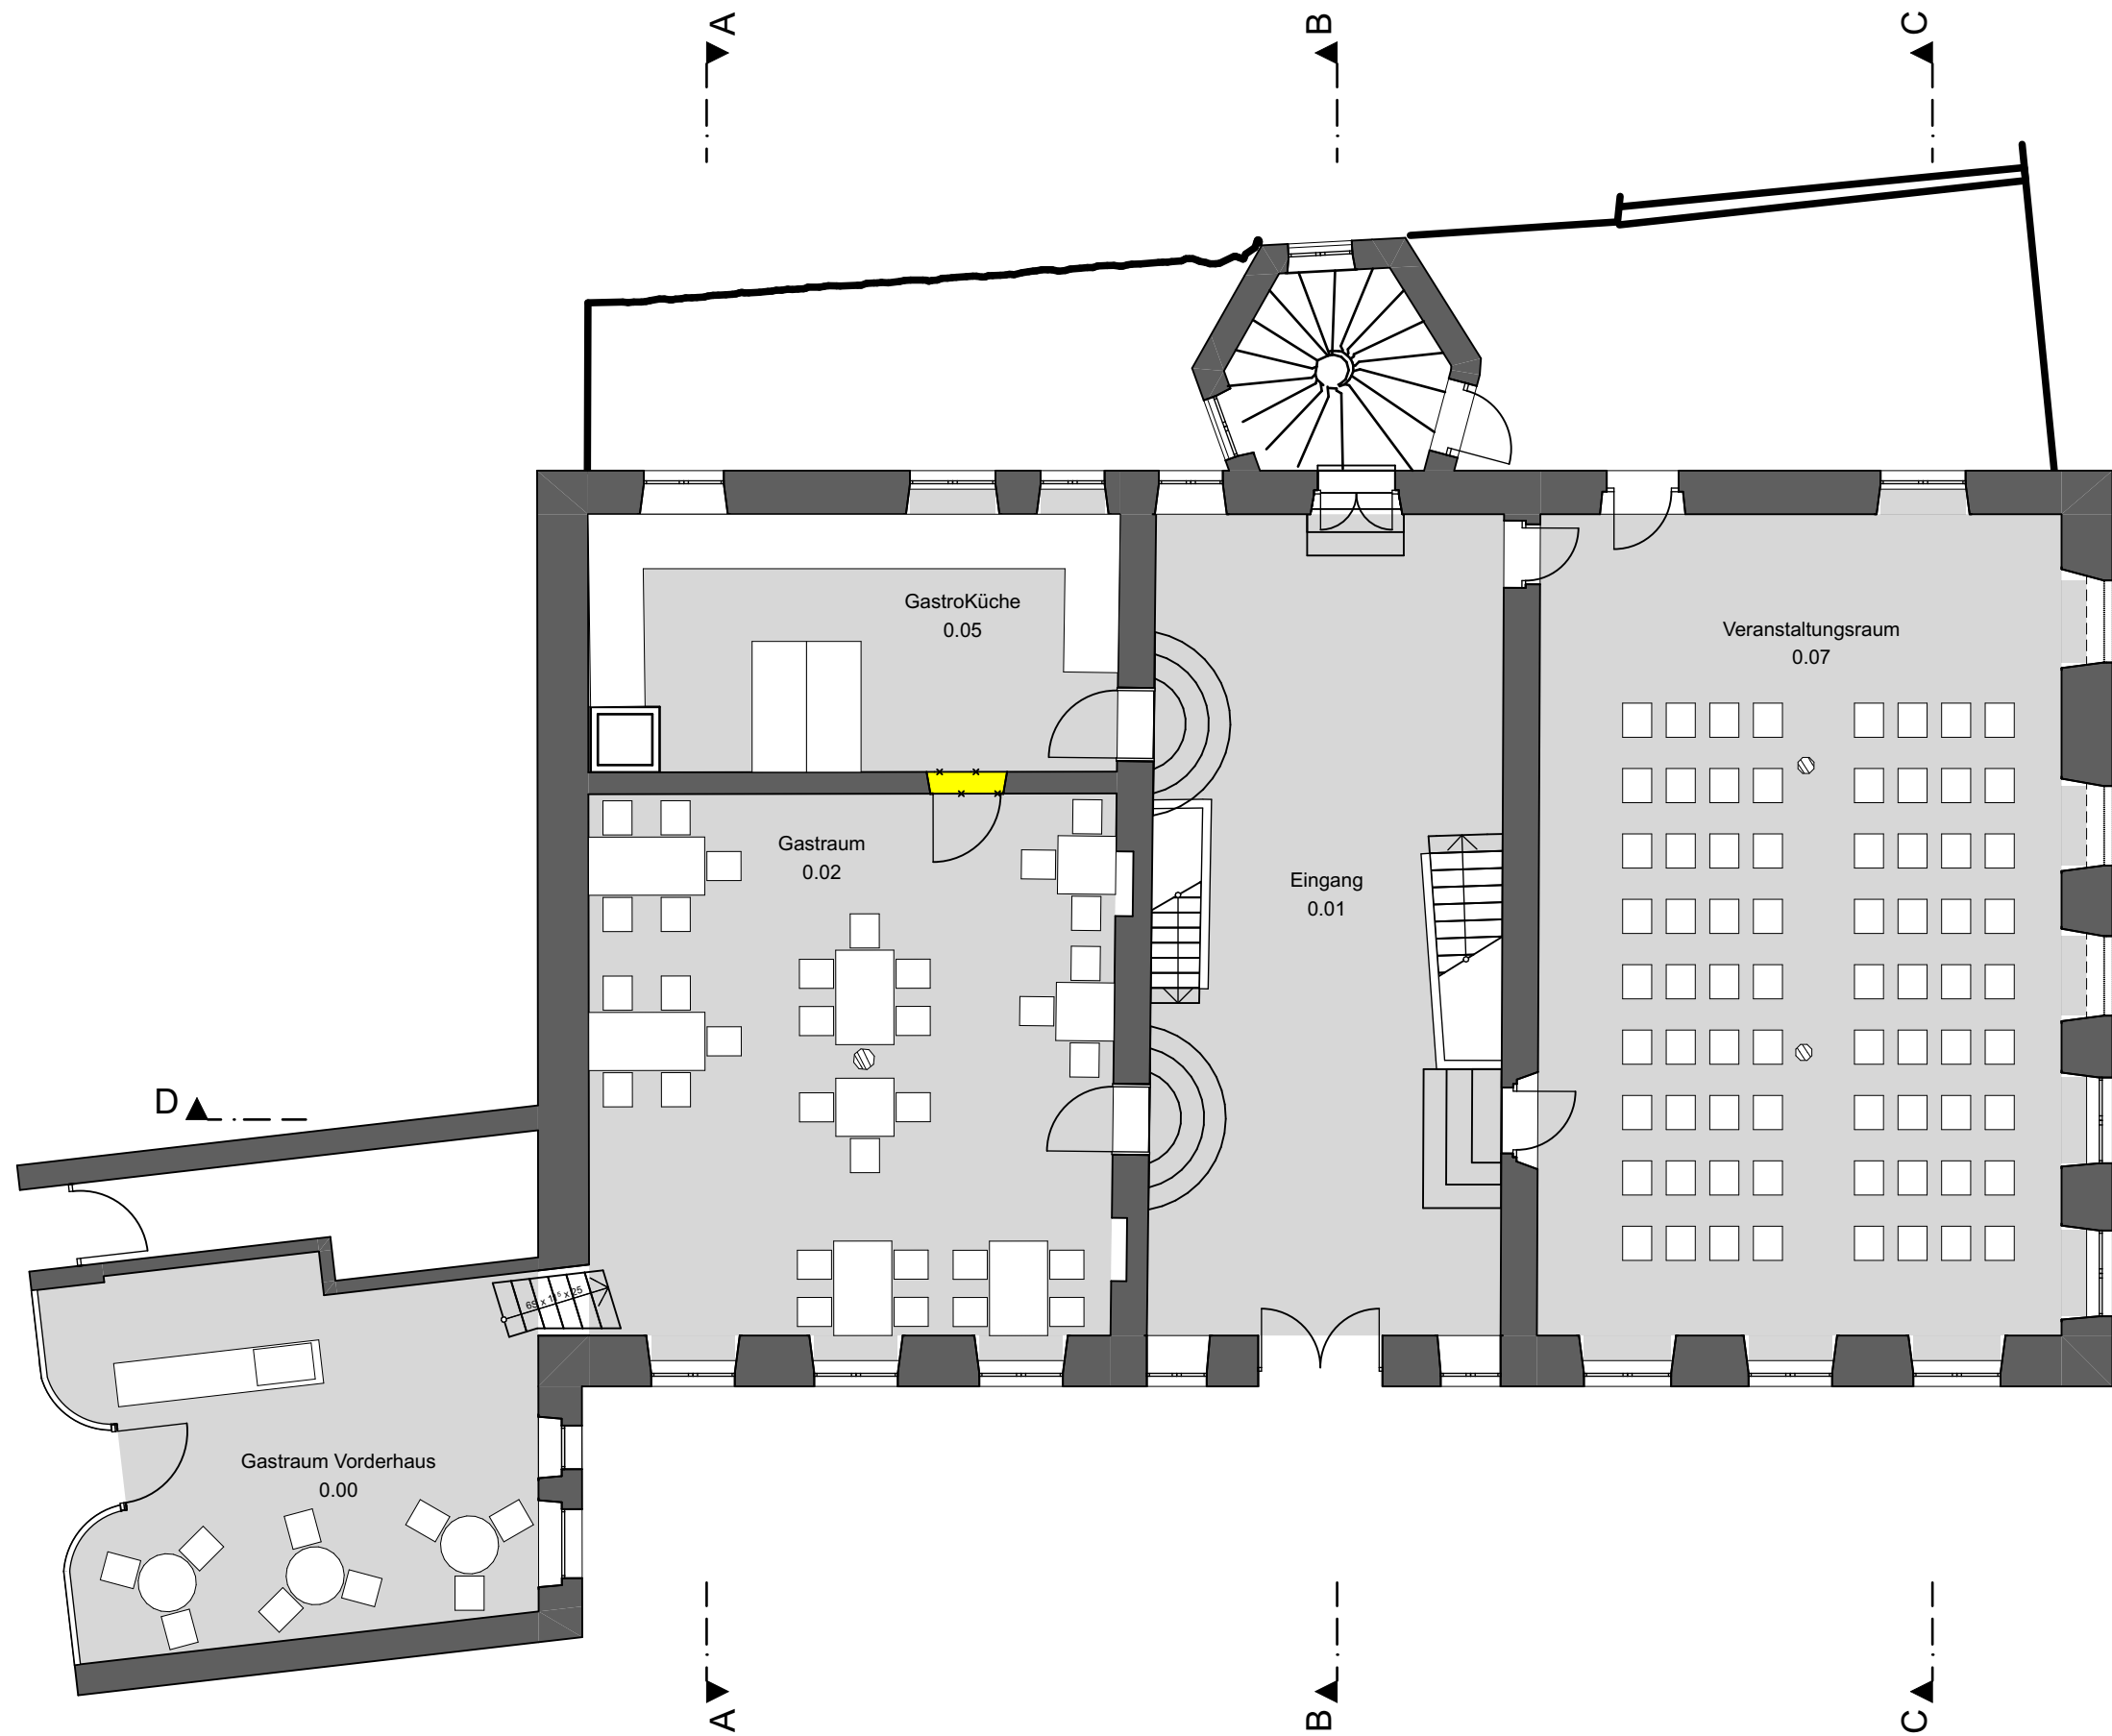



Projekt: Haus zum Maulbeerbaum Marktstraße 92, 76829 Landau Bauherr: Haus zum Maulbeerbaum eG Kramstraße 25 76829 Landau (Unterschrift Bauherr)	
Entwurf I	Datum: 11.02.21
Darstellung E.1 Kellergeschoss	Maßstab: 1:100
 AltBauPlan Dipl.-Ing. FH Marc Sattel Architekt BDB Maxstraße 7 67133 Maxdorf (Pfalz)	

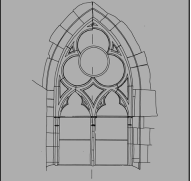


Projekt: Haus zum Maulbeerbaum Marktstraße 92, 76829 Landau	
Bauherr: Haus zum Maulbeerbaum eG Kramstraße 25 76829 Landau	
(Unterschrift Bauherr)	
Entwurf I	Datum: 11.02.21
Darstellung E.2 Erdgeschoss	Maßstab: 1:100
	
AltBauPlan	
Dipl.-Ing. FH Marc Sattel Architekt BDB Maxstraße 7 67133 Maxdorf (Pfalz)	

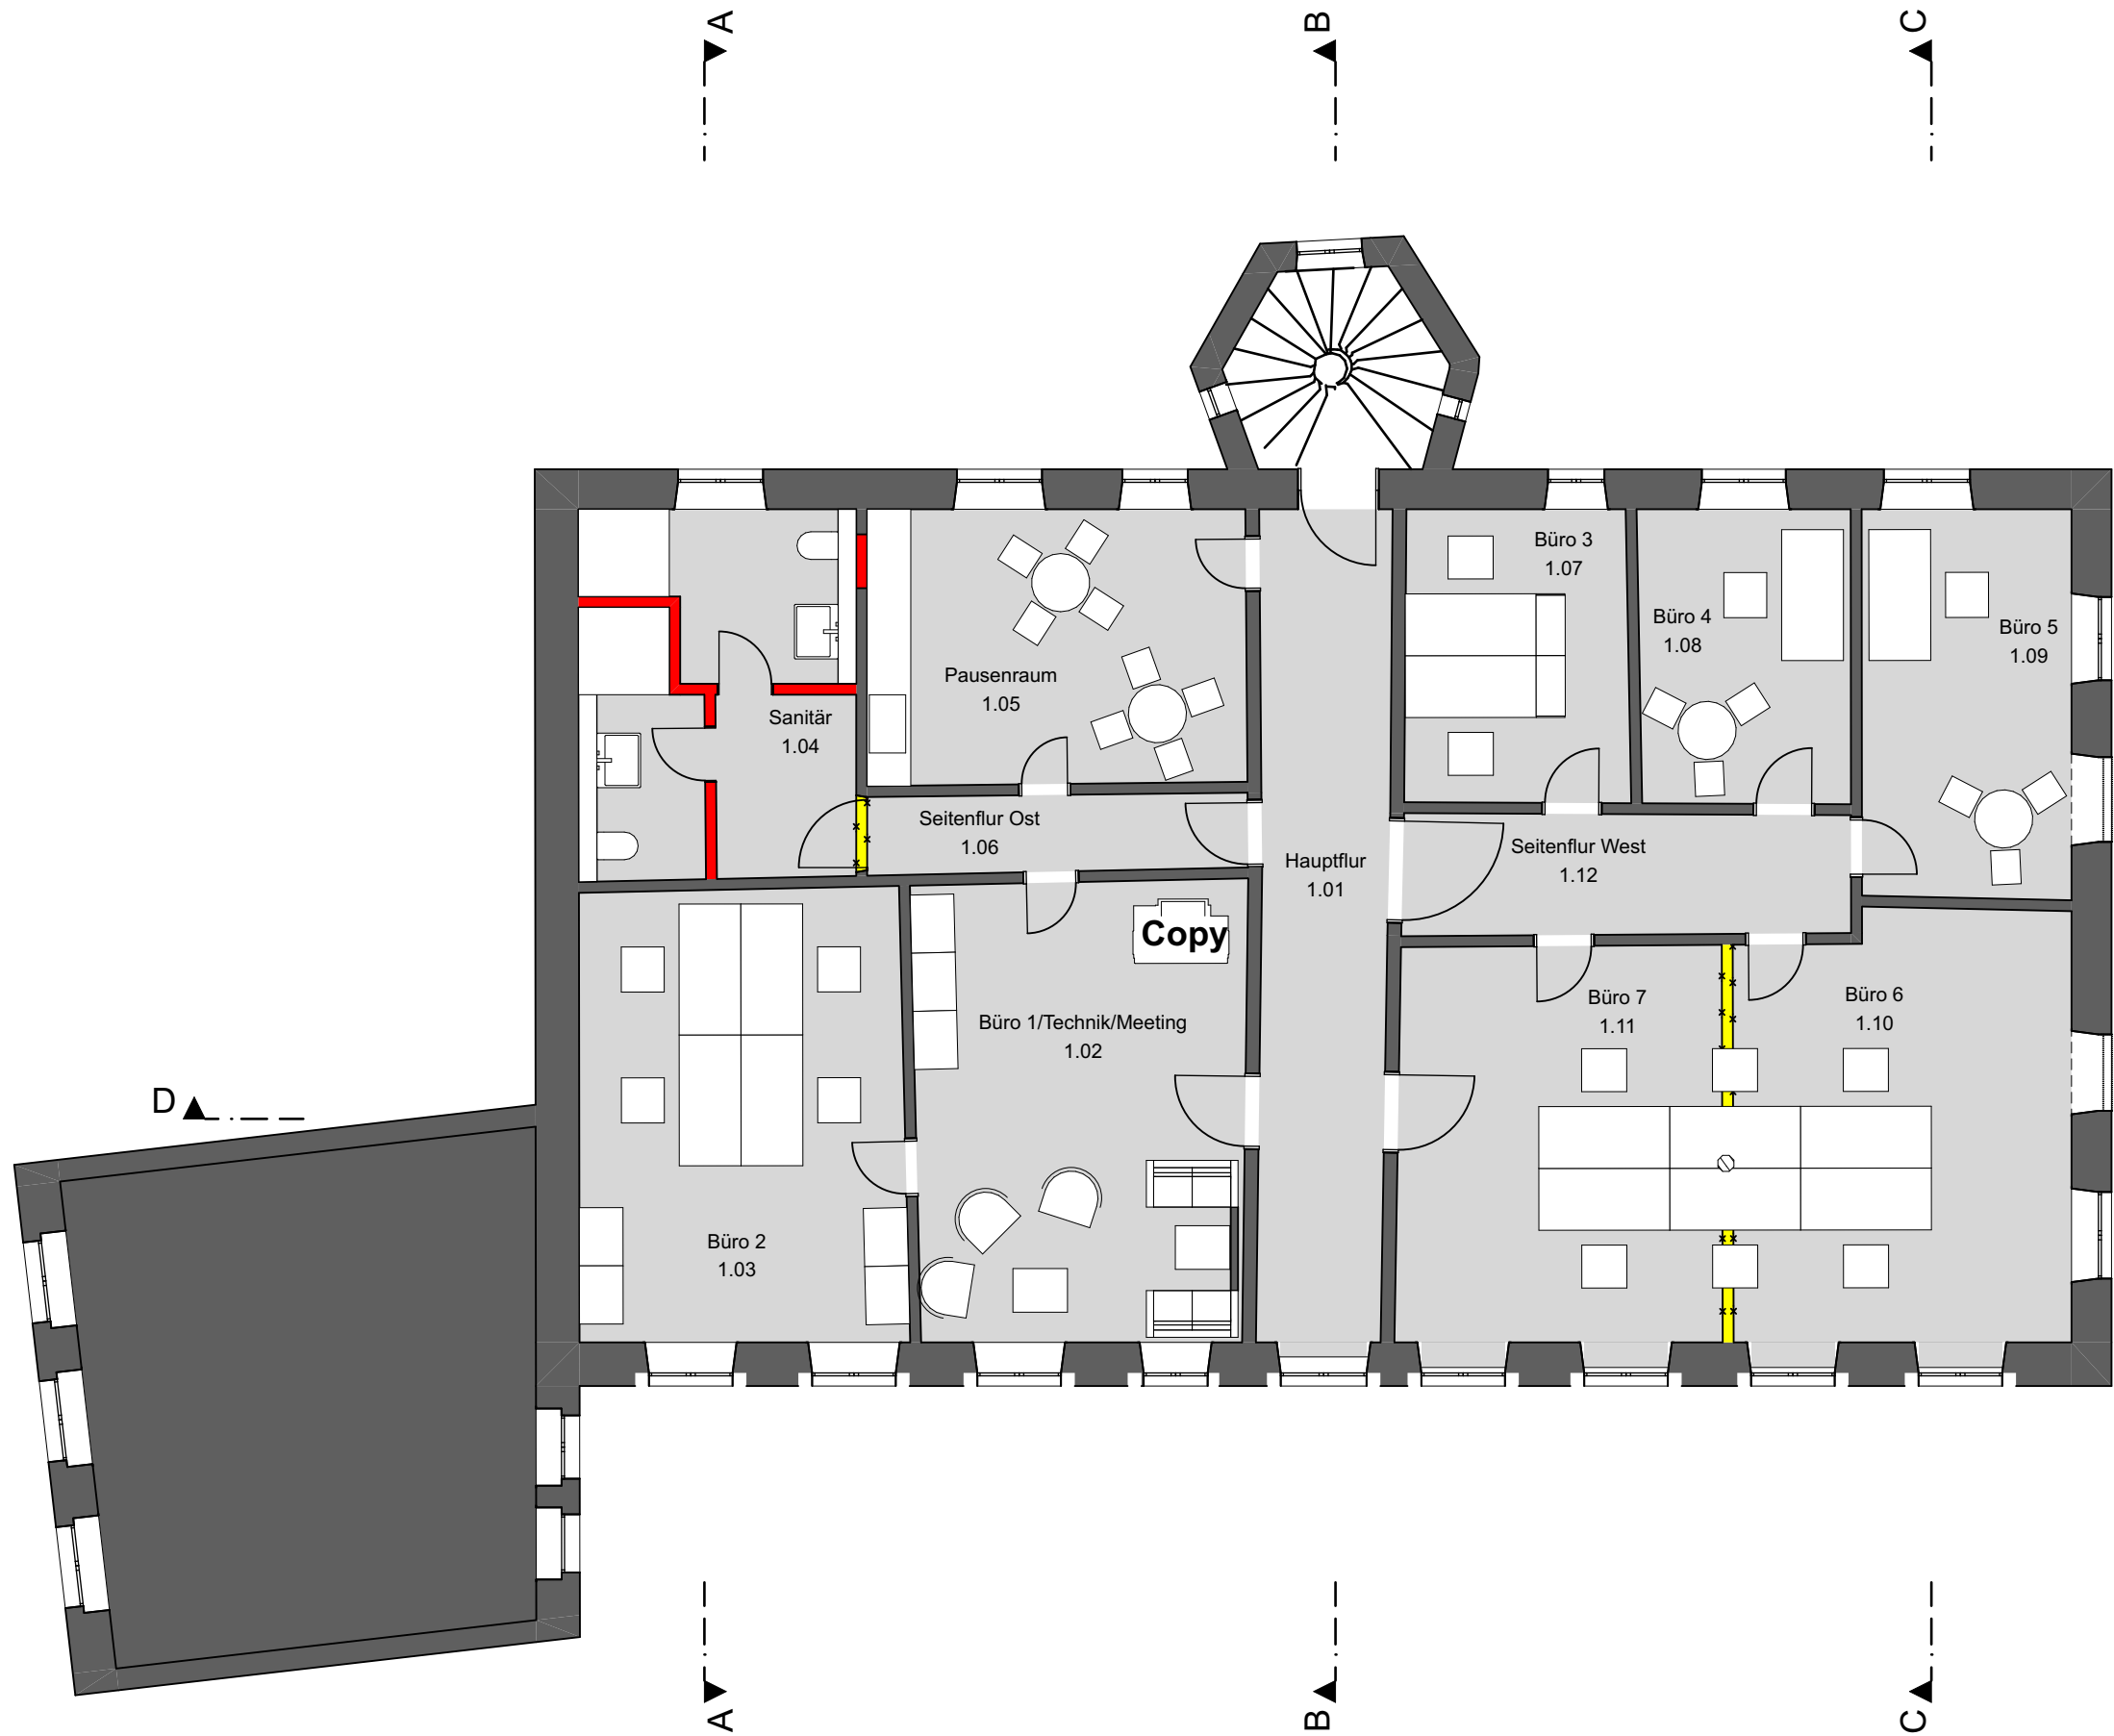

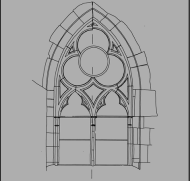Projekt: Haus zum Maulbeerbaum Marktstraße 92, 76829 Landau	
Bauherr: Haus zum Maulbeerbaum eG Kramstraße 25 76829 Landau	
(Unterschrift Bauherr)	
Entwurf I	Datum: 11.02.21
Darstellung E.3 1. Obergeschoss	Maßstab: 1:100
 AltBauPlan Dipl.-Ing. FH Marc Sattel Architekt BDB Maxstraße 7 67133 Maxdorf (Pfalz)	

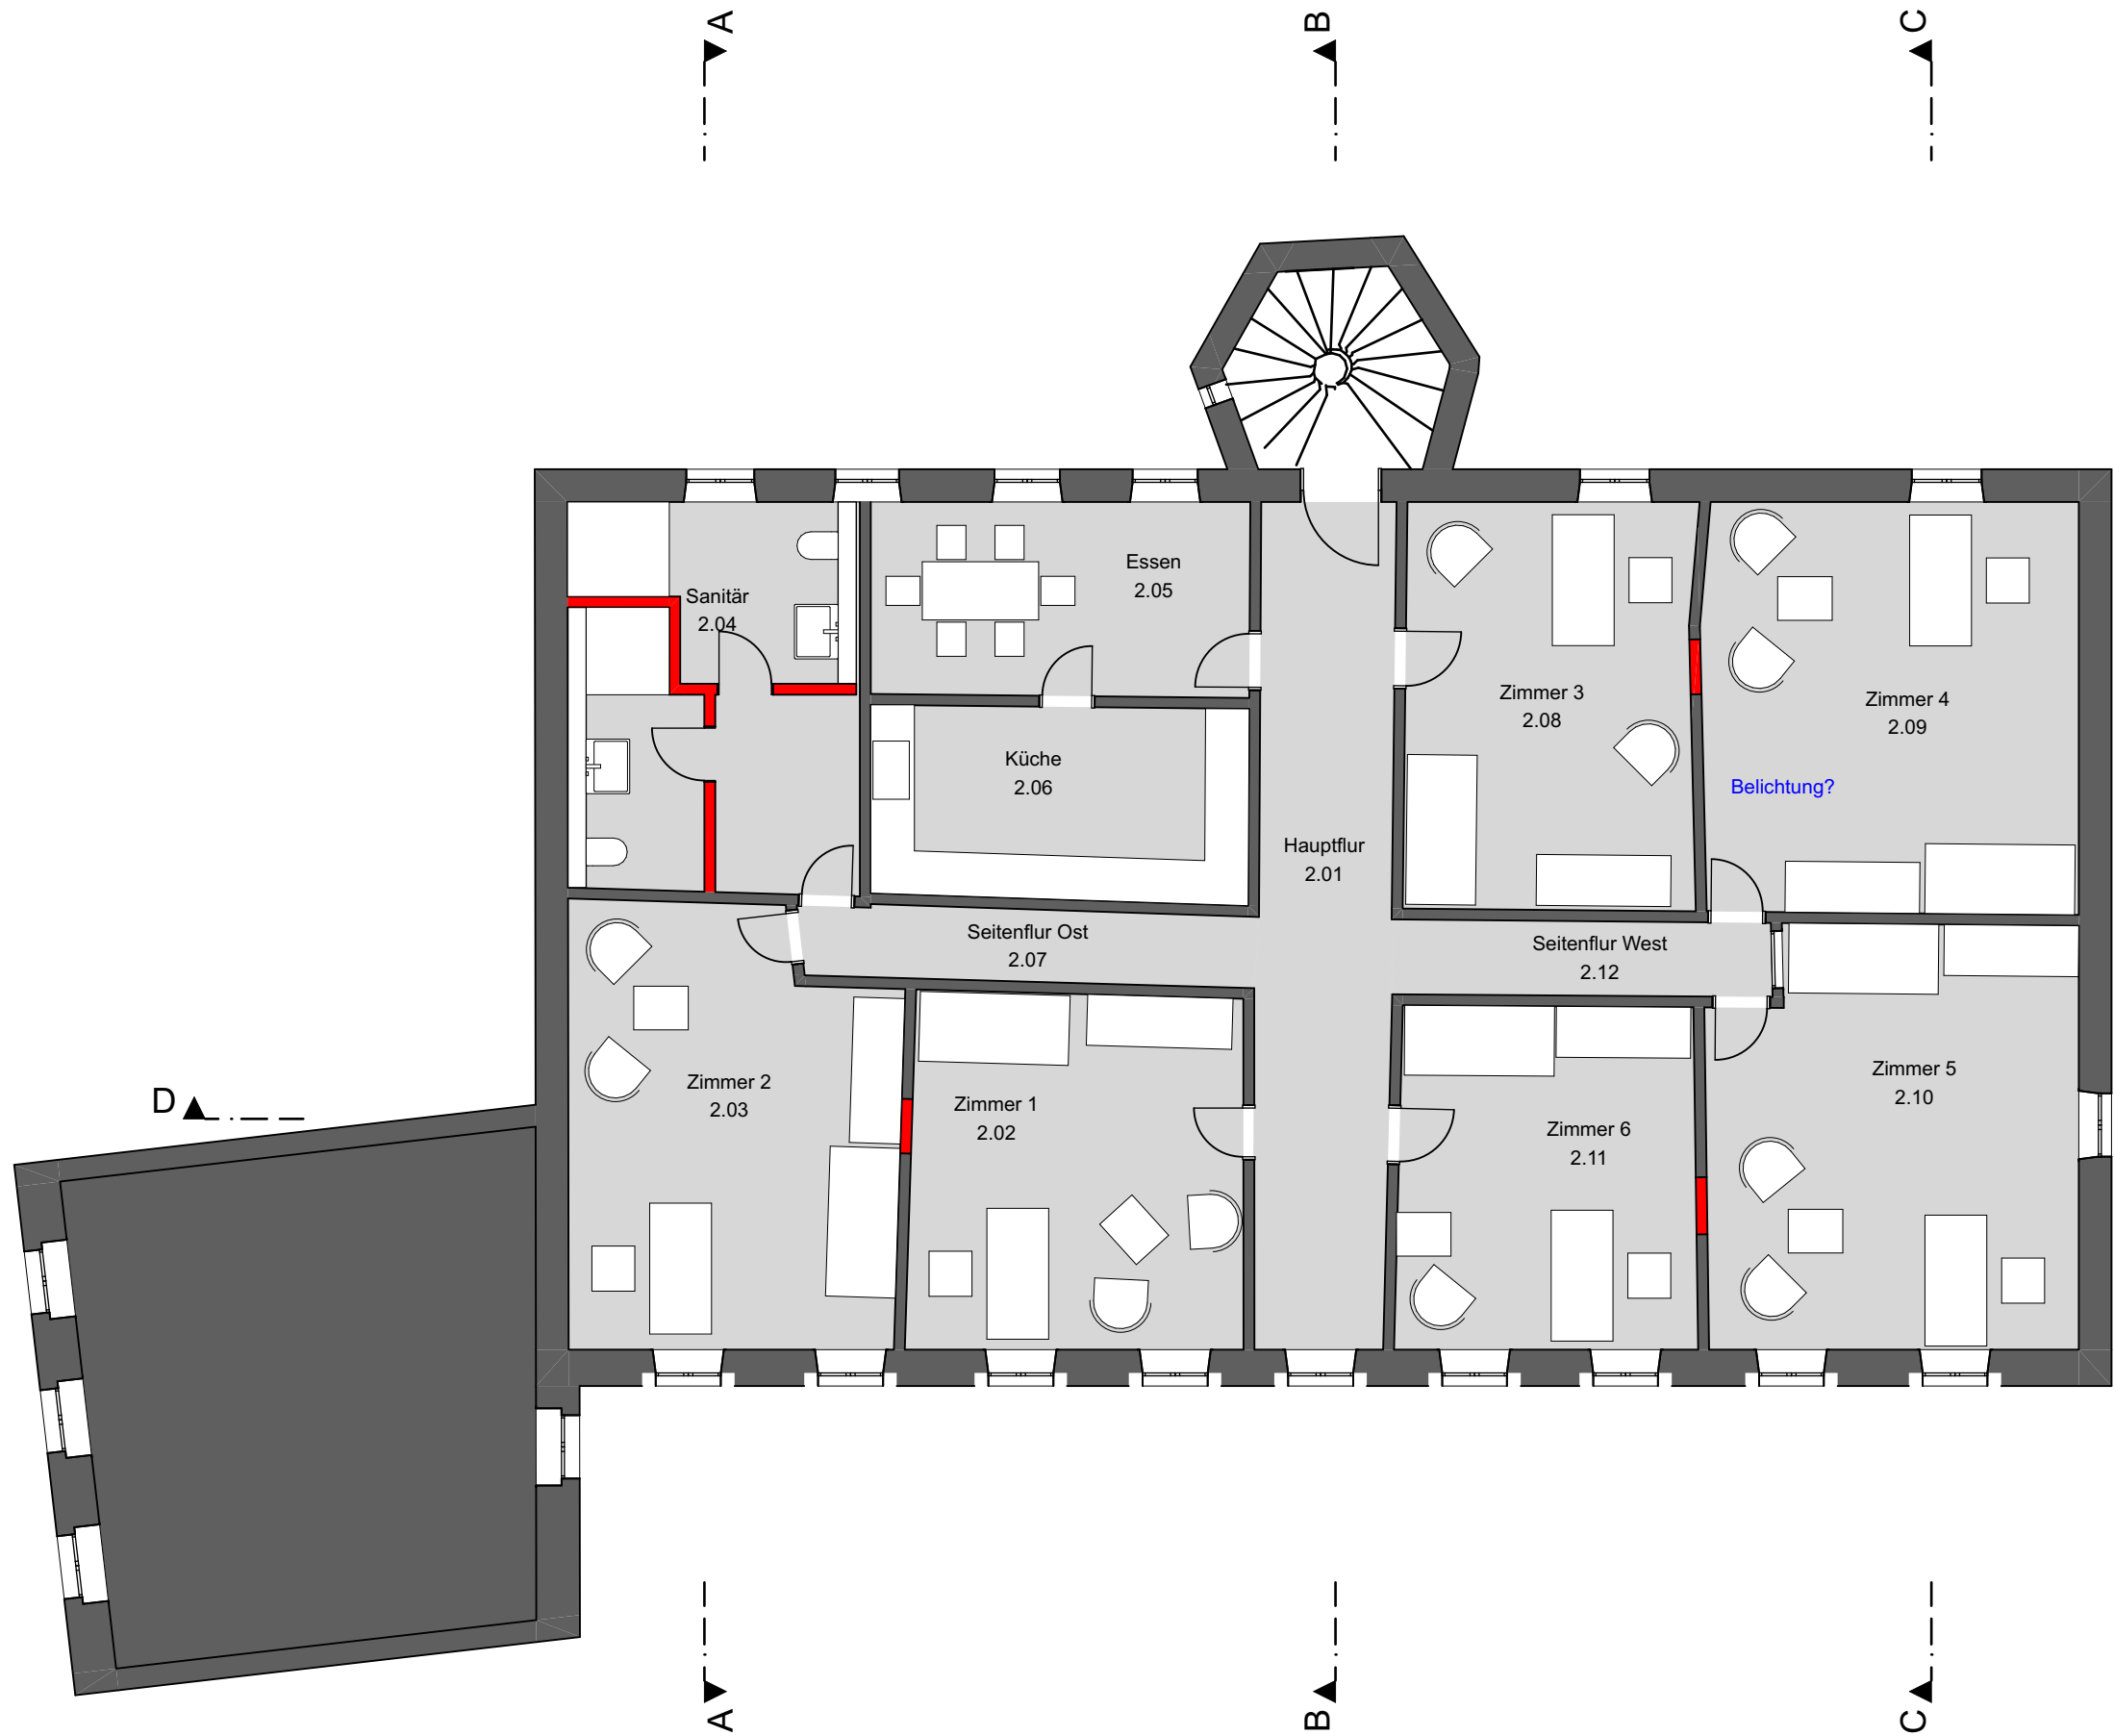

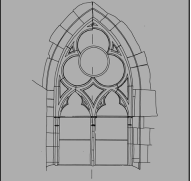Projekt: Haus zum Maulbeerbaum Marktstraße 92, 76829 Landau	
Bauherr: Haus zum Maulbeerbaum eG Kramstraße 25 76829 Landau	
(Unterschrift Bauherr)	
Entwurf I	Datum: 11.02.21
Darstellung E.4 2. Obergeschoss	Maßstab: 1:100
 AltBauPlan Dipl.-Ing. FH Marc Sattel Architekt BDB Maxstraße 7 67133 Maxdorf (Pfalz)	