


## Untergeschoss M 1|500

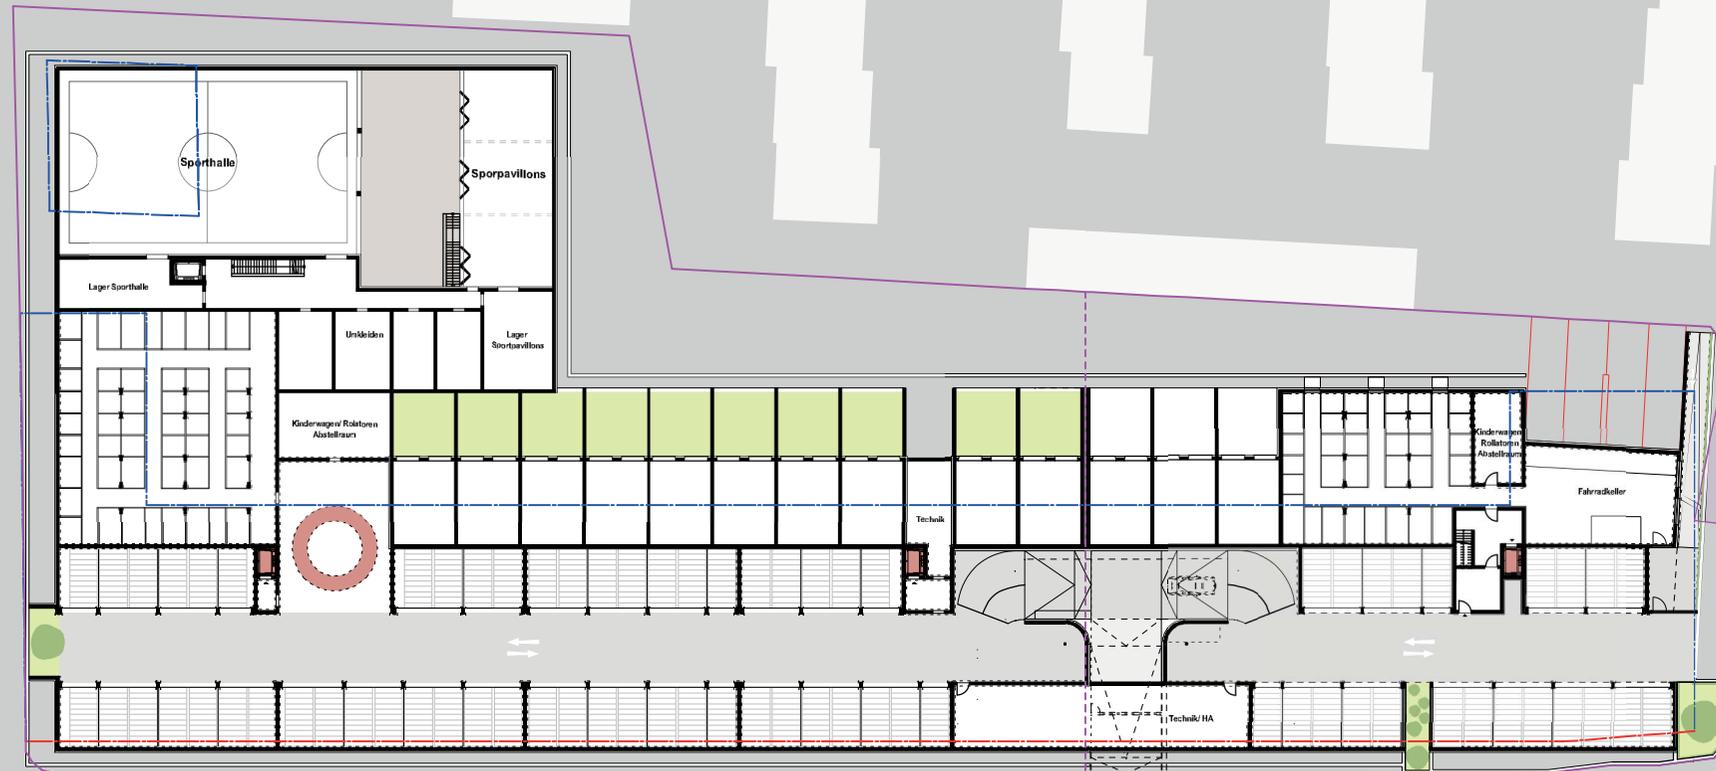

Aktuell wird das Parkautomat-System geprüft = 152 Stellplätze  
Der oben gezeigte Planungsstand enthält 123 Stellplätze (Wöhr Multiparker und 3-fach Parker)