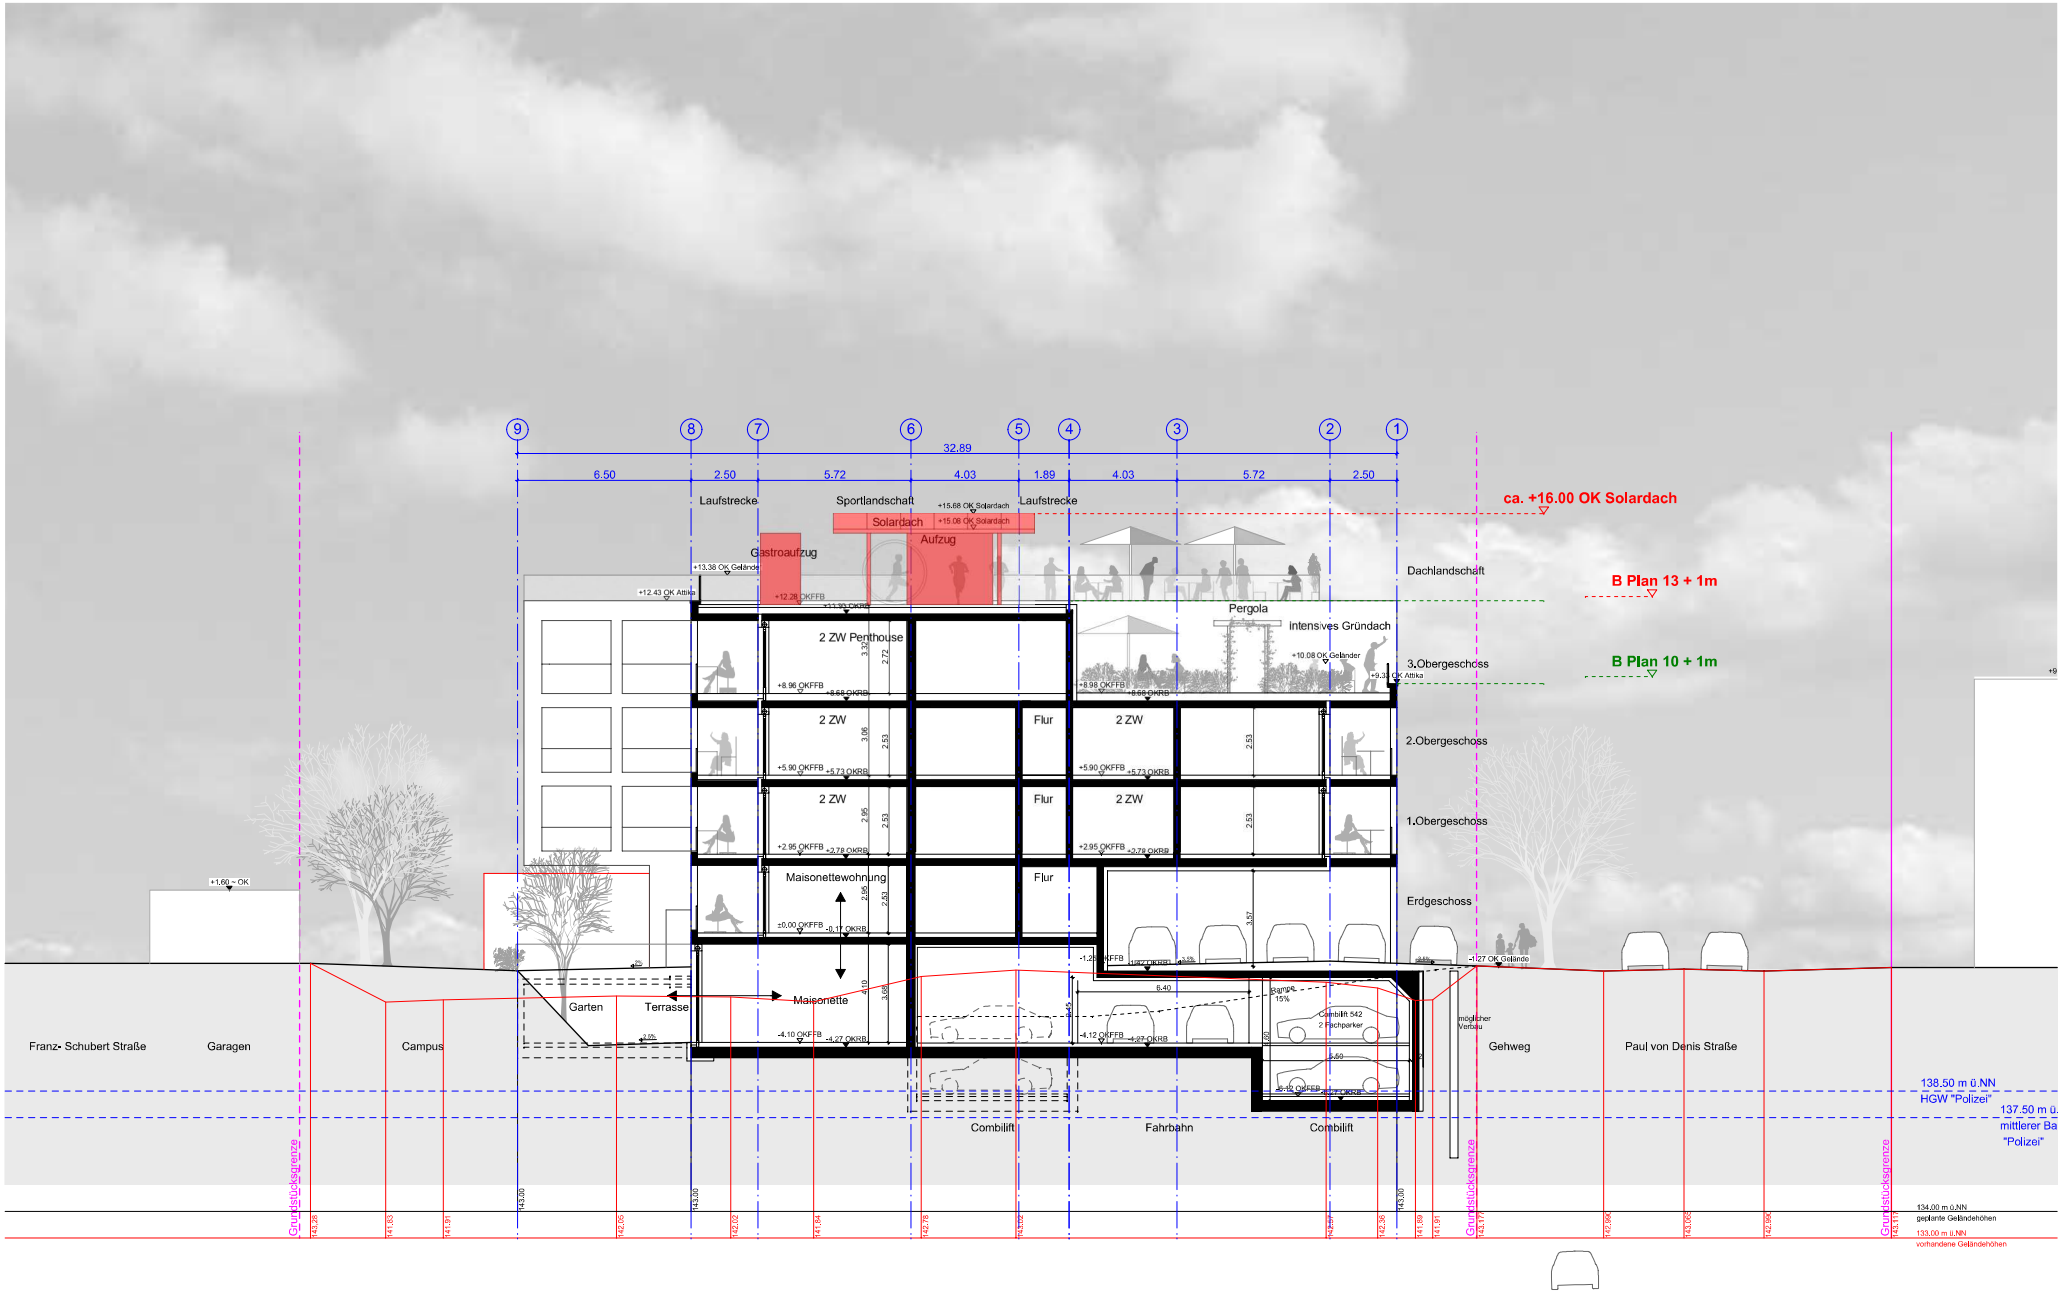

Anlage 9 - Schnitt