


Anlage 14 - Baugrenzen/Baulinien

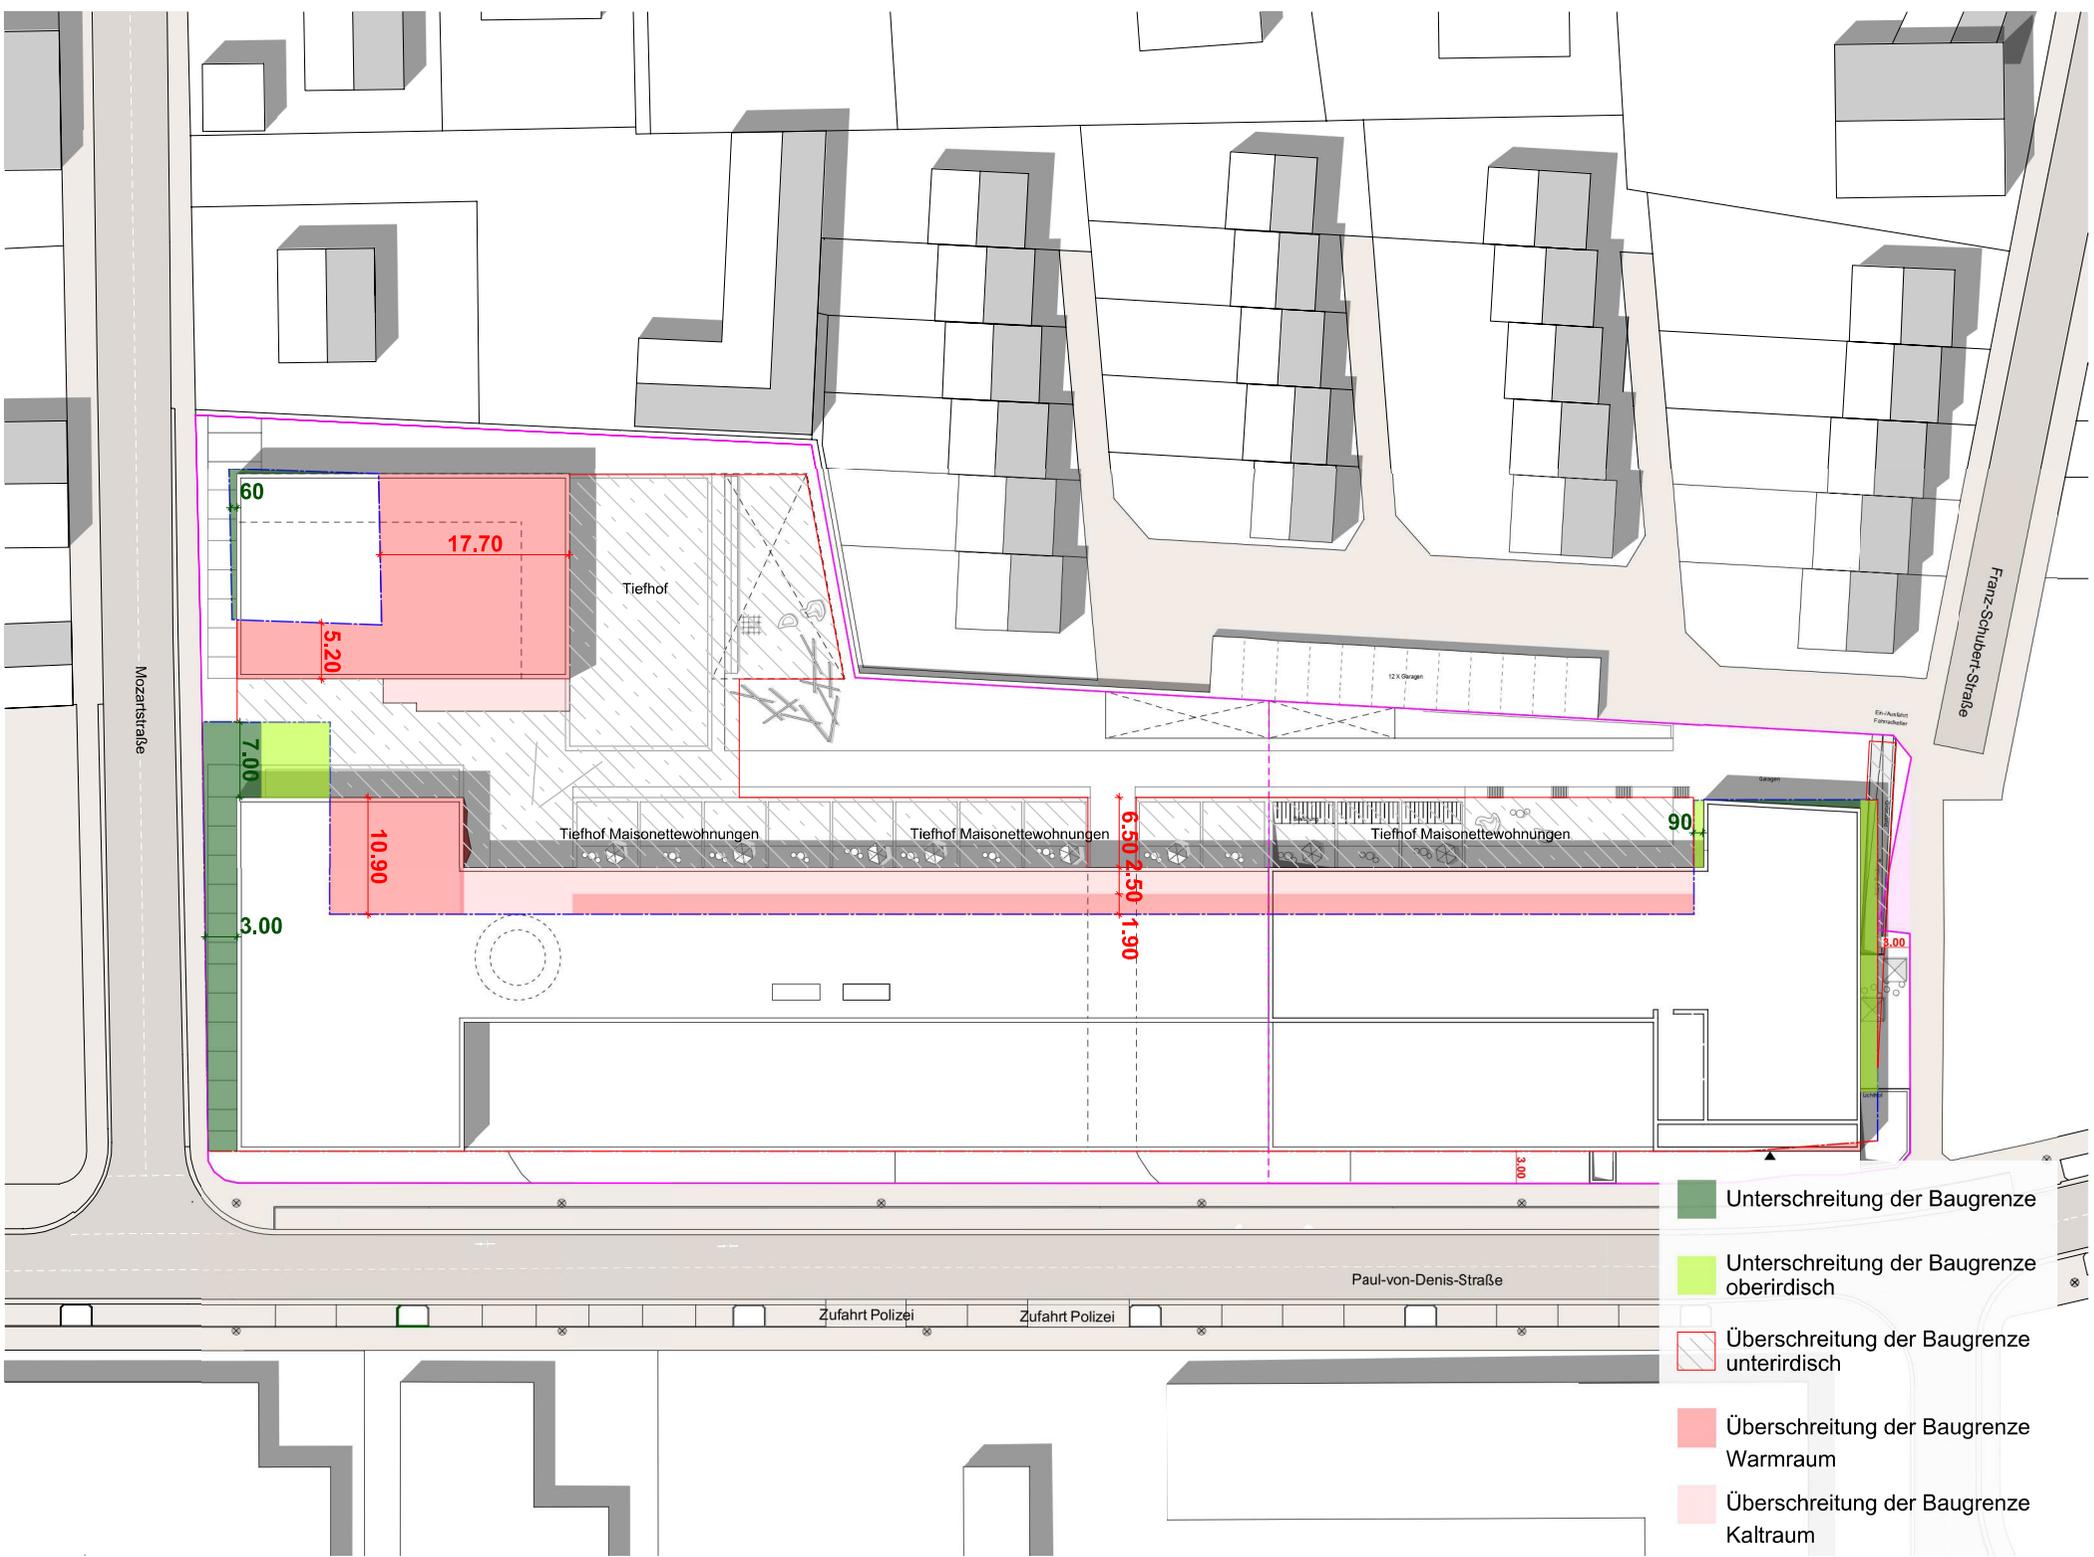

- Unterschreitung der Baugrenze
- Unterschreitung der Baugrenze oberirdisch
- Überschreitung der Baugrenze unterirdisch
- Überschreitung der Baugrenze Warmraum
- Überschreitung der Baugrenze Kaltraum