
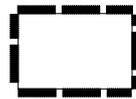


Diese Karte ist gesetzlich geschützt. Nachdruck oder sonstige Vervielfältigung nur mit Genehmigung des Stadtbauamtes Landau in der Pfalz. Basiskarte: Liegenschaftskarte der Vermessungs- und Katasterverwaltung

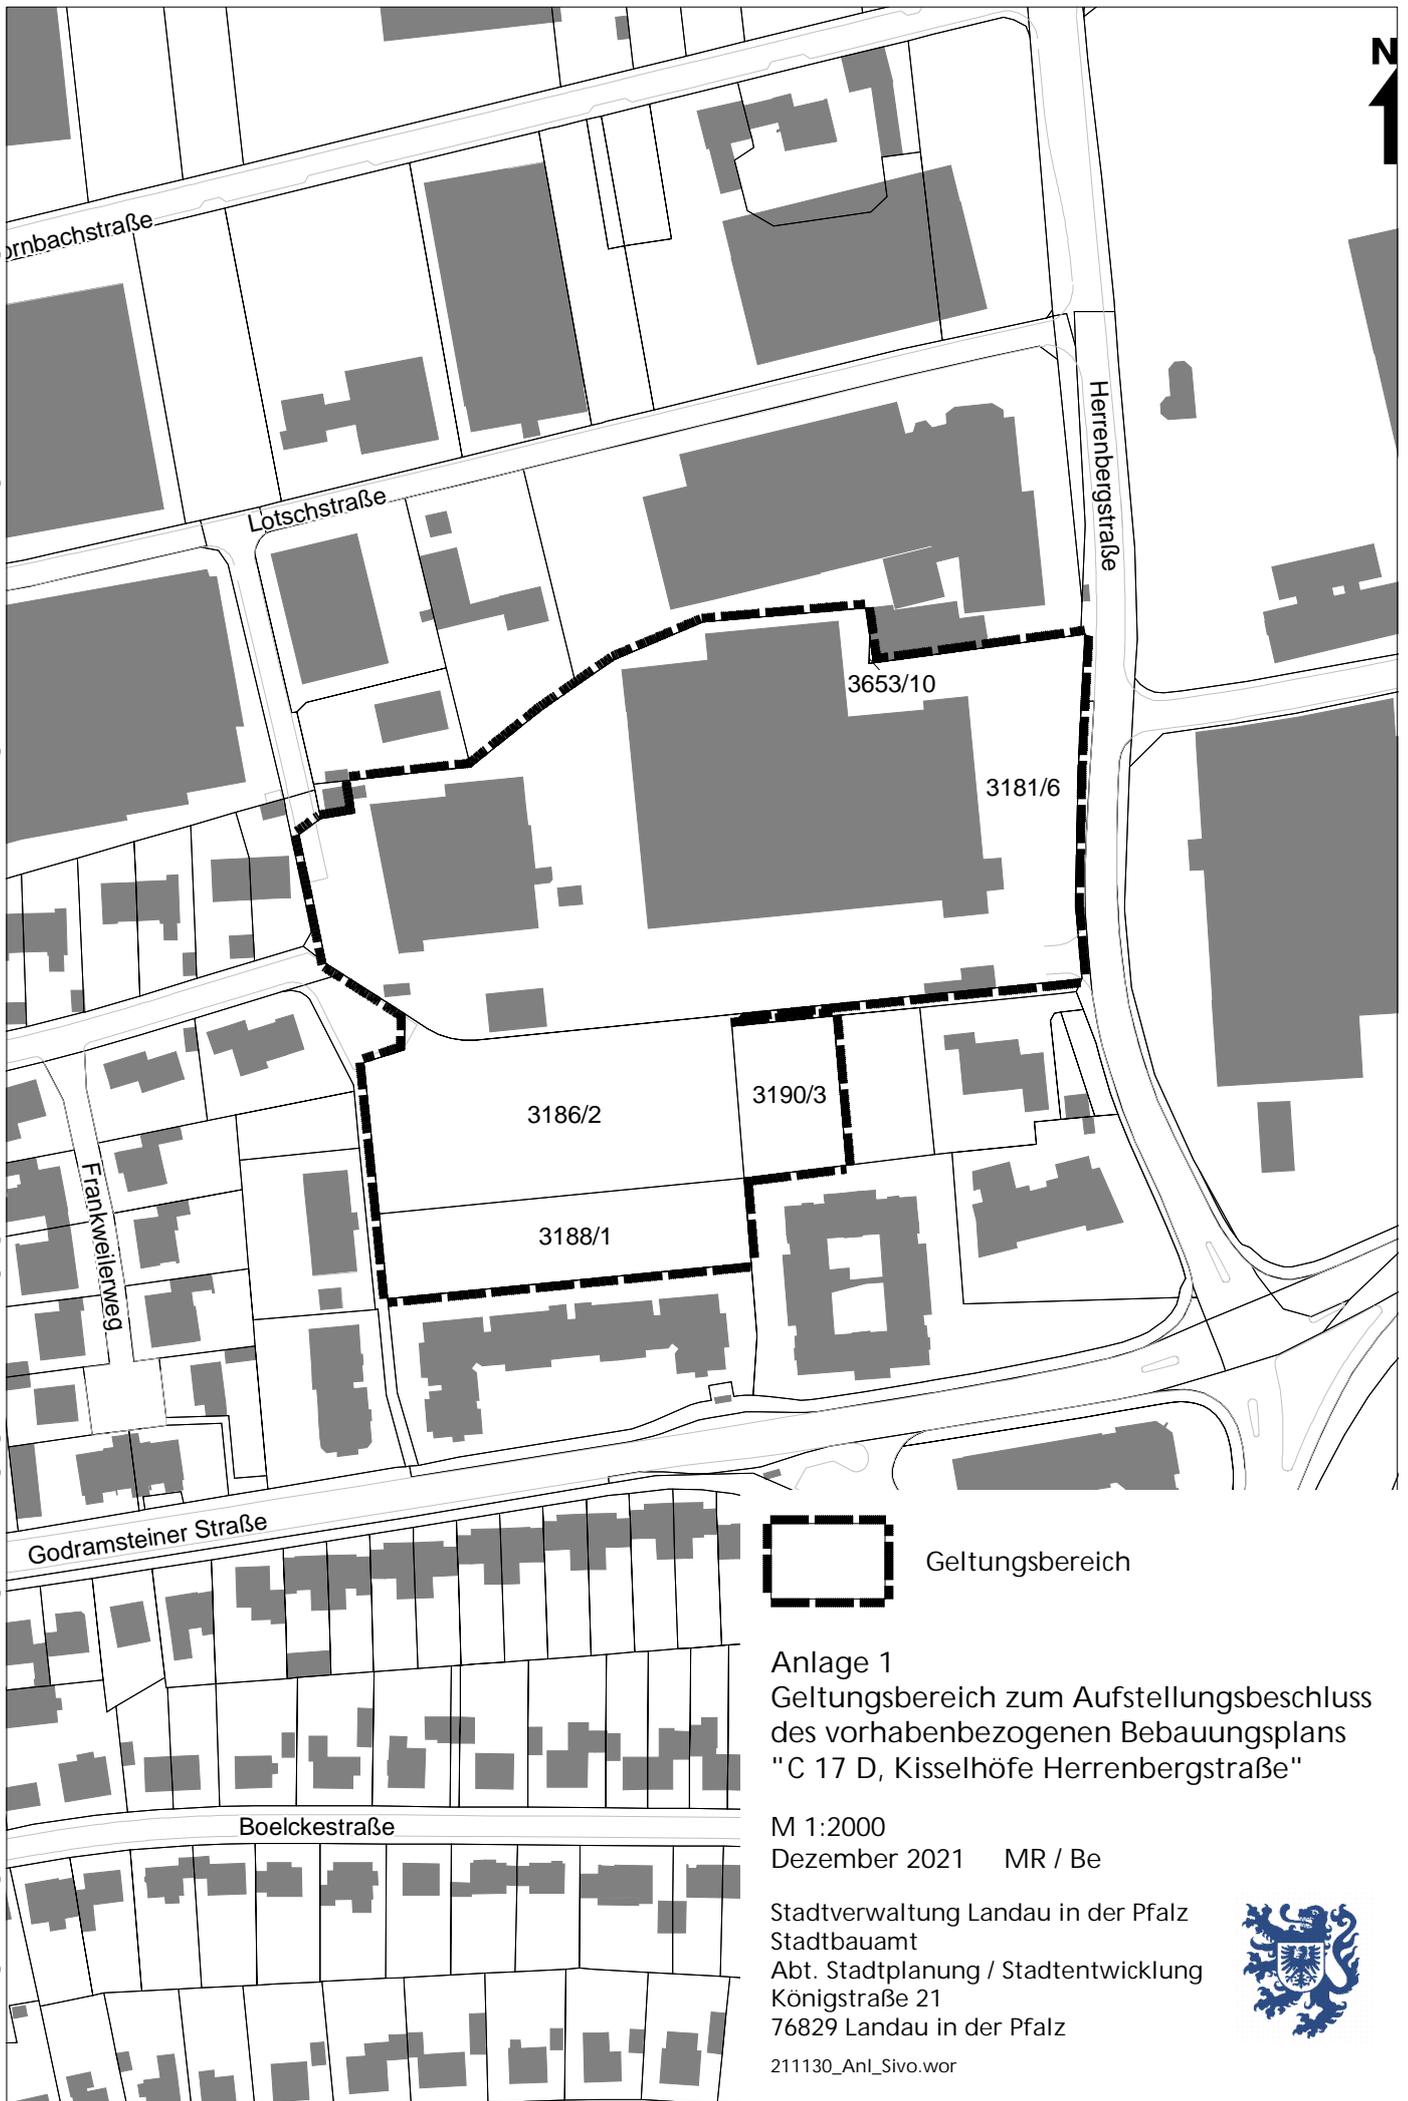

Geltungsbereich

Anlage 1
Geltungsbereich zum Aufstellungsbeschluss
des vorhabenbezogenen Bebauungsplans
"C 17 D, Kisselhöfe Herrenbergstraße"

M 1:2000
Dezember 2021 MR / Be

Stadtverwaltung Landau in der Pfalz
Stadtbauamt
Abt. Stadtplanung / Stadtentwicklung
Königstraße 21
76829 Landau in der Pfalz
211130_AnI_Sivo.wor

