
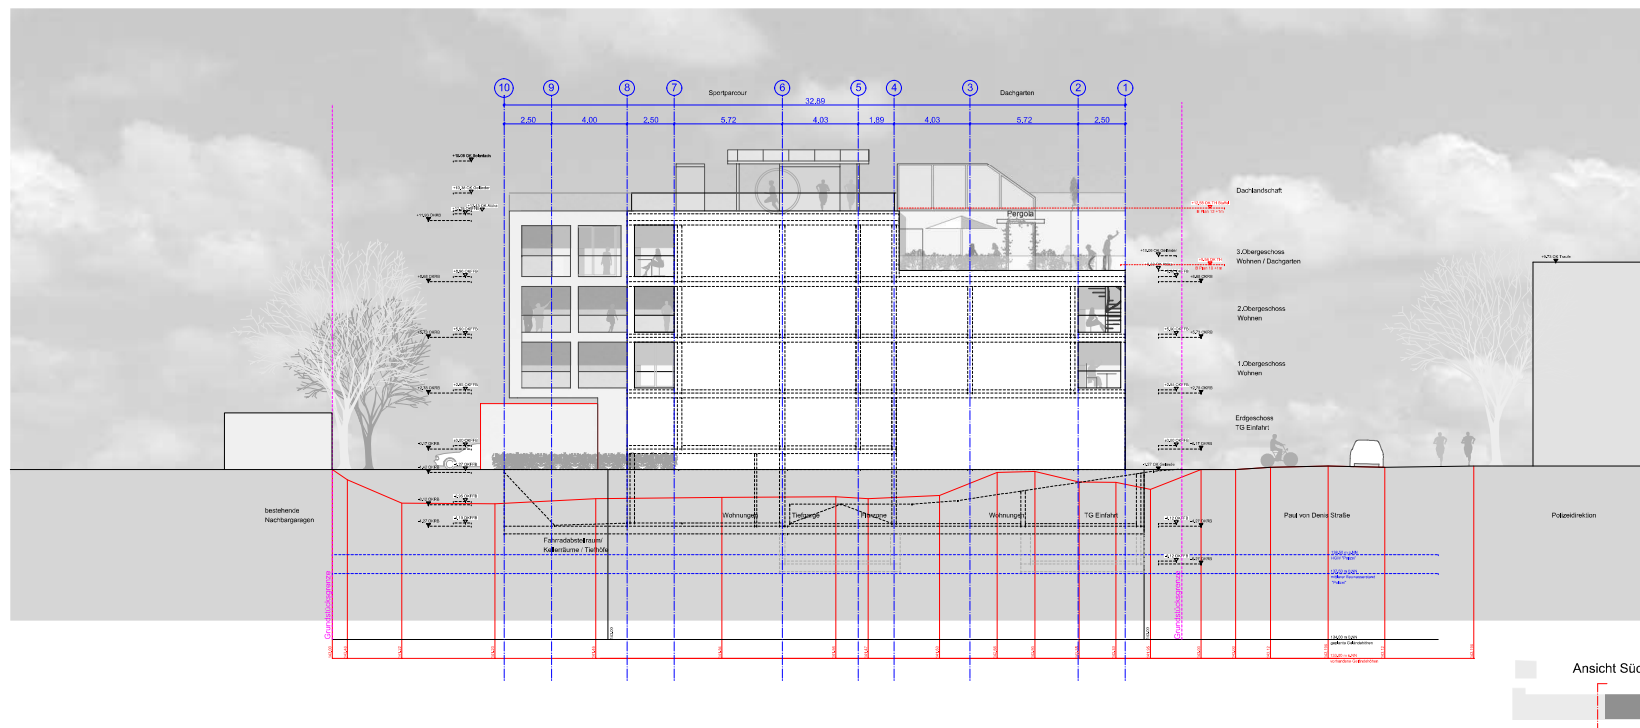


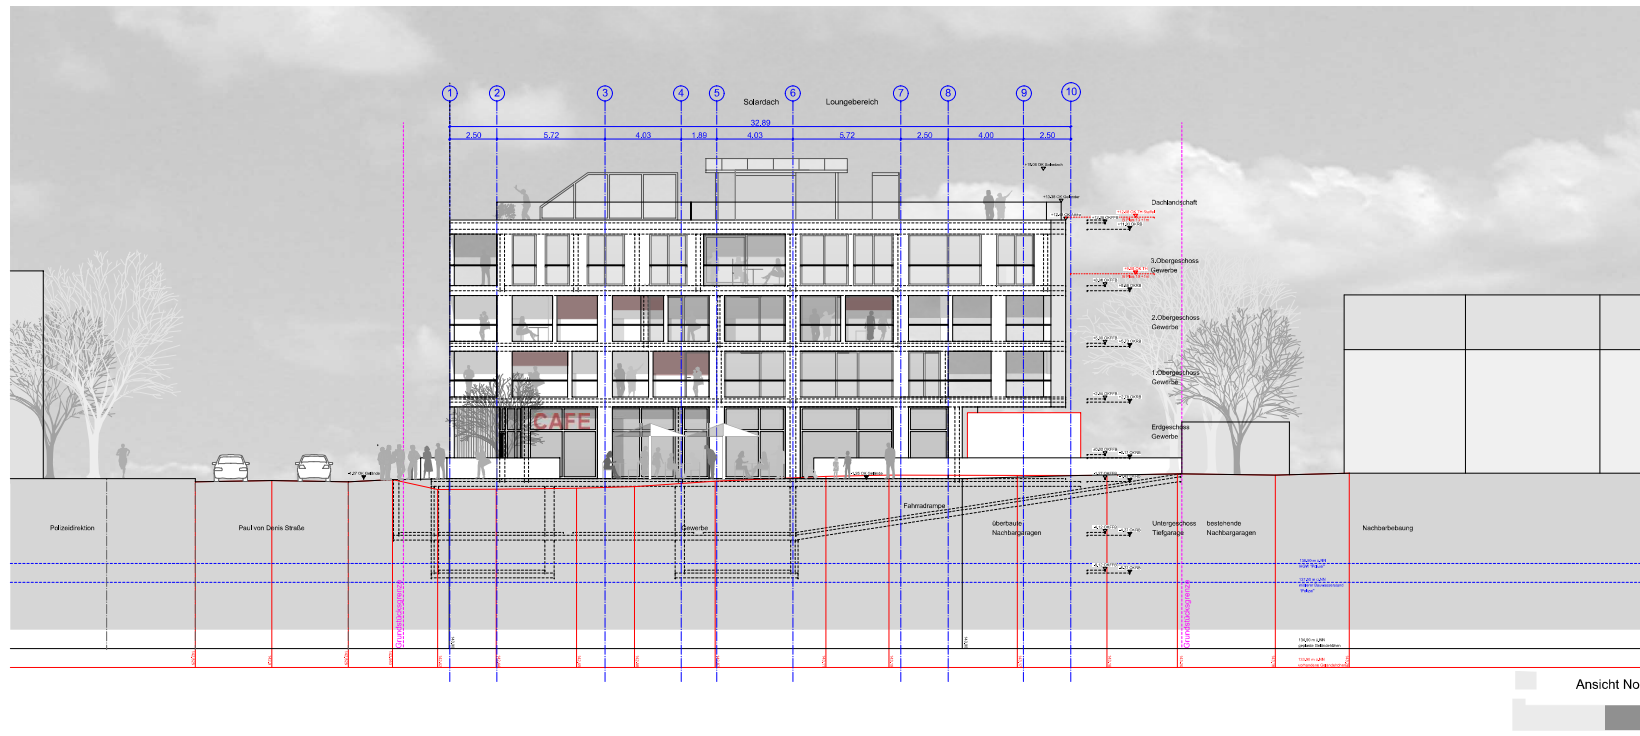

Anlage 9
Ansicht Nord
Ansicht Süd