



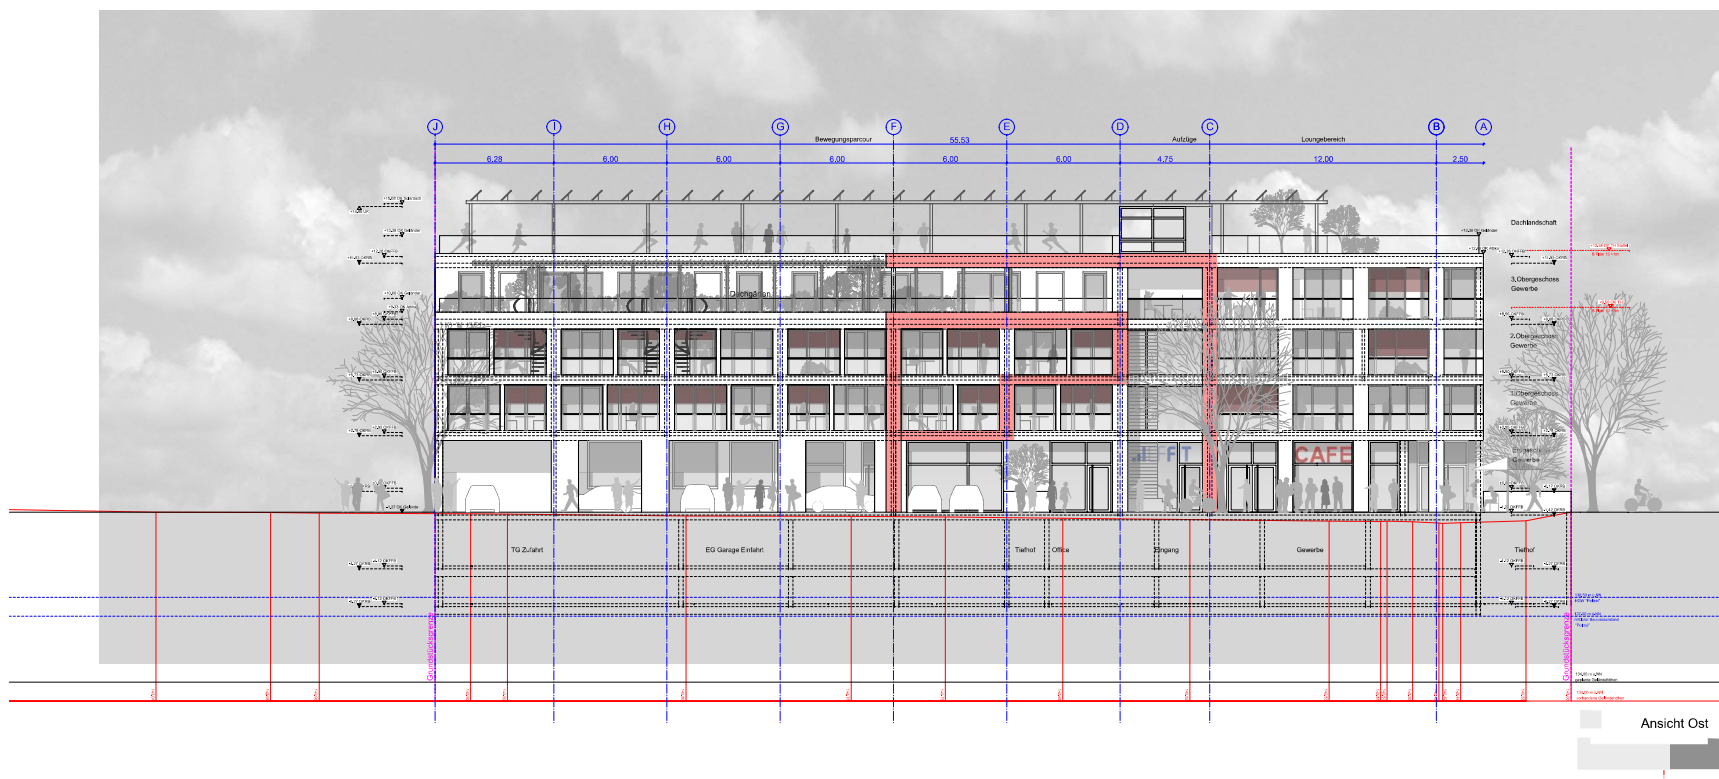

Ansicht Ost

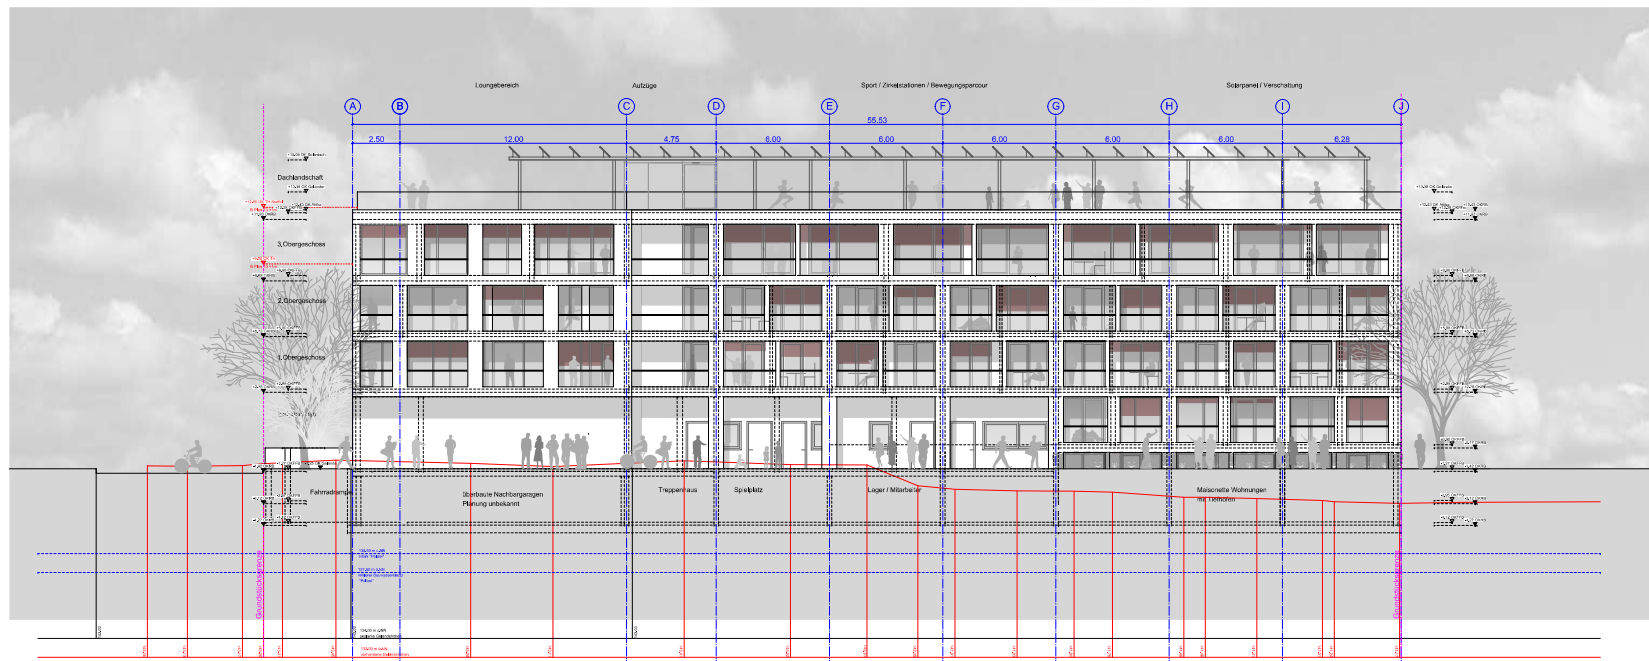

Ansicht West

Anlage 10
Ansicht Ost
Ansicht West