


Mozartstraße

Franz-Schubert-Straße

Paul-von-Denis-Straße

Zufahrt Polizei

Zufahrt Polizei

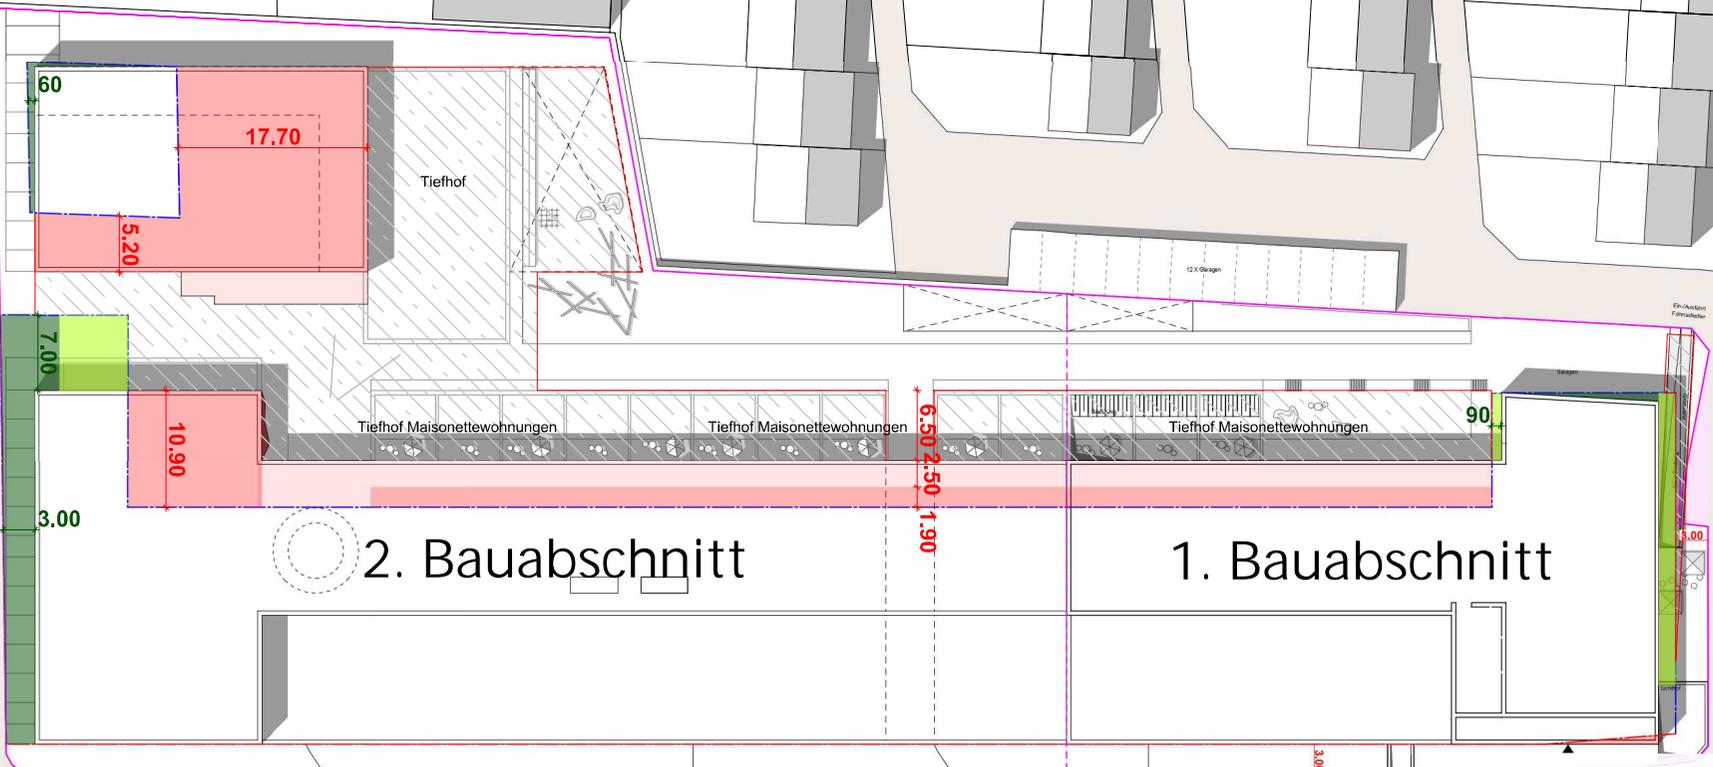

60

17.70

5.20

7.00

10.90

3.00

2. Bauabschnitt

6.50 2.50 1.90

1. Bauabschnitt

90

3.00

- Unterschreitung der Baugrenze
- Unterschreitung der Baugrenze oberirdisch
- Überschreitung der Baugrenze unterirdisch
- Überschreitung der Baugrenze Warmraum
- Überschreitung der Baugrenze Kaltraum