


# Anlage 3: Grundstückslageplan

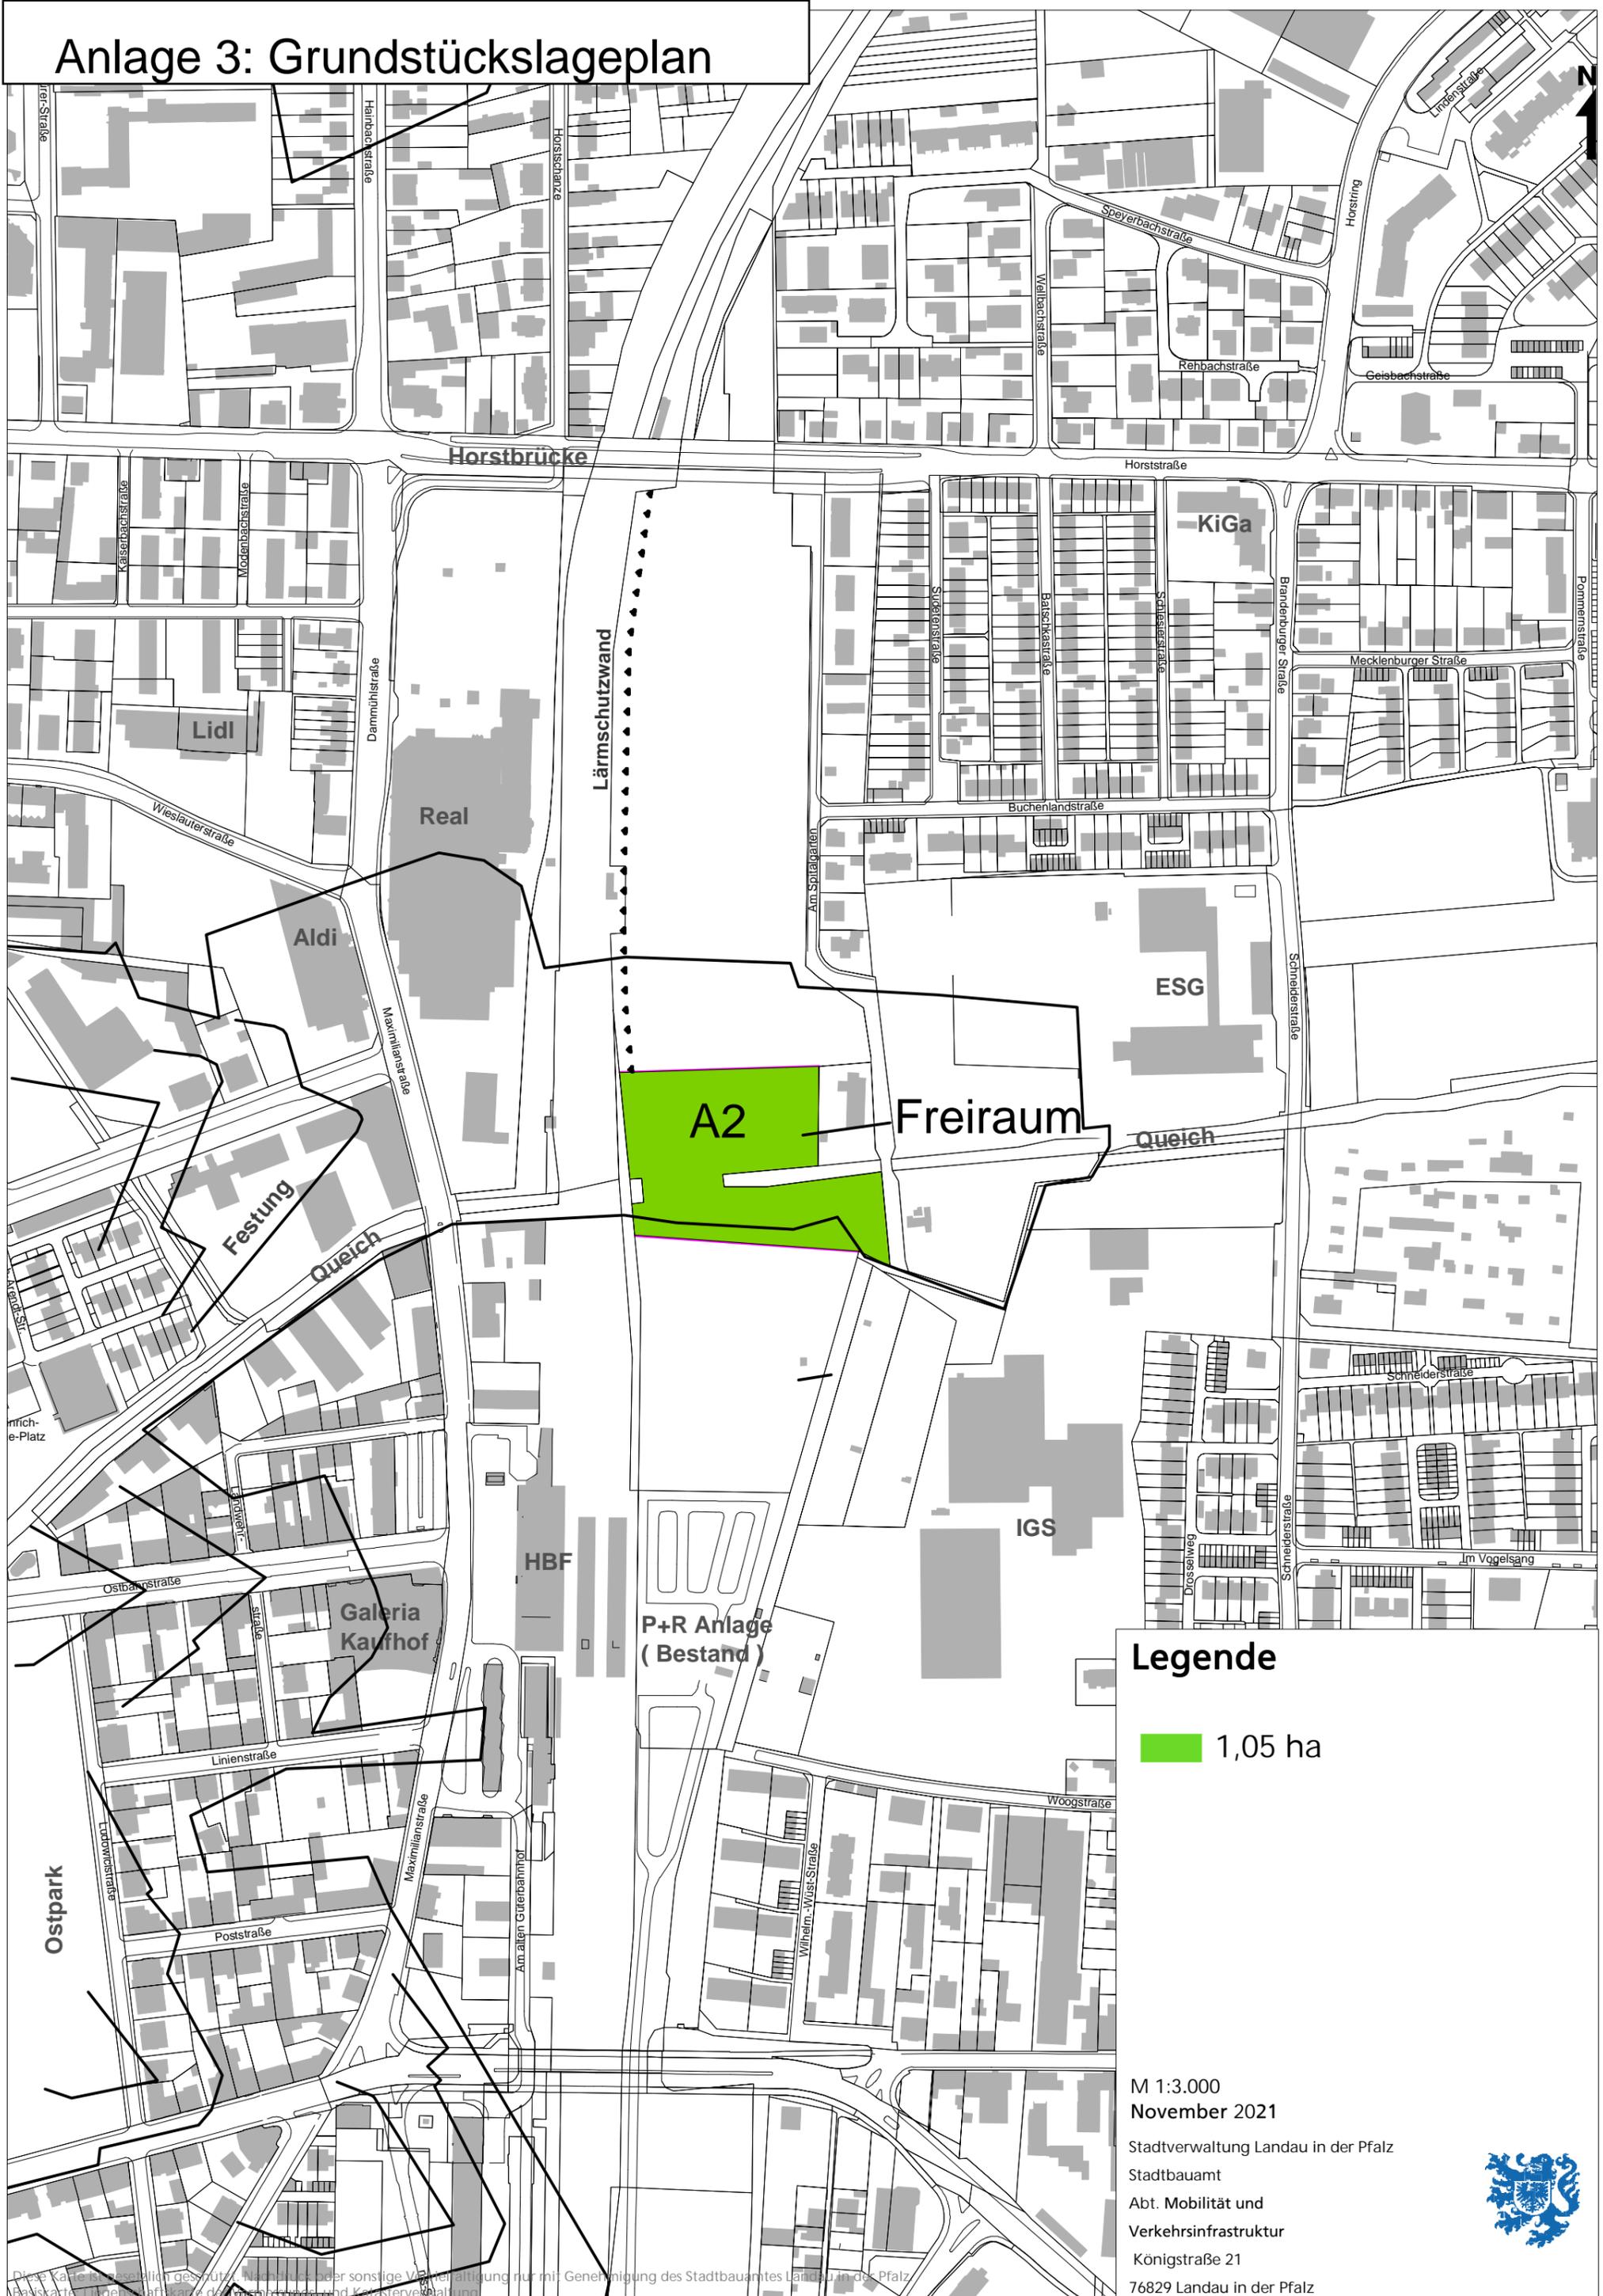

## Legende

 1,05 ha

M 1:3.000

November 2021

Stadtverwaltung Landau in der Pfalz

Stadtbaupamt

Abt. Mobilität und  
Verkehrsinfrastruktur

Königstraße 21

76829 Landau in der Pfalz

