

Auszug aus den Geobasisinformationen

Liegenschaftskarte



Rheinland-Pfalz

Stadtbauamt
VERMESSUNGS- UND
KATASTERAMT RHEINPFALZ
- Untere Bauaufsicht -


Eing. 18. OKT. 2021

Hergestellt am 24.07.2019

Flurstück: 1022/150
Gemarkung: Landau (5551)

Gemeinde: Landau in der Pfalz
Landkreis: Stadt Landau in der Pfalz

Pestalozzistraße 4
76829 Landau in der Pfalz

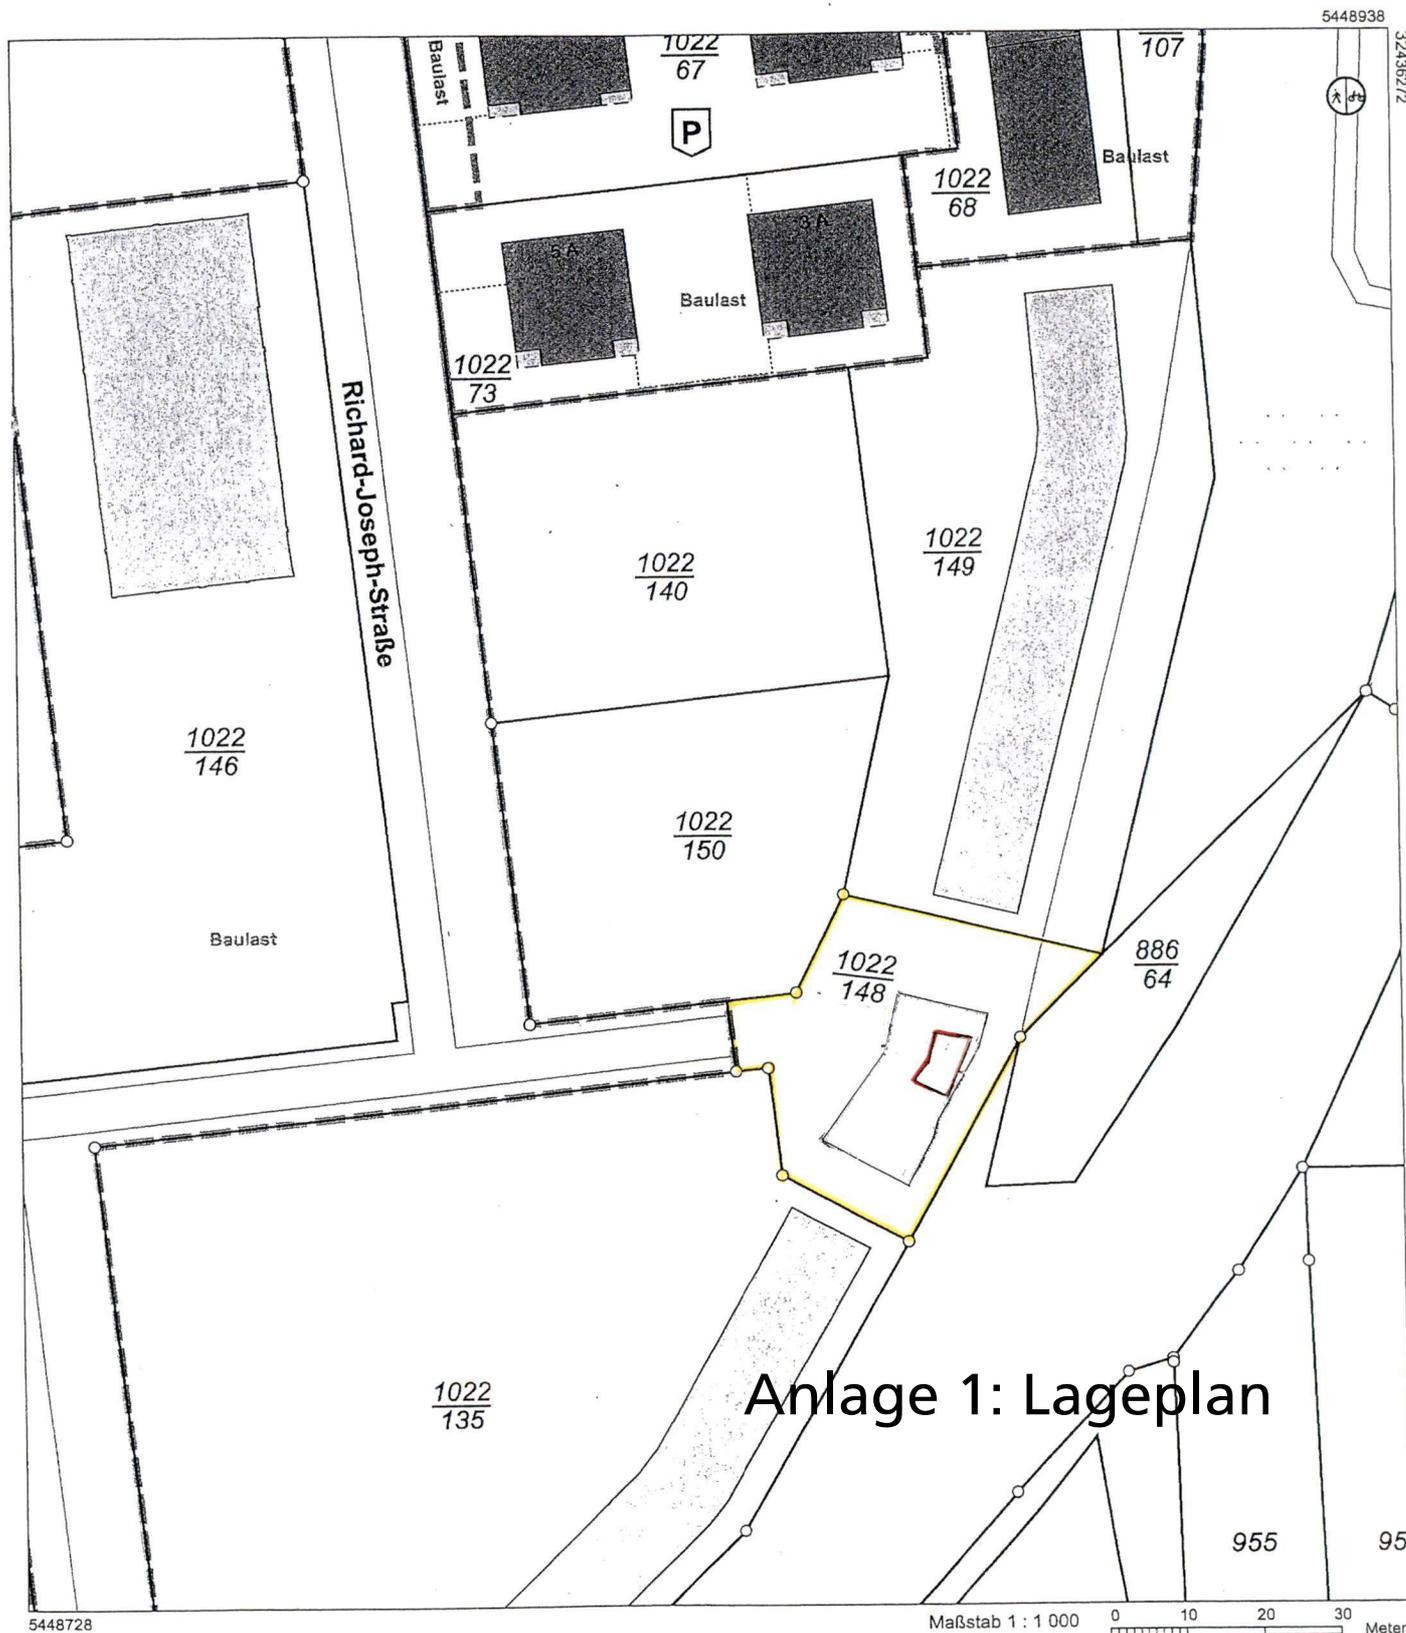

Anlage 1: Lageplan

Vervielfältigungen für eigene Zwecke sind zugelassen. Eine unmittelbare oder mittelbare Vermarktung, Umwandlung oder Veröffentlichung der Geobasisinformationen bedarf der Zustimmung der zuständigen Vermessungs- und Katasterbehörde (§ 12 Landesgesetz über das amtliche Vermessungswesen)