


Städtebauamt
 Landau in der Pfalz
 - Untere Bauaufsicht -
 Eing. 18. OKT. 2021

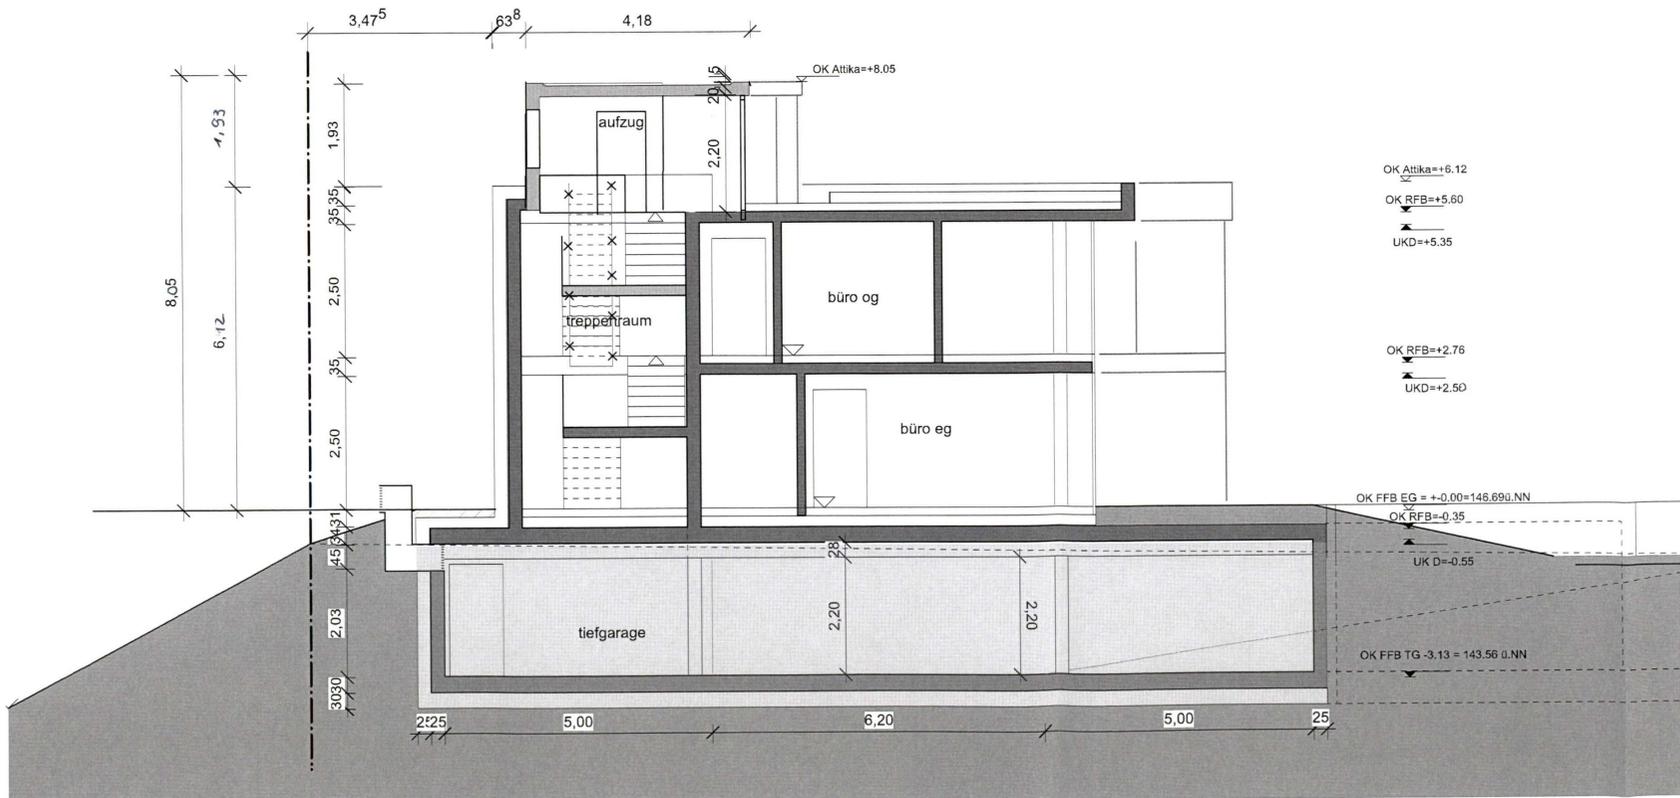

Schnitt

Anlage 2: Schnitt

Maßstab 1:100

Datum 09.09.2021