



TEKTUR

Stadtbauamt
Landau in der Pfalz
- Untere Bauaufsicht -
Eing. 18. OKT. 2021

12,66
2,94 9,72

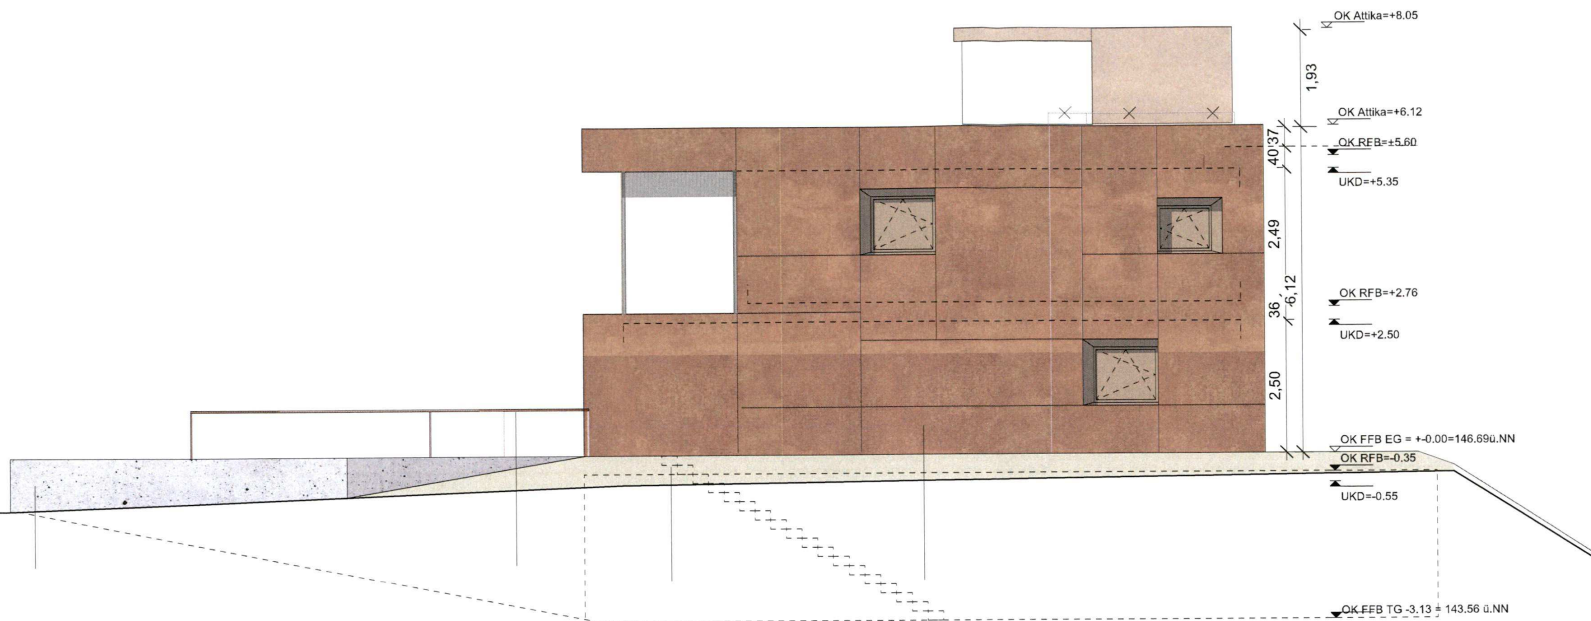

Ansicht Süd

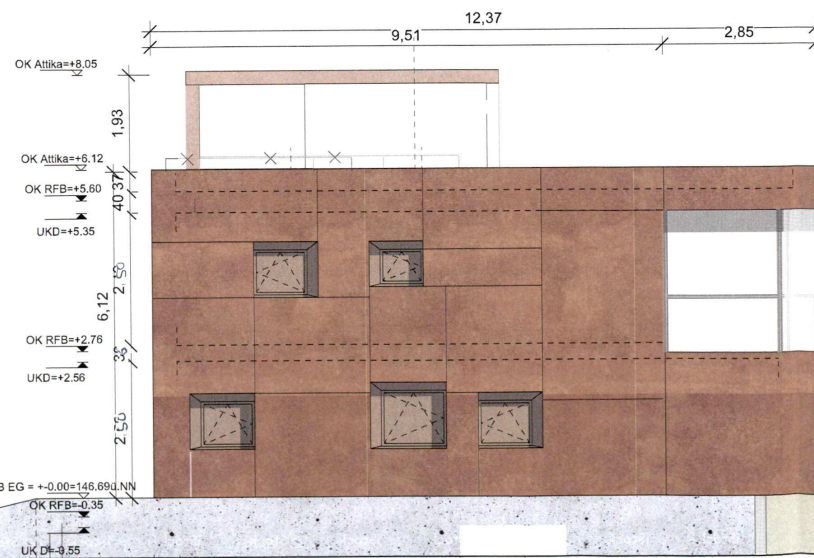

Ansicht Nord

Anlage 5: Ansichten Nord, Süd

Maßstab 1:100

Datum 09.09.2021