



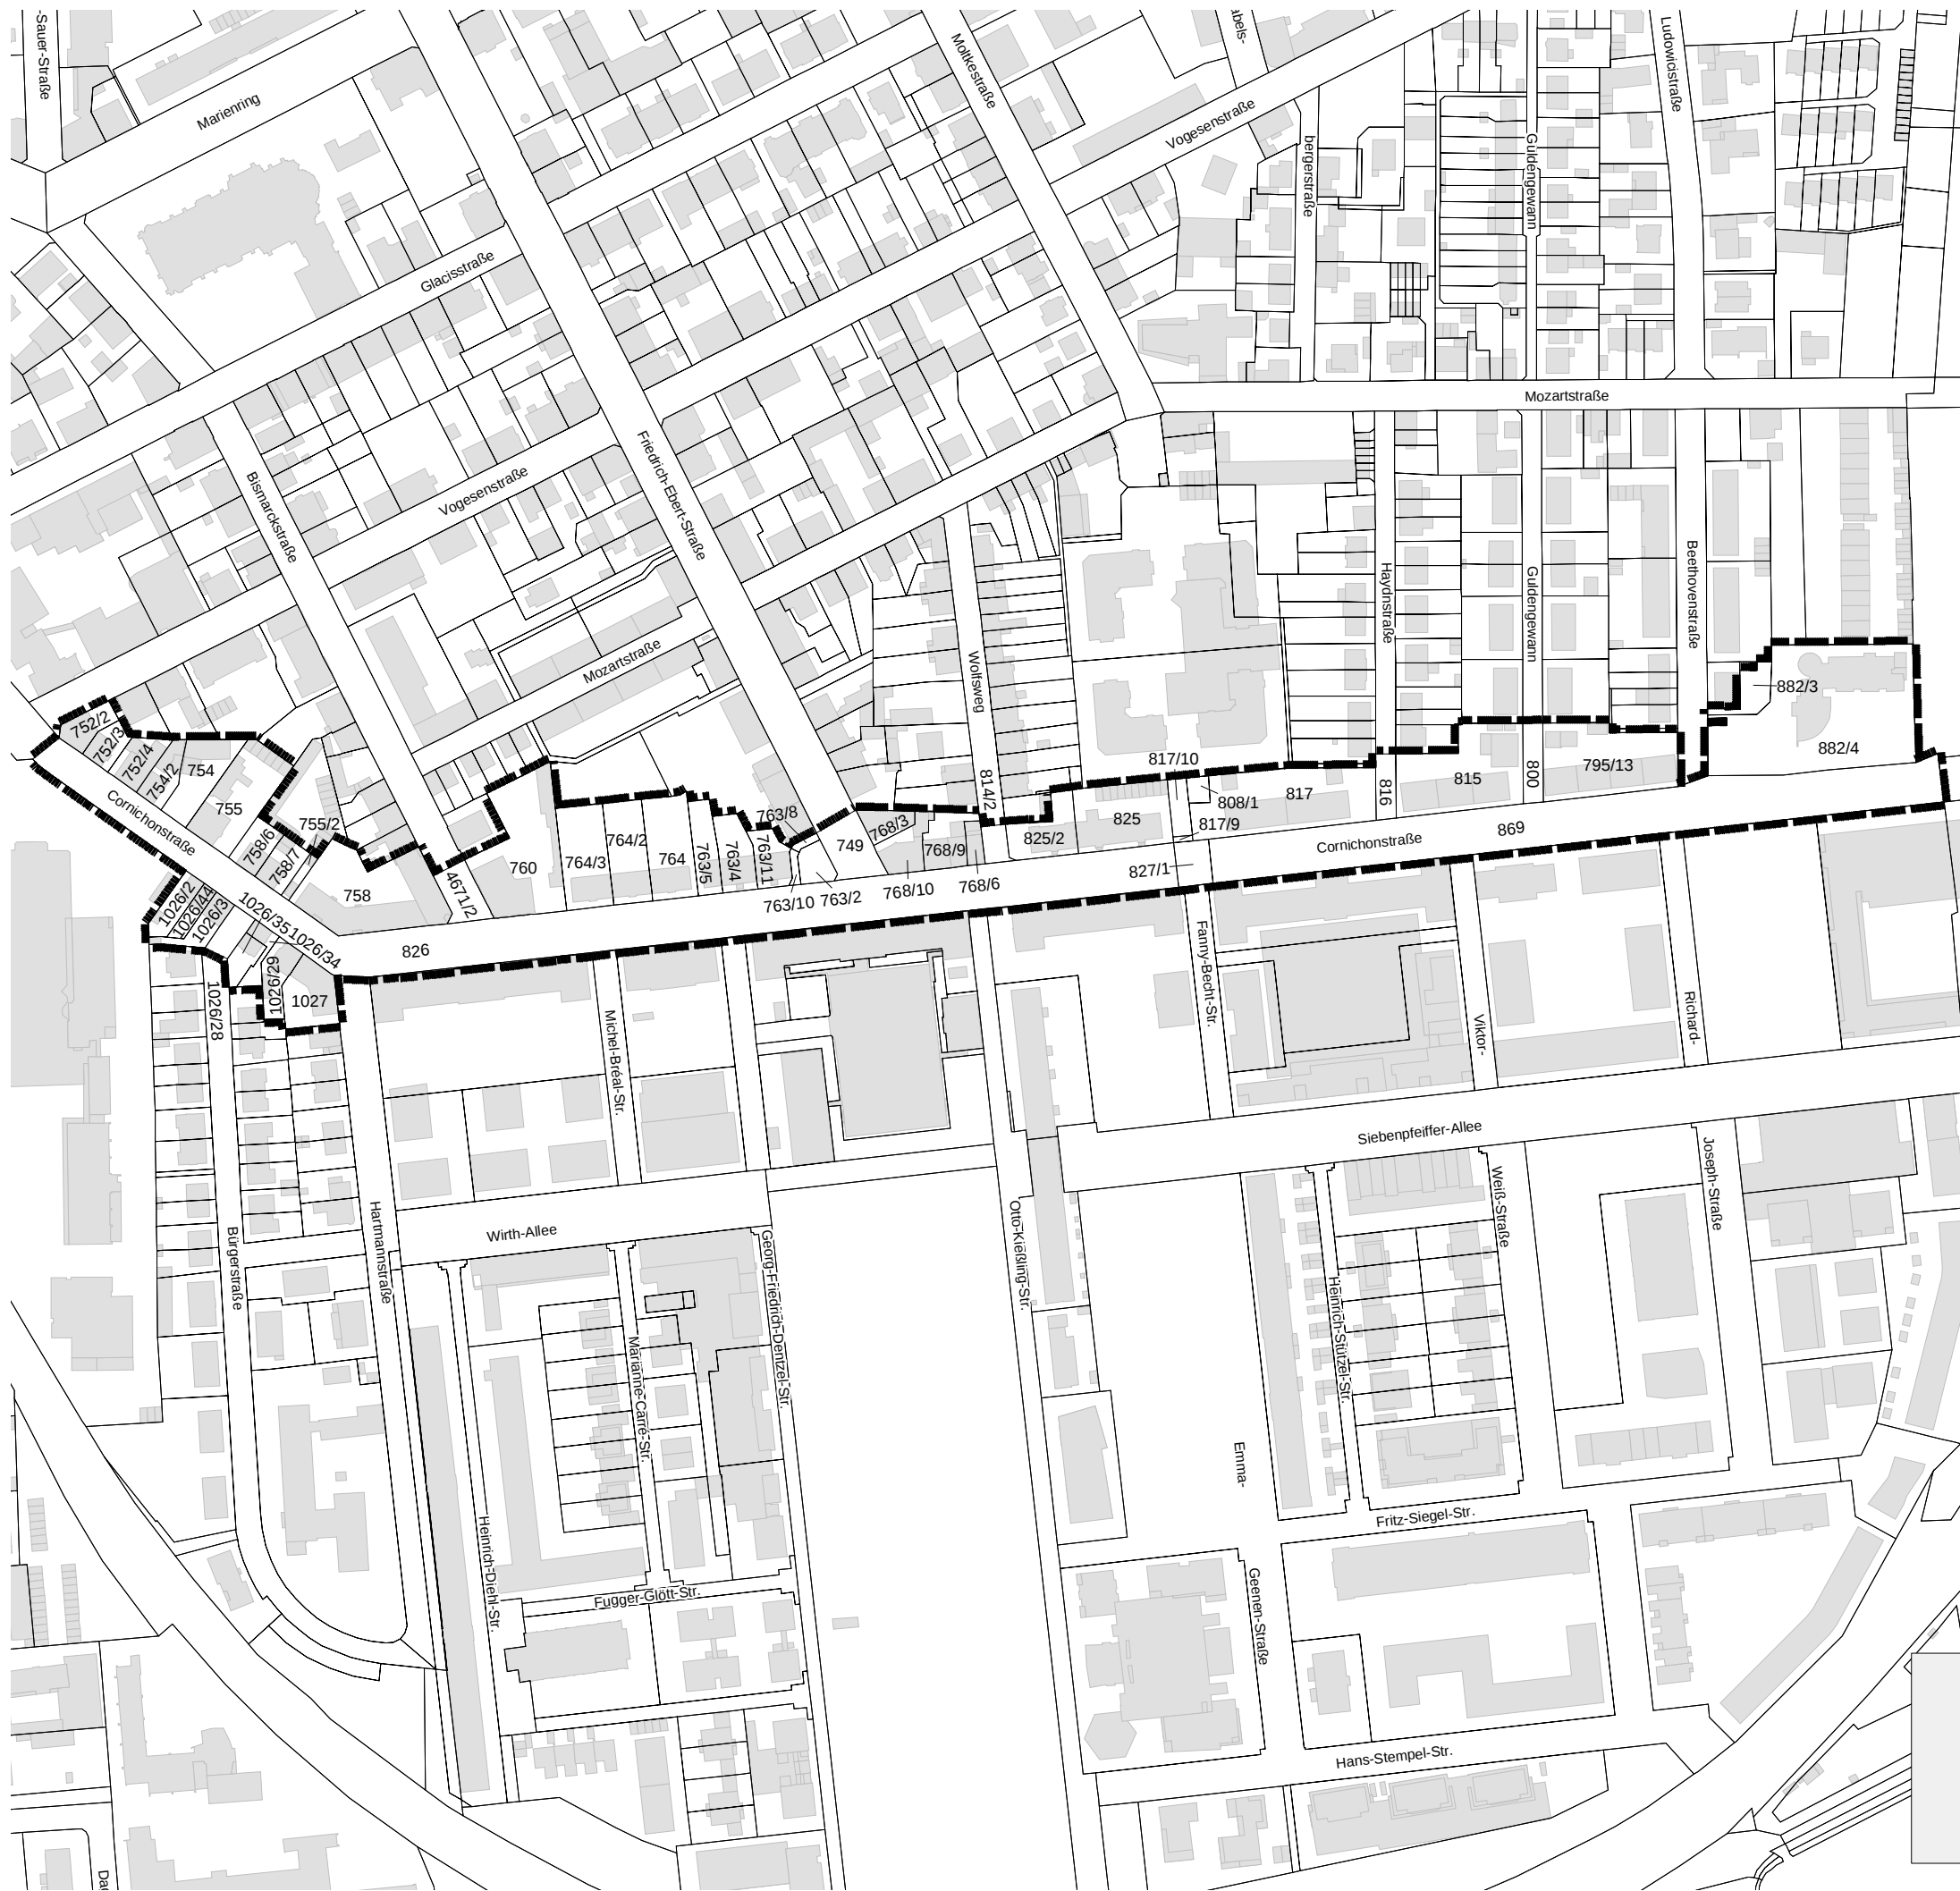


Legende



Räumlicher Geltungsbereich
der Teilaufhebung

Gesamtraum

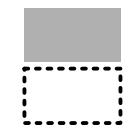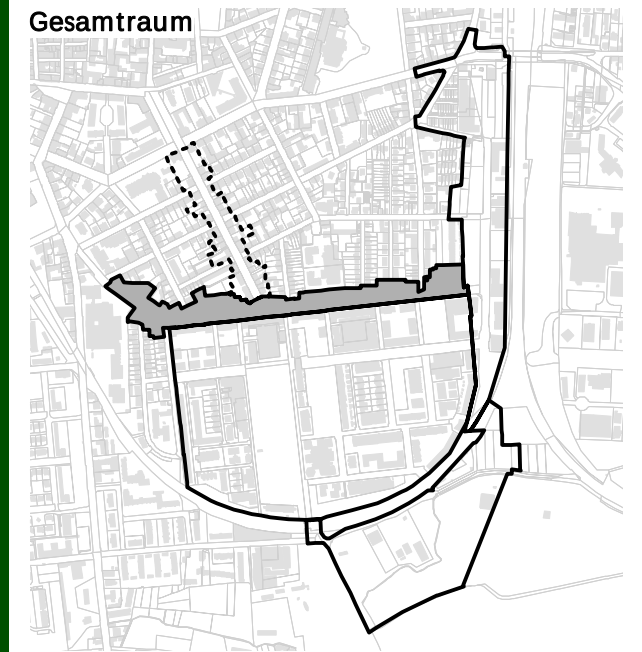

Lage im Gesamttraum

bereits aufgehoben

Räumlicher Geltungsbereich des 2008 rechts-
verbindlich erlassenen Entwicklungsbereiches
Konversion Landau-Süd

**Satzung über die Teilaufhebung der
"Satzung über die förmliche Festlegung
des städtebaulichen Entwick-
lungsbereiches Konversion Landau-Süd"**

Landau in der Pfalz,
Die Stadtverwaltung

Thomas Hirsch
Oberbürgermeister

17. Januar 2022 JL/ Be

Stadtverwaltung Landau in der Pfalz
Stadtbauamt
Abt. Stadtplanung / Stadtentwicklung
Königstraße 21
76829 Landau in der Pfalz

Stzng_Entw_Aufh_Cornichon_Jan22.WOR

