

Auszug aus den Geobasisinformationen

Liegenschaftskarte



Rheinland-Pfalz

VERMESSUNGS- UND
KATASTERAMT RHEINPFALZ


Hergestellt am 12.09.2019

Flurstück: 1672
Gemarkung: Mörzheim (5562)

Gemeinde: Landau in der Pfalz
Landkreis: Stadt Landau in der Pfalz

Pestalozzistraße 4
76829 Landau in der Pfalz

Anlage 2

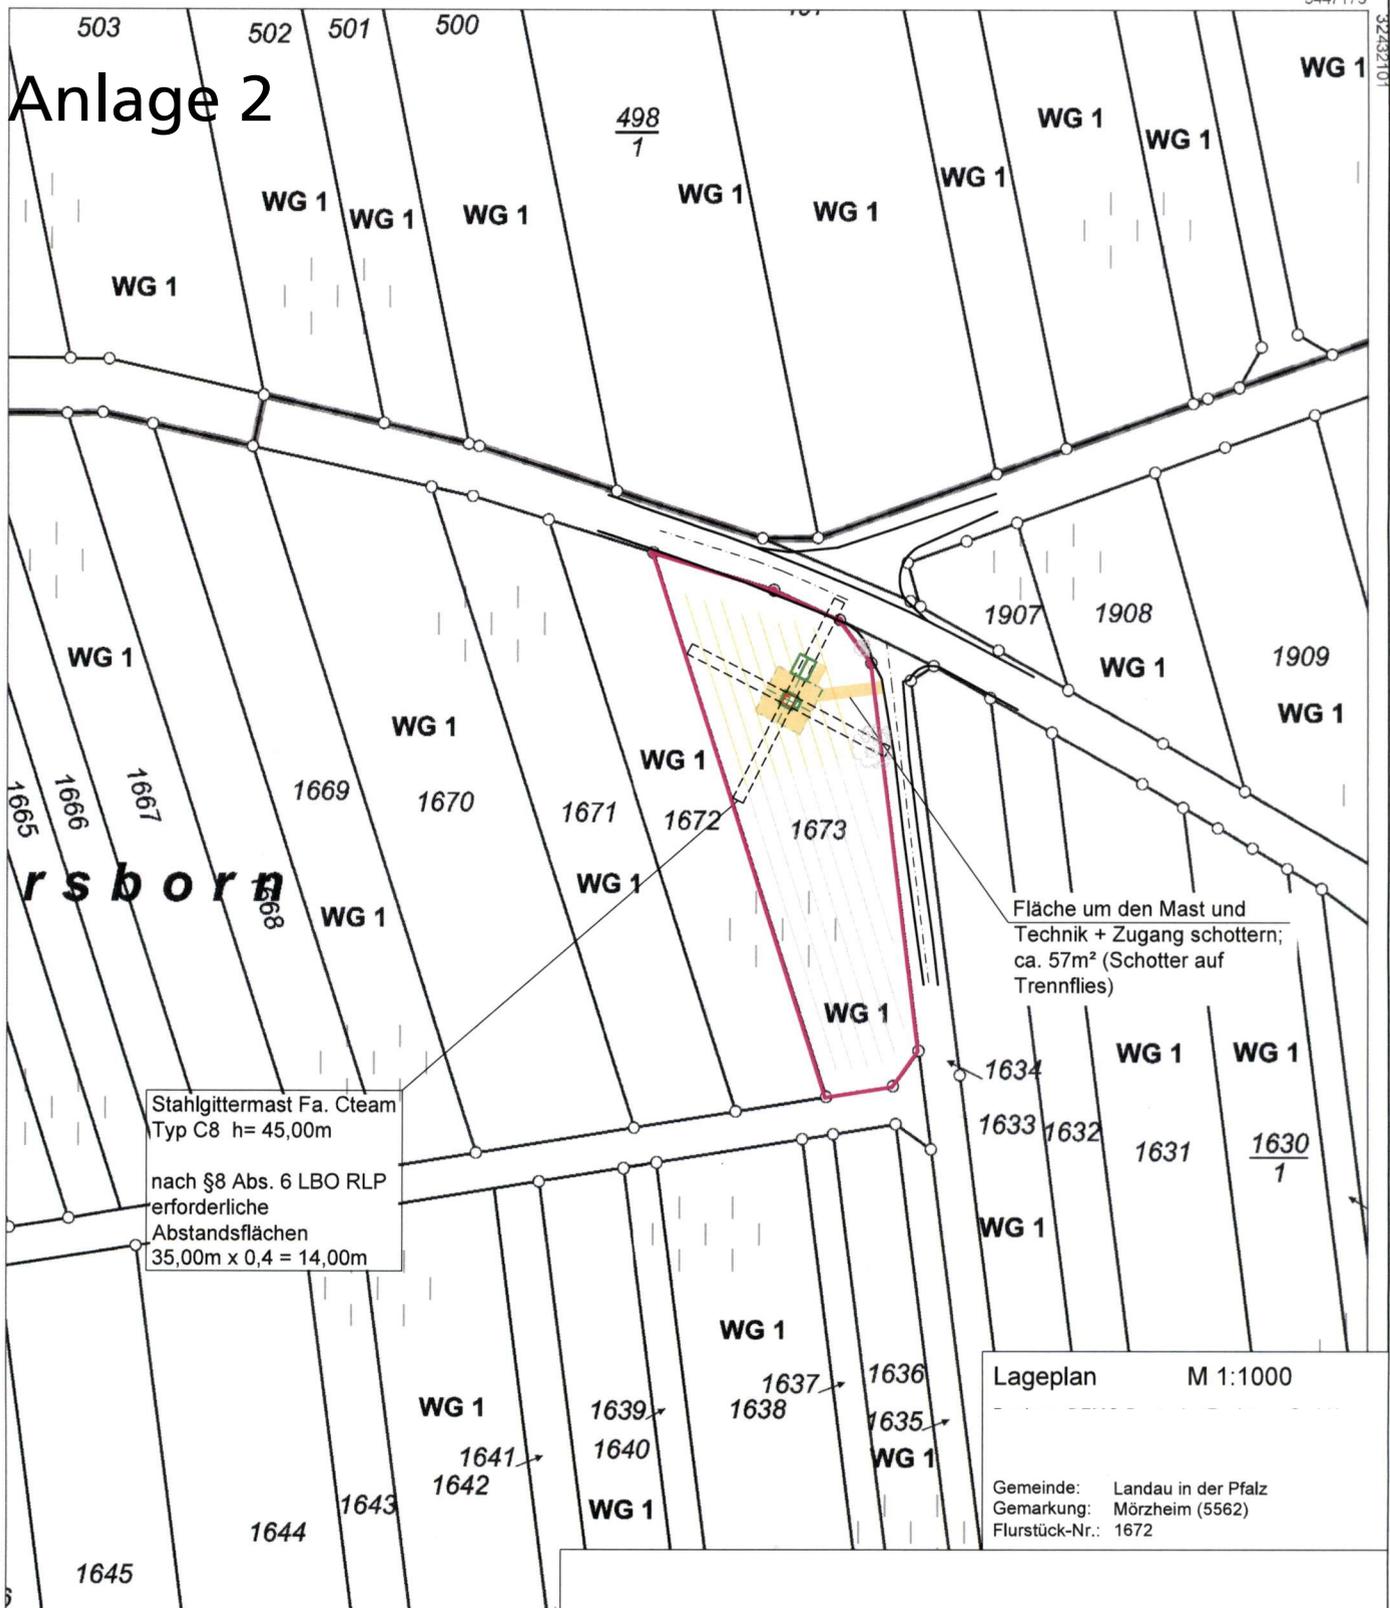

Stahlgittermast Fa. Cteam
Typ C8 h= 45,00m
nach §8 Abs. 6 LBO RLP
erforderliche
Abstandsflächen
35,00m x 0,4 = 14,00m

Fläche um den Mast und
Technik + Zugang schottern;
ca. 57m² (Schotter auf
Trennflies)

Lageplan M 1:1000

Gemeinde: Landau in der Pfalz
Gemarkung: Mörzheim (5562)
Flurstück-Nr.: 1672

5446963

Vervielfältigungen für eigene Zwecke sind zugelassen. Eine unmittelbare
bedarf der Zustimmung der zuständigen Vermessung
Hergestellt durch

DIN A4