
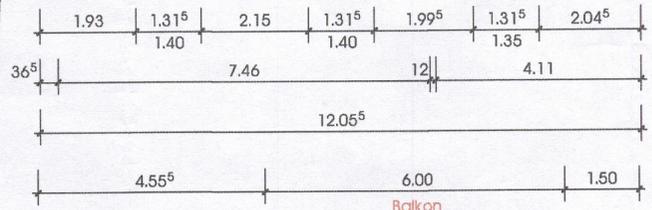
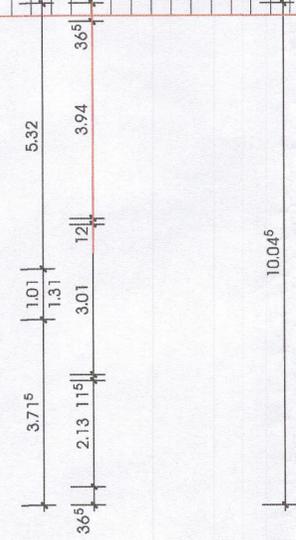
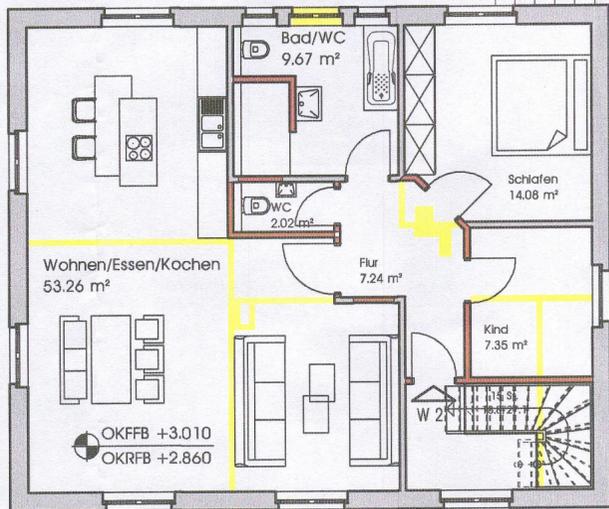
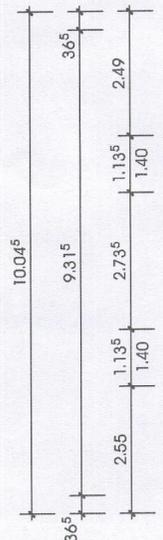


Stadtbauamt
Landau in der Pfalz
- Untere Bauaufsicht -
Eing. - 6. DEZ. 2021

Stadtbauamt
Landau in der Pfalz
Eing. 04. Dez. 2021

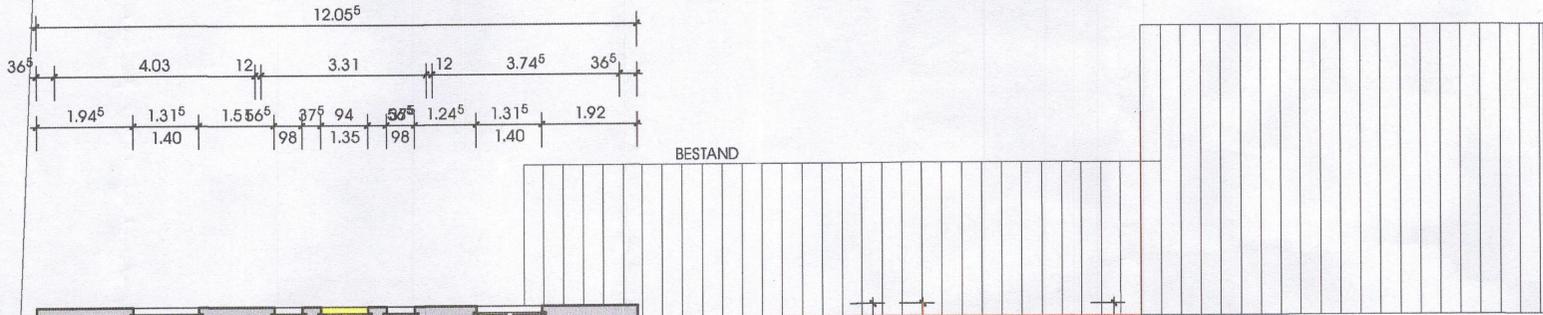

Anlage 4

BAUEINGABE

BAUVORHABEN: Sanierung des bestehenden Wohngebäudes mit 3 WE
Änderung der Nutzung im Nebengebäude
in Garten- und Hobbyräume

76829 Dammheim
Flurst.Nr. 3075

BAUTEIL:		OG-Grundriss		 AUFTRAGS-NR.:
COMP.NR.:	DATUM:	24.08.2020	MASZST.:	
	GEZ.:	Le.	1 : 100	09.12.2020