
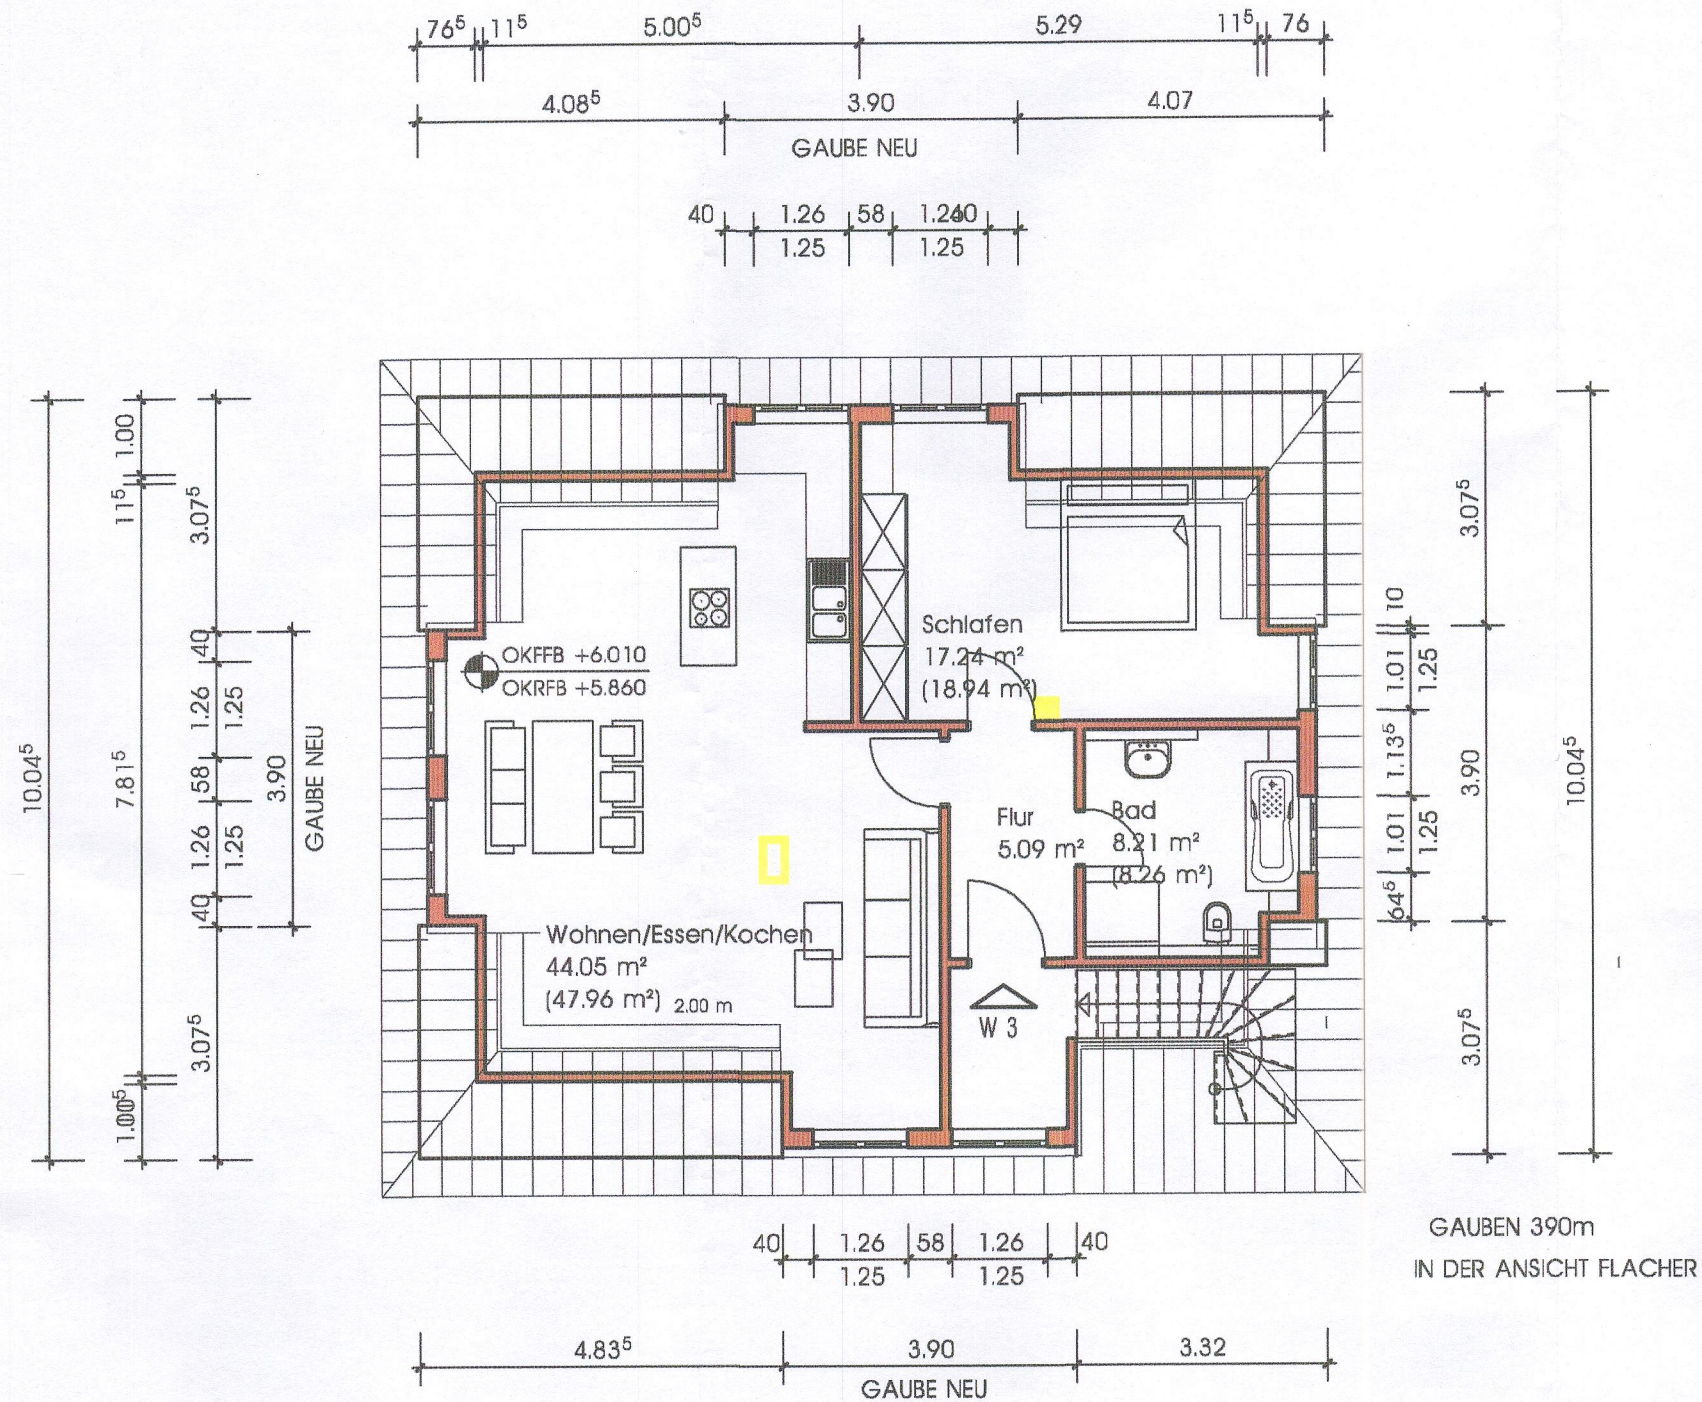


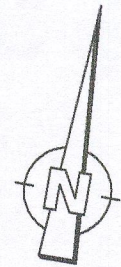

Anlage 5

BAUEINGABE

BAUVORHABEN: Sanierung des bestehenden Wohngebäudes mit 3 WE
Änderung der Nutzung im Nebengebäude
in Garten-und Hobbyräume

76829 Dammheim
Flurst.Nr. 3075

BAUTEIL:		DG-Grundriss		3/6
				AUFTRAGSNR.:
COMP.NR.:	DATUM:	24.08.2020	MASZST.:	Gednd.
	GEZ.:	Le.	1 : 100	09.12.2020