


Nordansicht

Stadtbauamt  
Landau in der Pfalz  
- Untere Bauaufsicht -  
Eing. 18. NOV. 2021

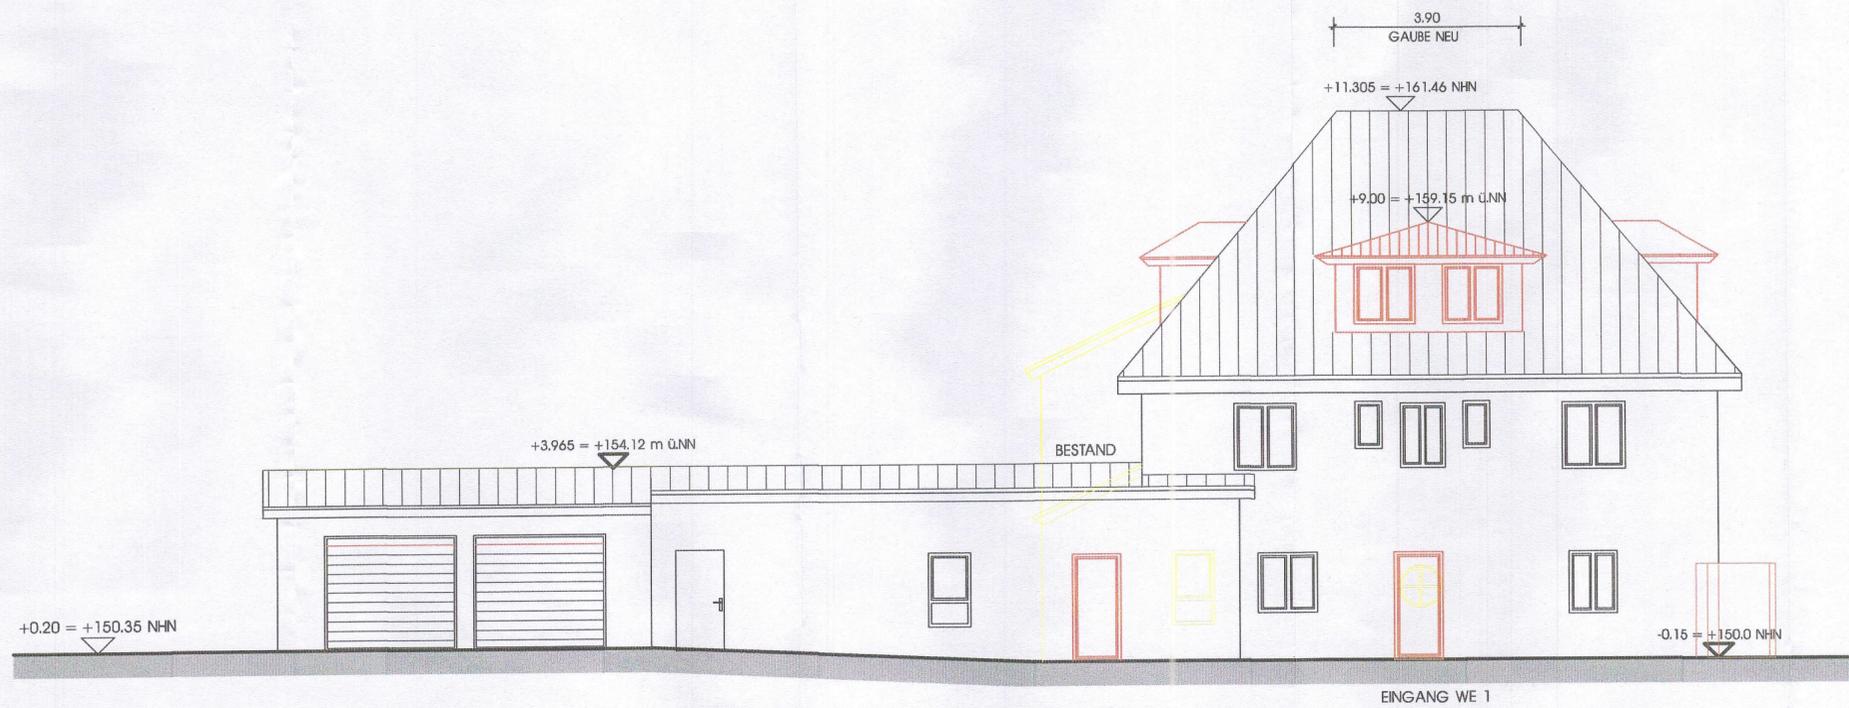

Nordansicht-Hof

# Anlage 7

## BAUEINGABE

BAUVORHABEN: Sanierung des bestehenden Wohngebäudes mit 3 WE  
Änderung der Nutzung im Nebengebäude  
in Garten- und Hobbyräume

76829 Dammheim  
Flurst.Nr. 3075

BAUTEIL: Nordansicht-Hof Nordansicht				PLANNR: 5/6
				AUFTRAGS NR:
COMP. NR.:	DATE: 24.08.2020	MASZST: 1:100	Geänd. 09.12.2020	
	GEZ: Le.			