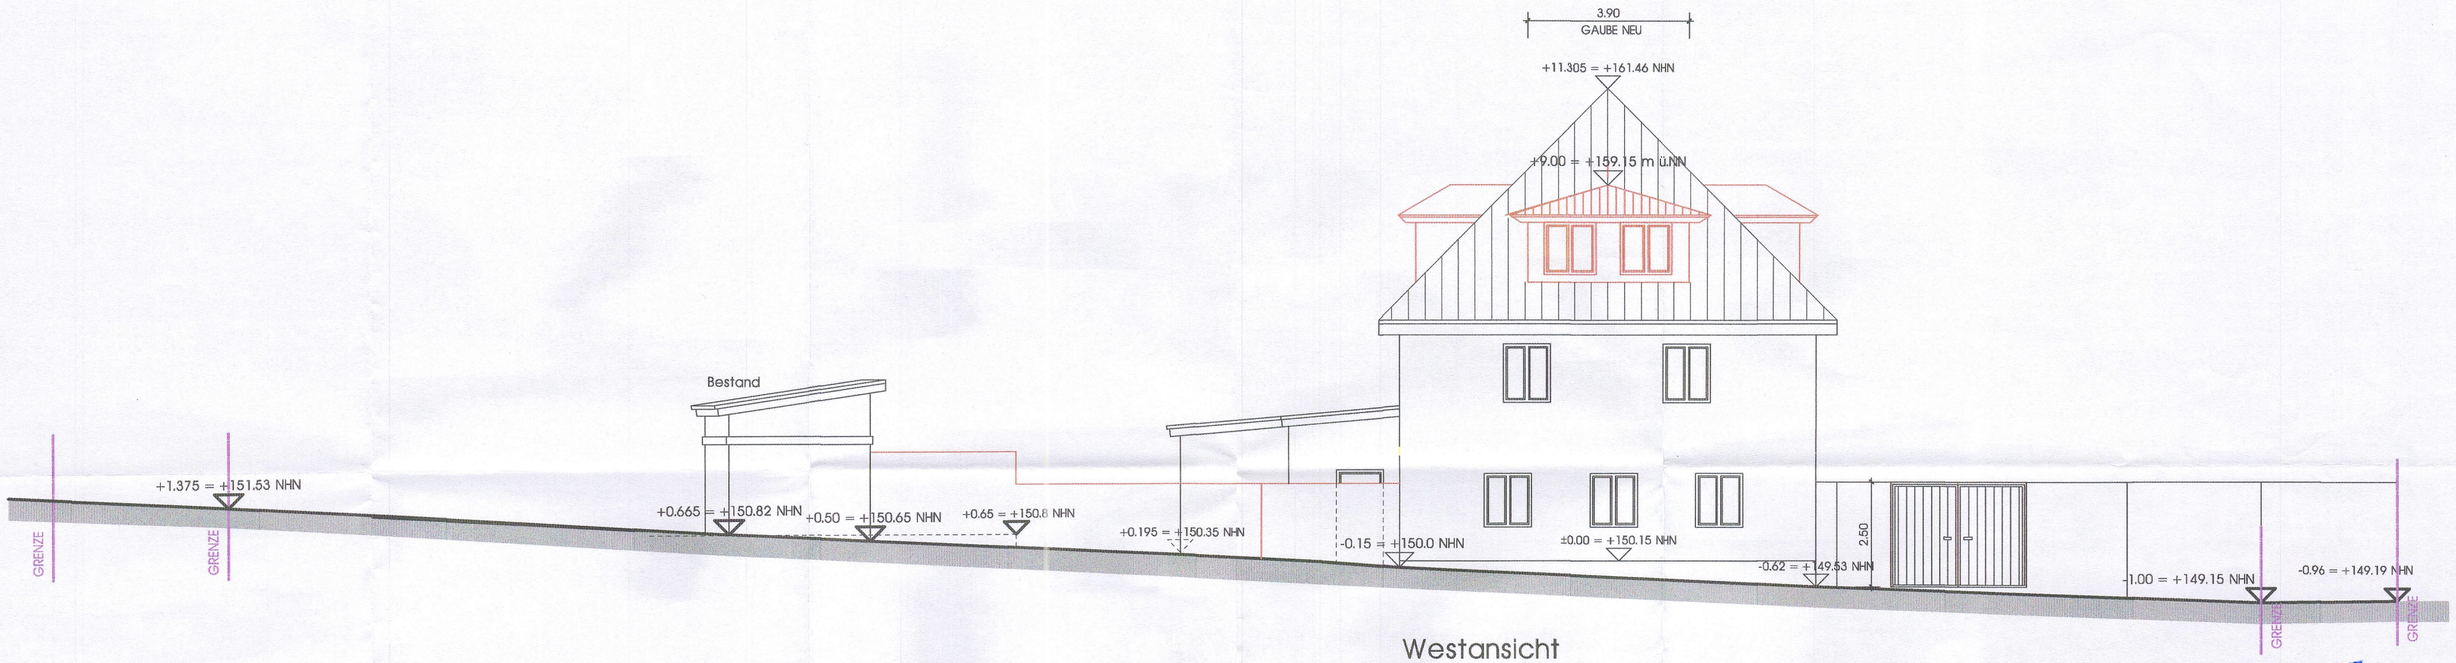

Westansicht

Stadtbauamt
Landau in der Pfalz
- Untere Bauaufsicht -
Eing. 18. NOV. 2021

Anlage 8

BAUEINGABE

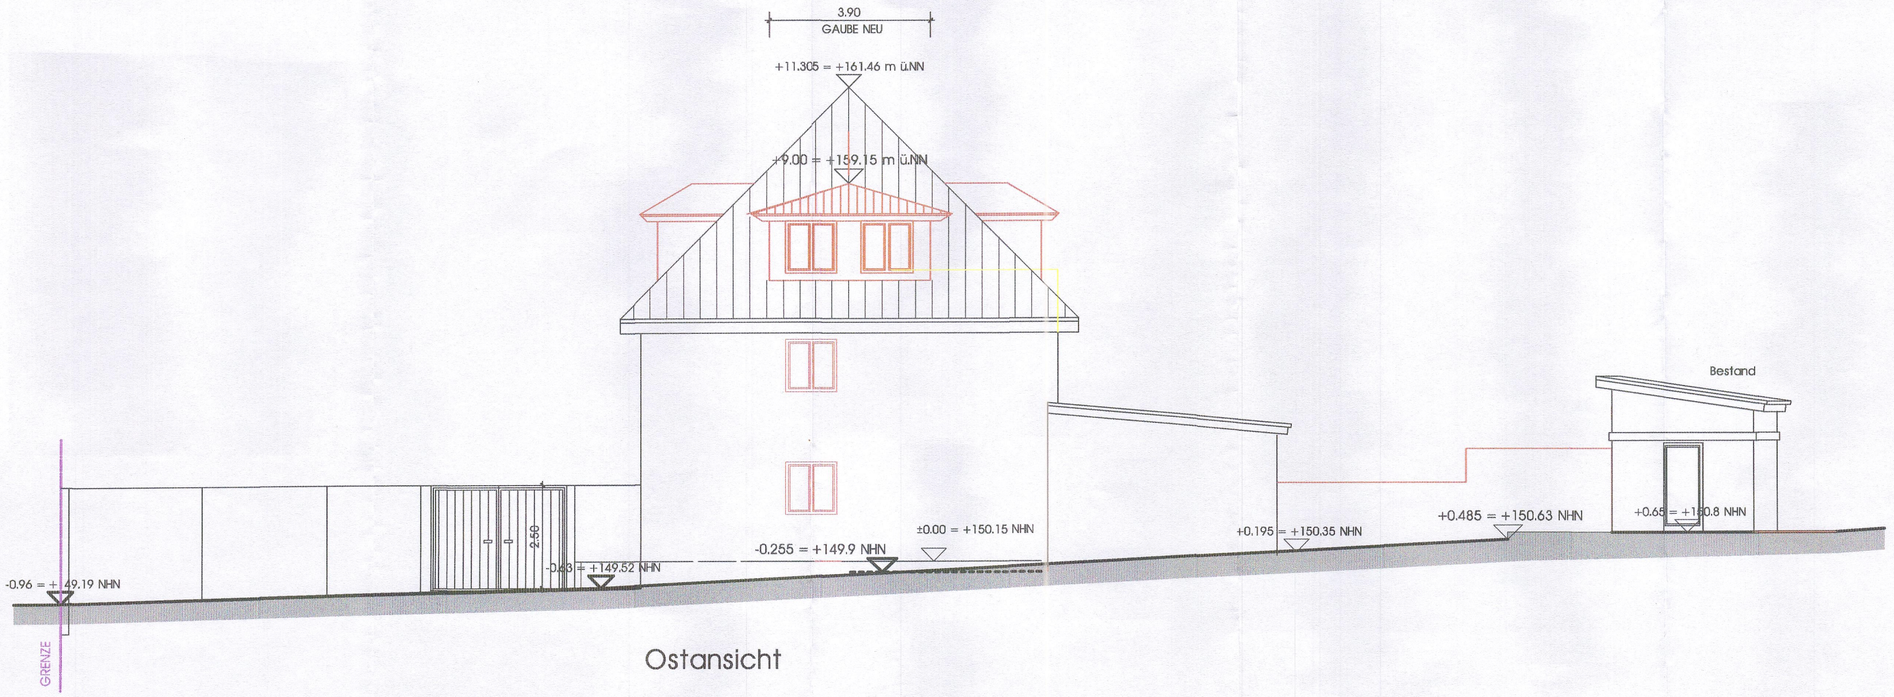

Ostansicht

BAUVORHABEN: Sanierung des bestehenden Wohngebäudes mit 3 WE
Änderung der Nutzung im Nebengebäude
in Garten-und Hobbyräume

76829 Dammheim
Flurst.Nr. 3075

BAUTEIL: Ostansicht
Westansicht

PLANNR.: 5/6
AUFTRAGSNR.:

COMP.NR.:
DATUM: 24.08.2020
GEZ.: Le.
MASZST.: 1 : 100
Geänd. 09.12.2020

urheberrechtlich geschützt UrhG §1Abs.1 und VOB Teil B §3Abs.6

22.06.21