


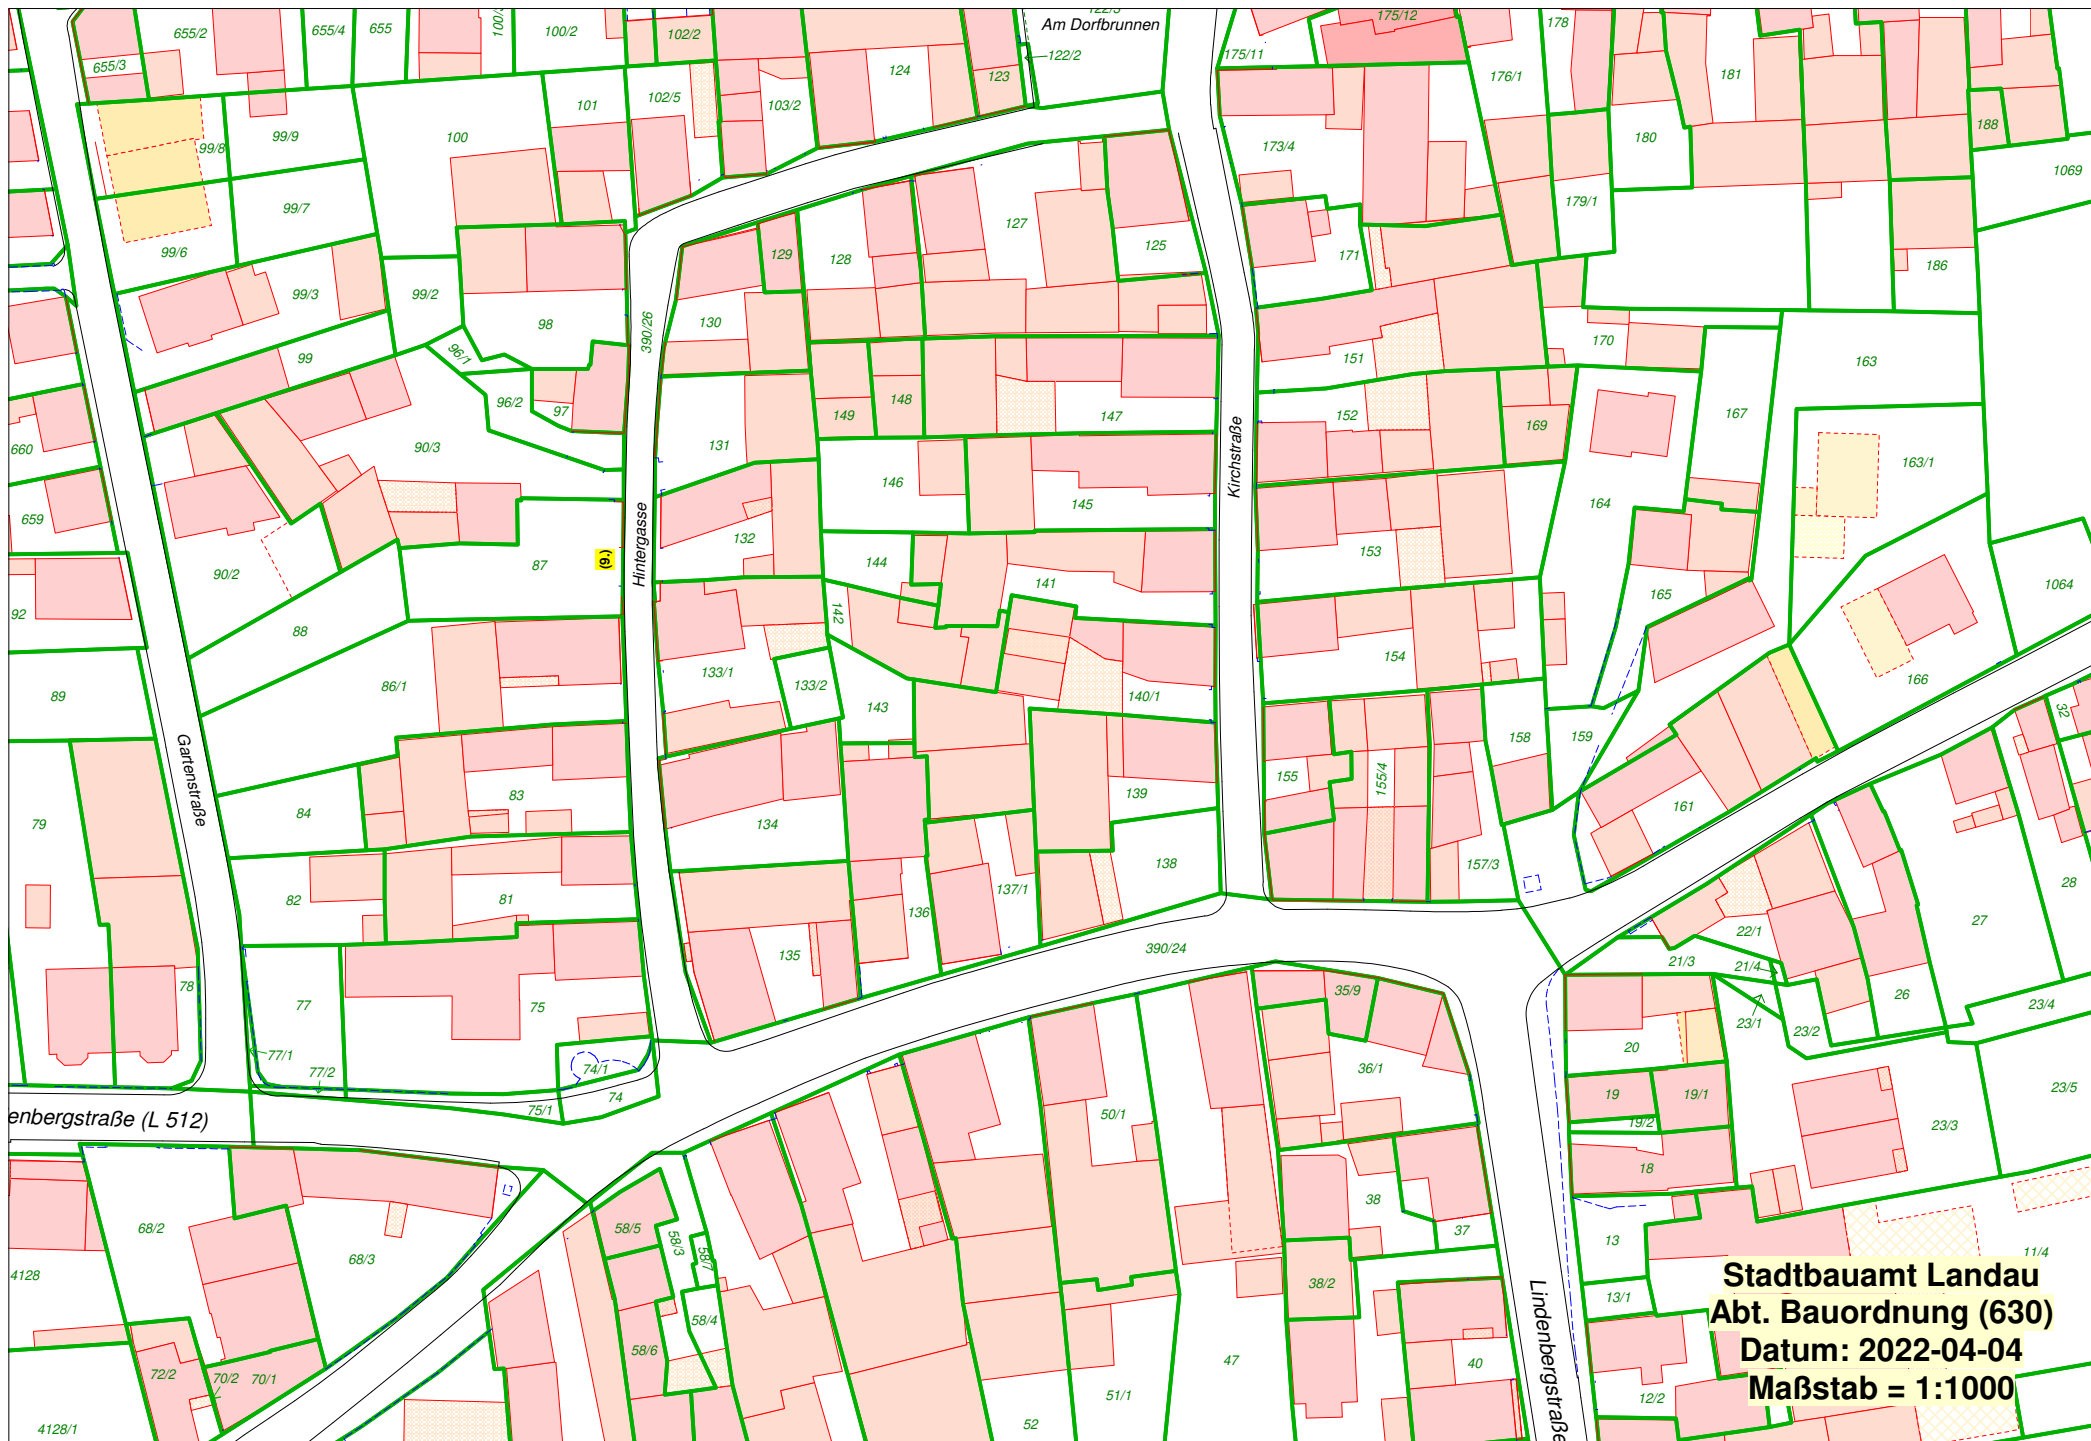

Anlage 1: Lageplan (Bauamt)