



Höhenprofil Planung Kirchstraße (Ansicht von Osten)

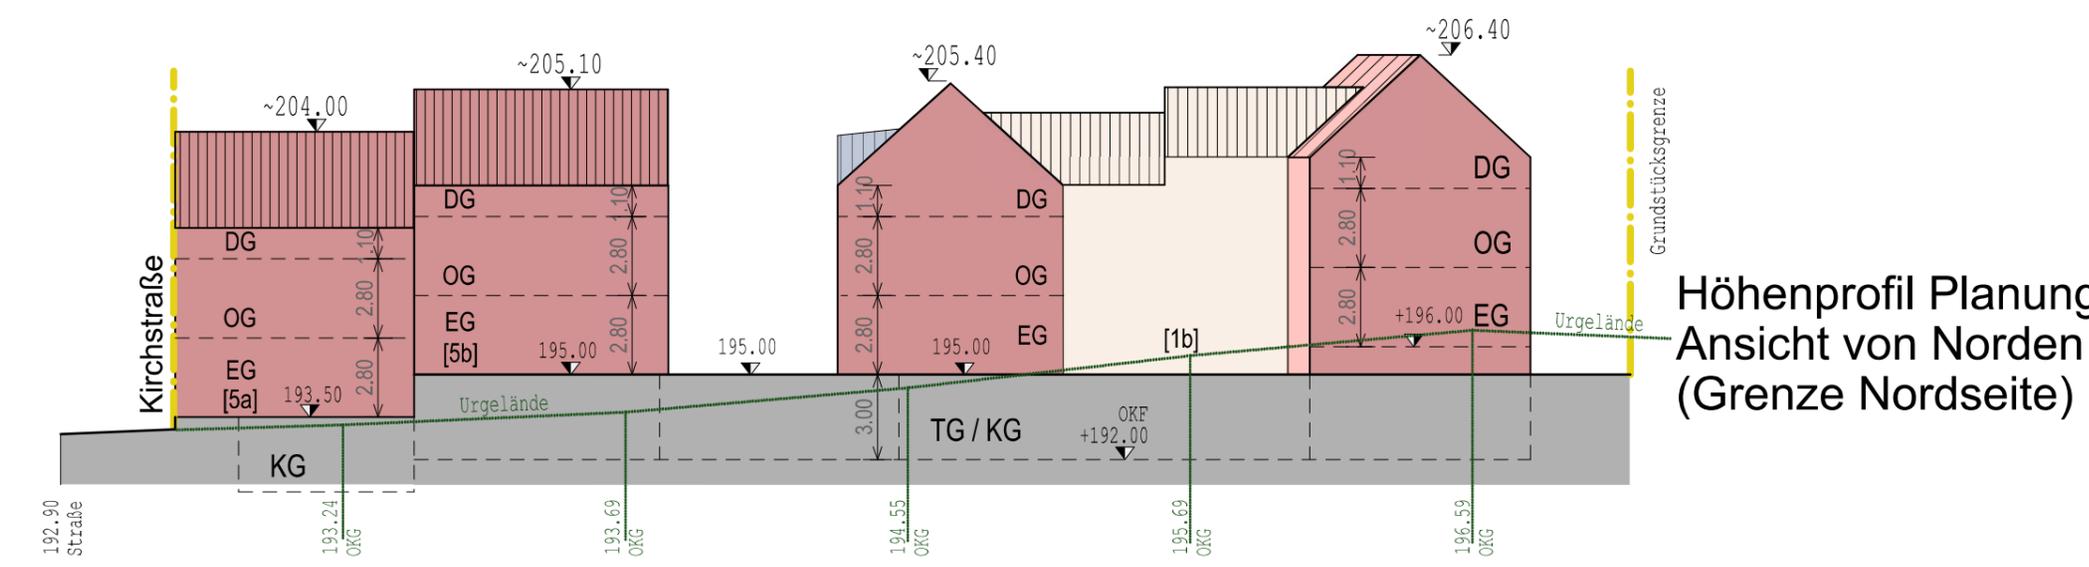

Höhenprofil Planung Ansicht von Norden (Grenze Nordseite)

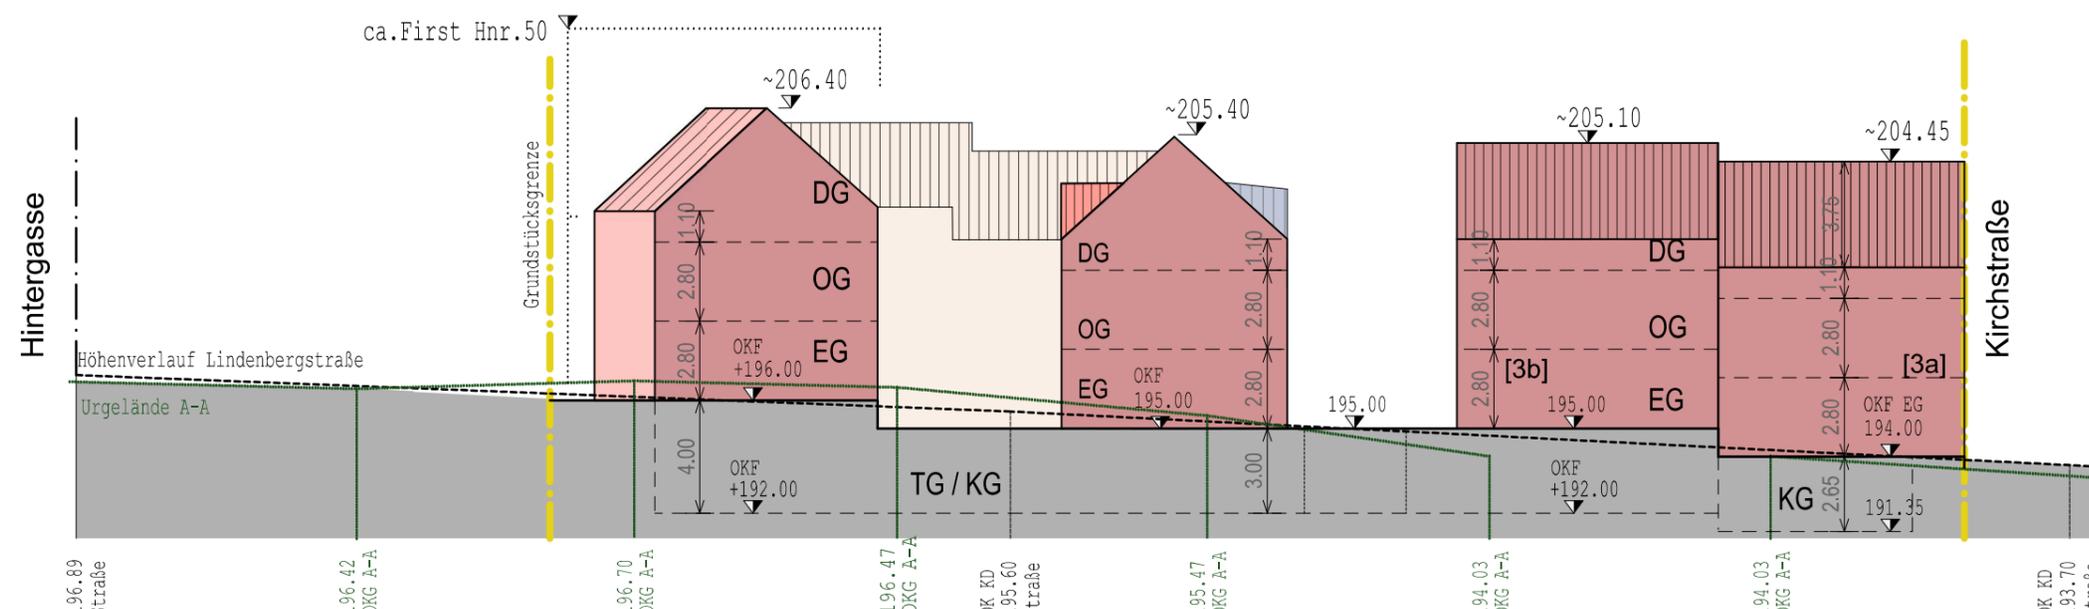

Höhenprofil A - A Planung Lindenbergstraße Ansicht von Süden, im Grundstücksbereich

PROJEKT:
 Neubau einer Wohnanlage mit 4 Doppelhaus-
 hälften, einem MFH mit 8 WE, einem MFH mit
 5 WE, einer Tiefgarage mit 19 STP und
 2 STP (Carports)

76829 Landau OT Nußdorf
 Flst.Nr.: 138, 139, 140/1, 142, 143

BAUHERR/IN:

BAUVORANFRAGE

BLATT: ⑤ INDEX: C M = 1 : 250

HÖHENPROFILE

- LEGENDE**
- Grundstücksgrenzen
 - Neubau
 - Neubau (Geb. im Hintergrund)
 - Bestandgebäude (Nachbargeb.)
 - Höhenkoten Straßenmitte Lindenstraße
 - Urgelände im Grundstücksbereich A-A (siehe Blatt 2 EG)

UNTERSCHRIFT BAUHERR

UNTERSCHRIFT PLANVERFASSER

Landau im Februar 2022