


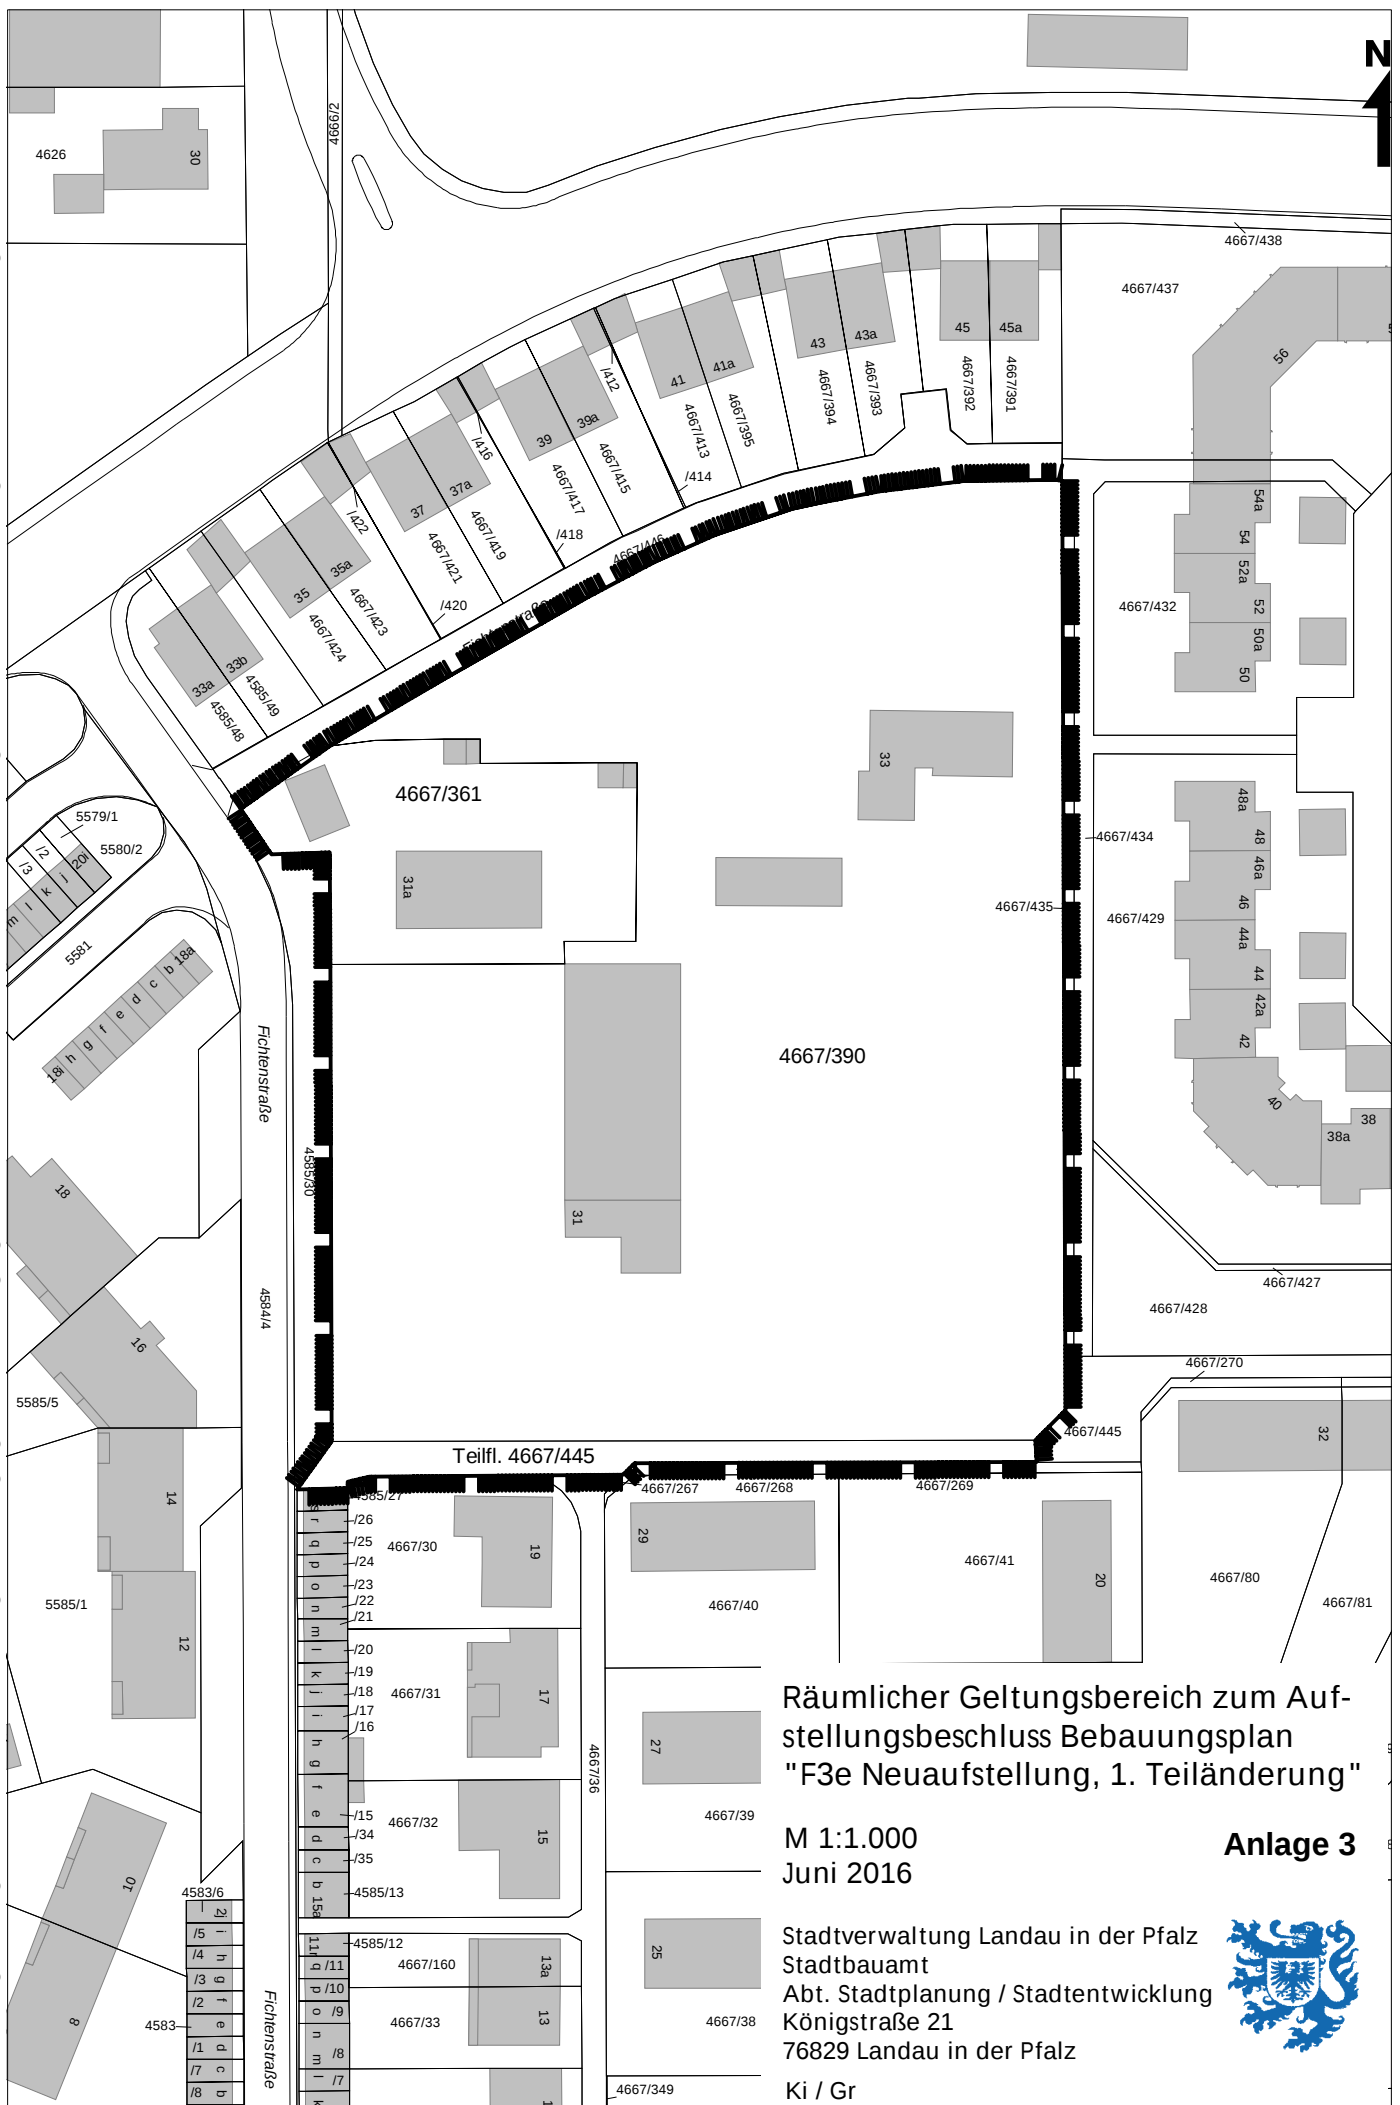

Räumlicher Geltungsbereich zum Aufstellungsbeschluss Bebauungsplan "F3e Neuaufstellung, 1. Teiländerung"

M 1:1.000
Juni 2016

Anlage 3

Stadtverwaltung Landau in der Pfalz
Stadtbauamt
Abt. Stadtplanung / Stadtentwicklung
Königstraße 21
76829 Landau in der Pfalz



Ki / Gr