Anlage 1

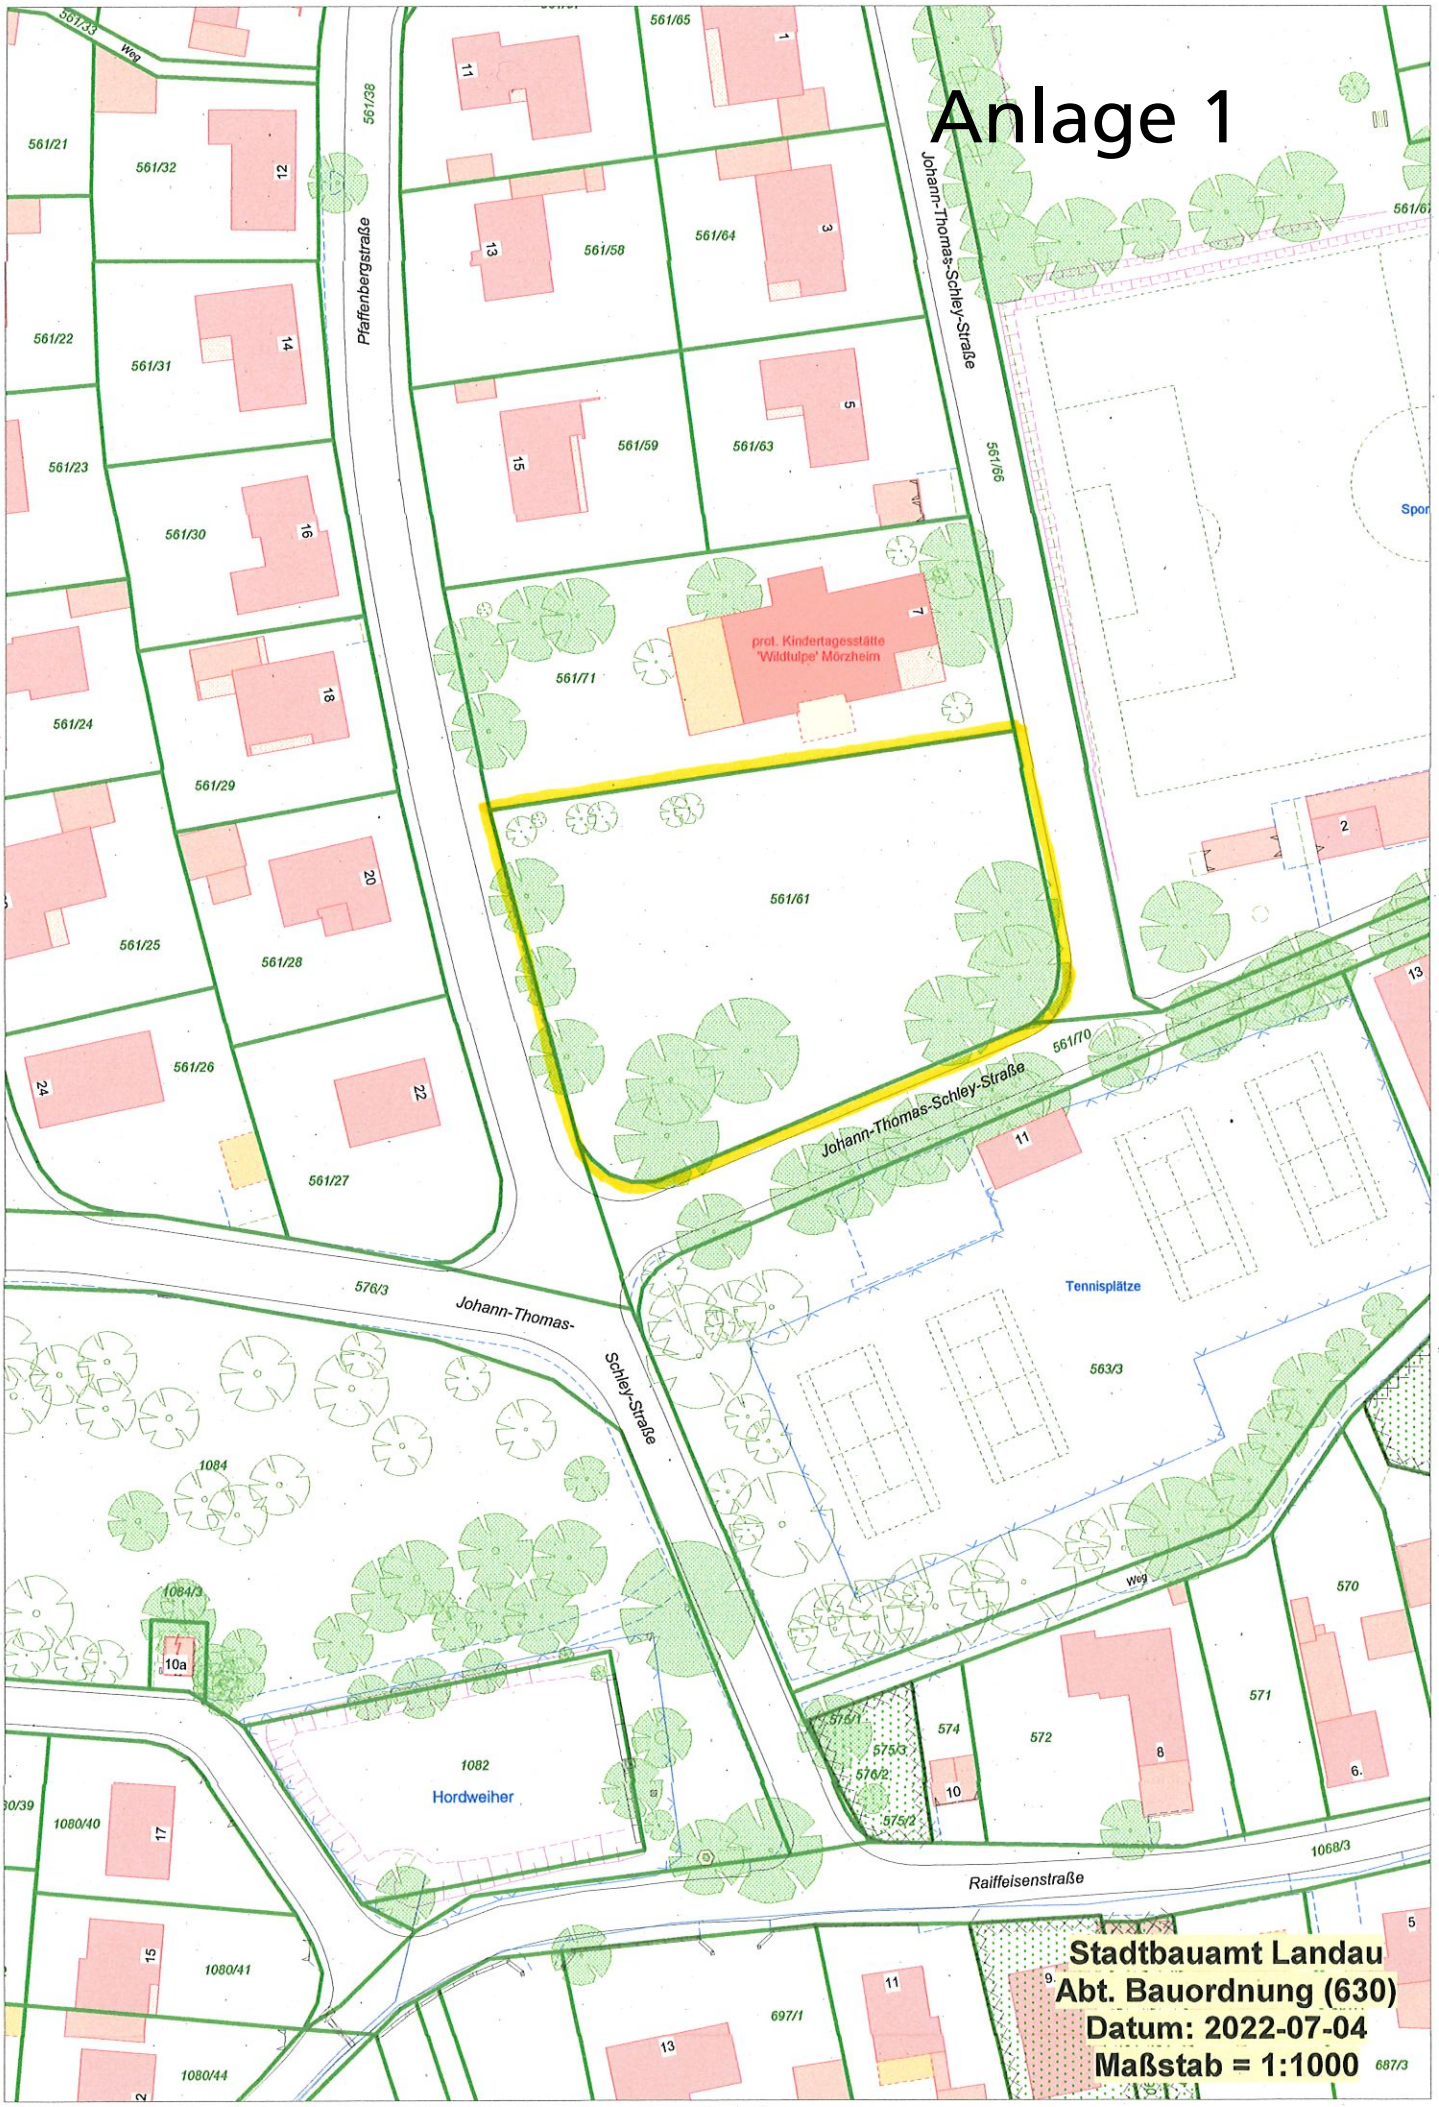
561/33
Weg
561/38
Pfaffenbergstraße
561/65
Johann-Thomas-Schley-Straße
561/66
561/21
561/32
561/58
561/64
561/22
561/31
561/59
561/63
561/23
561/30
561/71
prot. Kindertagesstätte 'Wildtulpe' Mörzheim
561/24
561/29
561/61
561/25
561/28
561/26
561/27
561/70
Johann-Thomas-Schley-Straße
Tennisplätze
563/3
576/3
Johann-Thomas-Schley-Straße
1084
1084/3
10a
1082
Hordweiher
1080/40
1080/41
1080/44
Weg
570
571
572
574
575/1
575/3
576/2
575/2
Raiffeisenstraße
1068/3
697/1
687/3
Stadtbauamt Landau
Abt. Bauordnung (630)
Datum: 2022-07-04
Maßstab = 1:1000