


Variante 1: Einrichtung einer Fahrradzone - ohne Parkmarkierung -

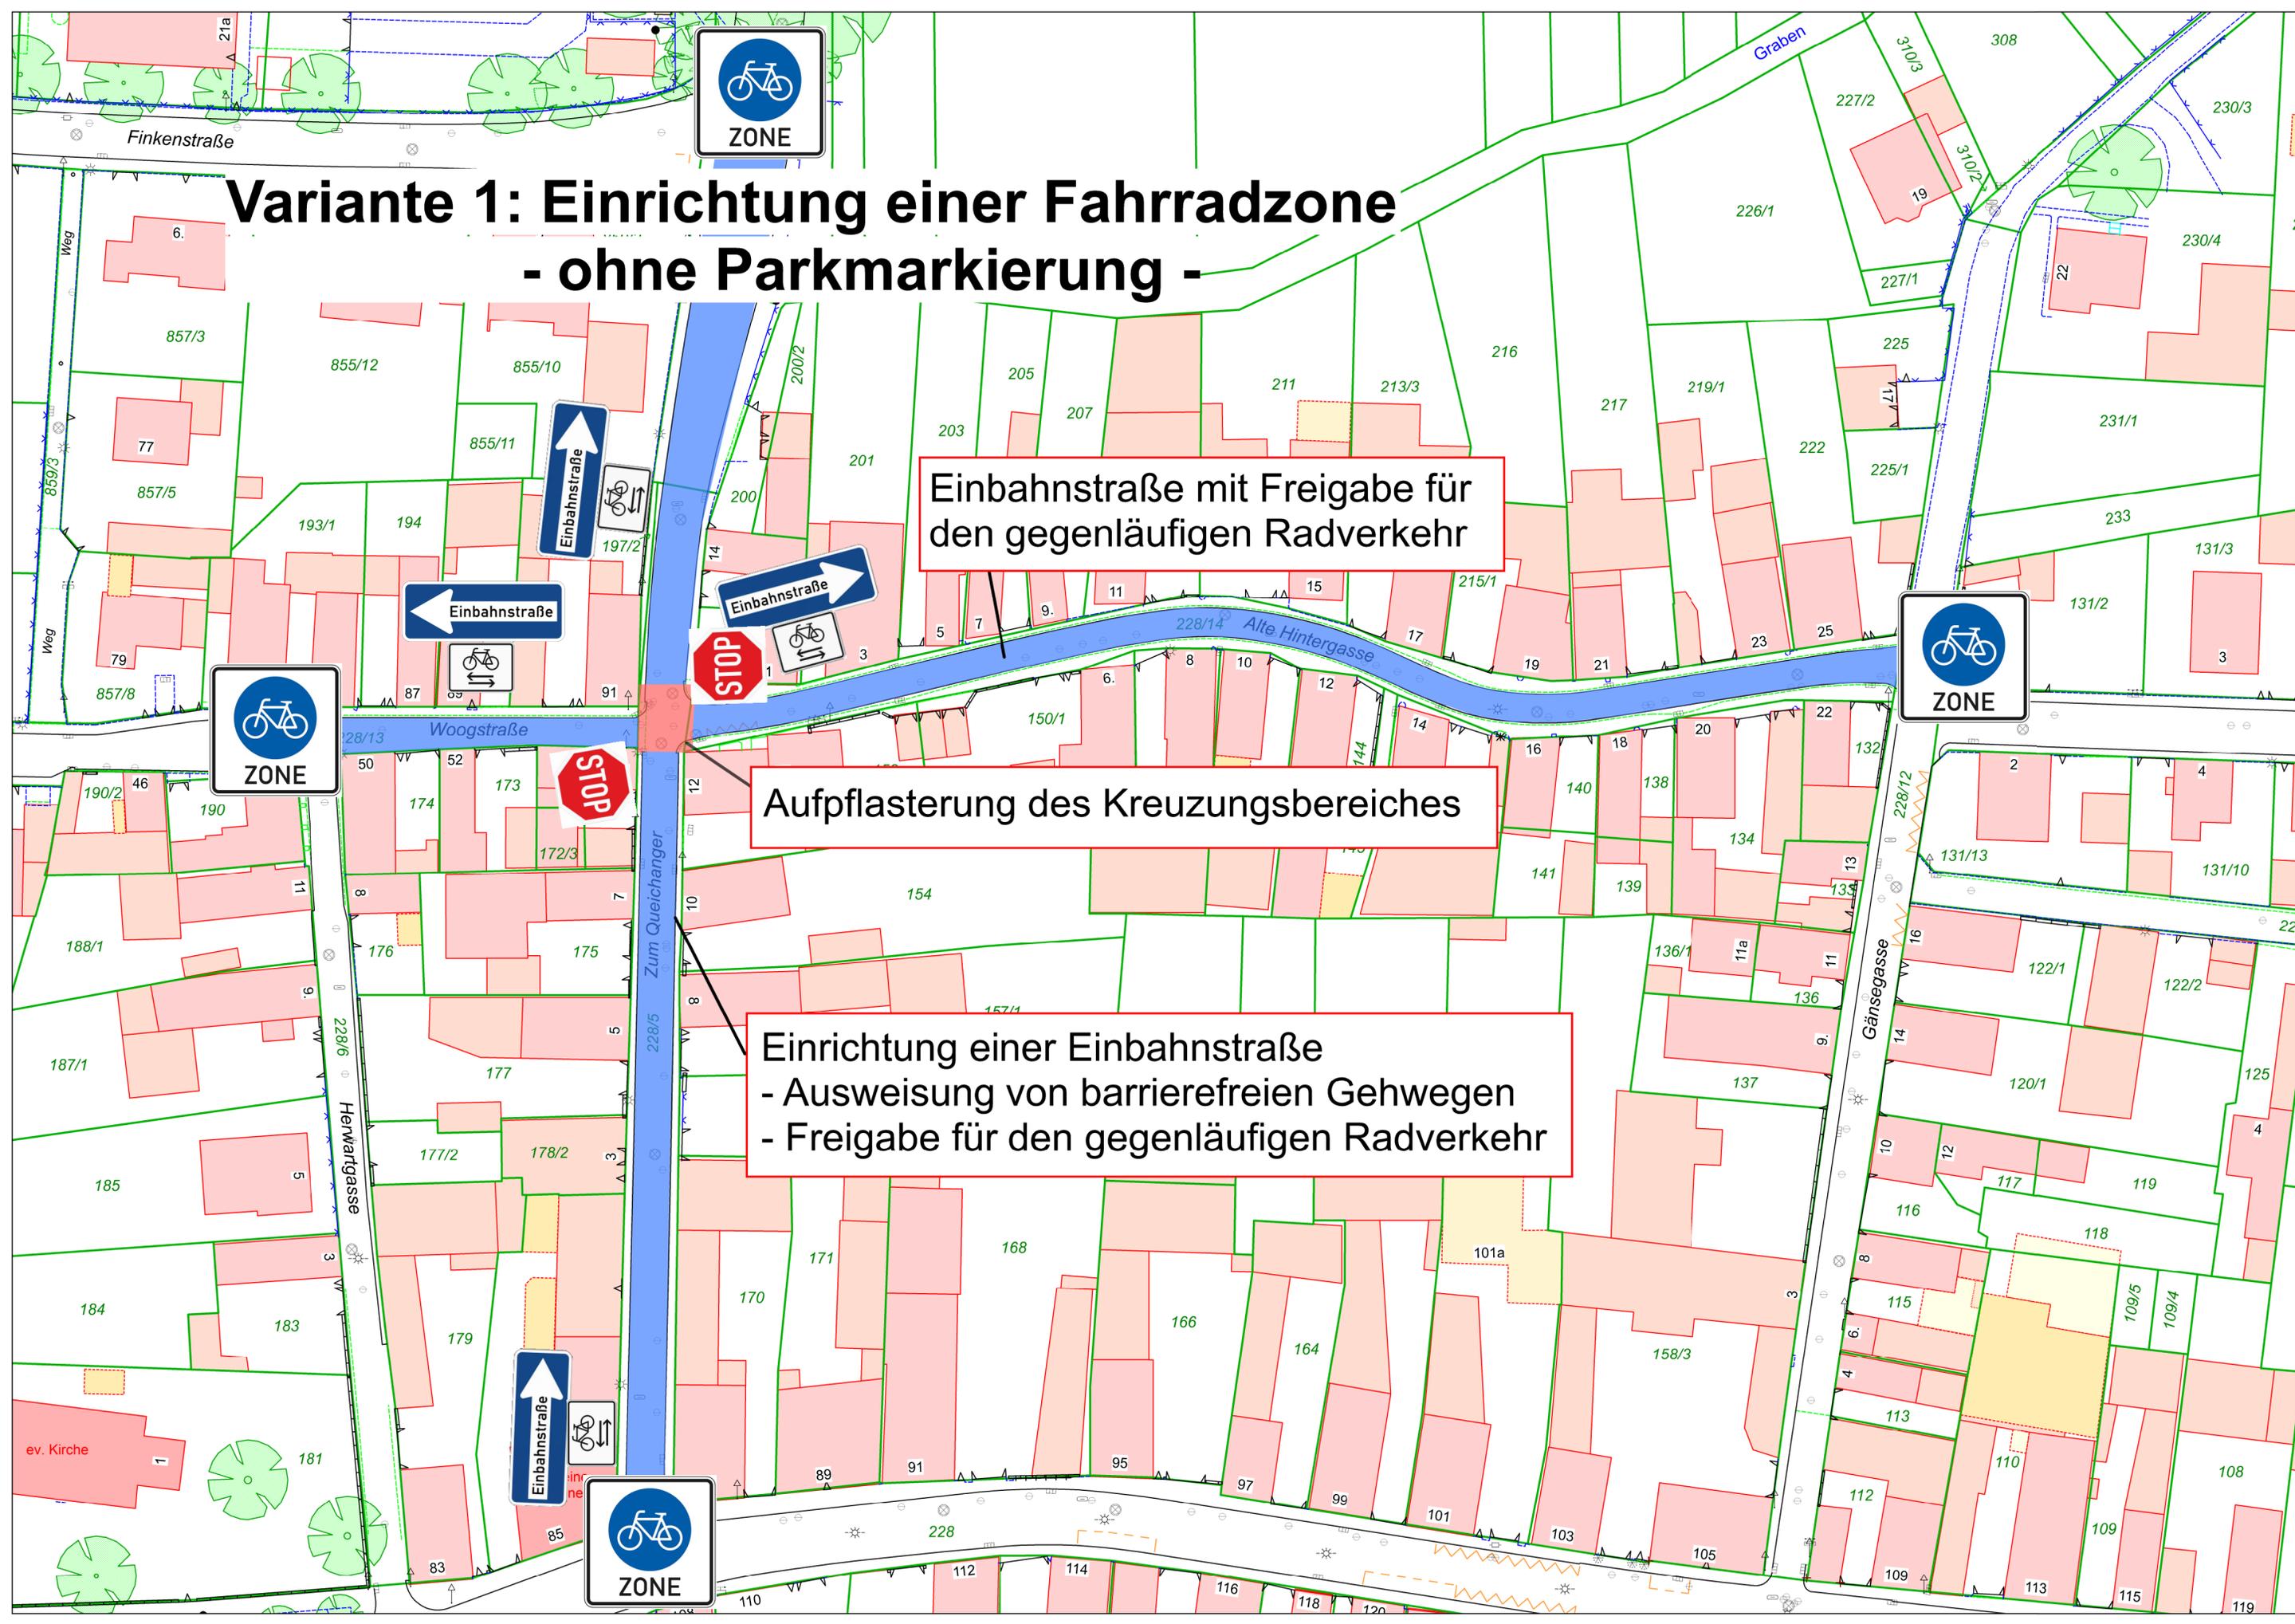

Einbahnstraße mit Freigabe für den gegenläufigen Radverkehr

Aufpflasterung des Kreuzungsbereiches

Einrichtung einer Einbahnstraße
- Ausweisung von barrierefreien Gehwegen
- Freigabe für den gegenläufigen Radverkehr