


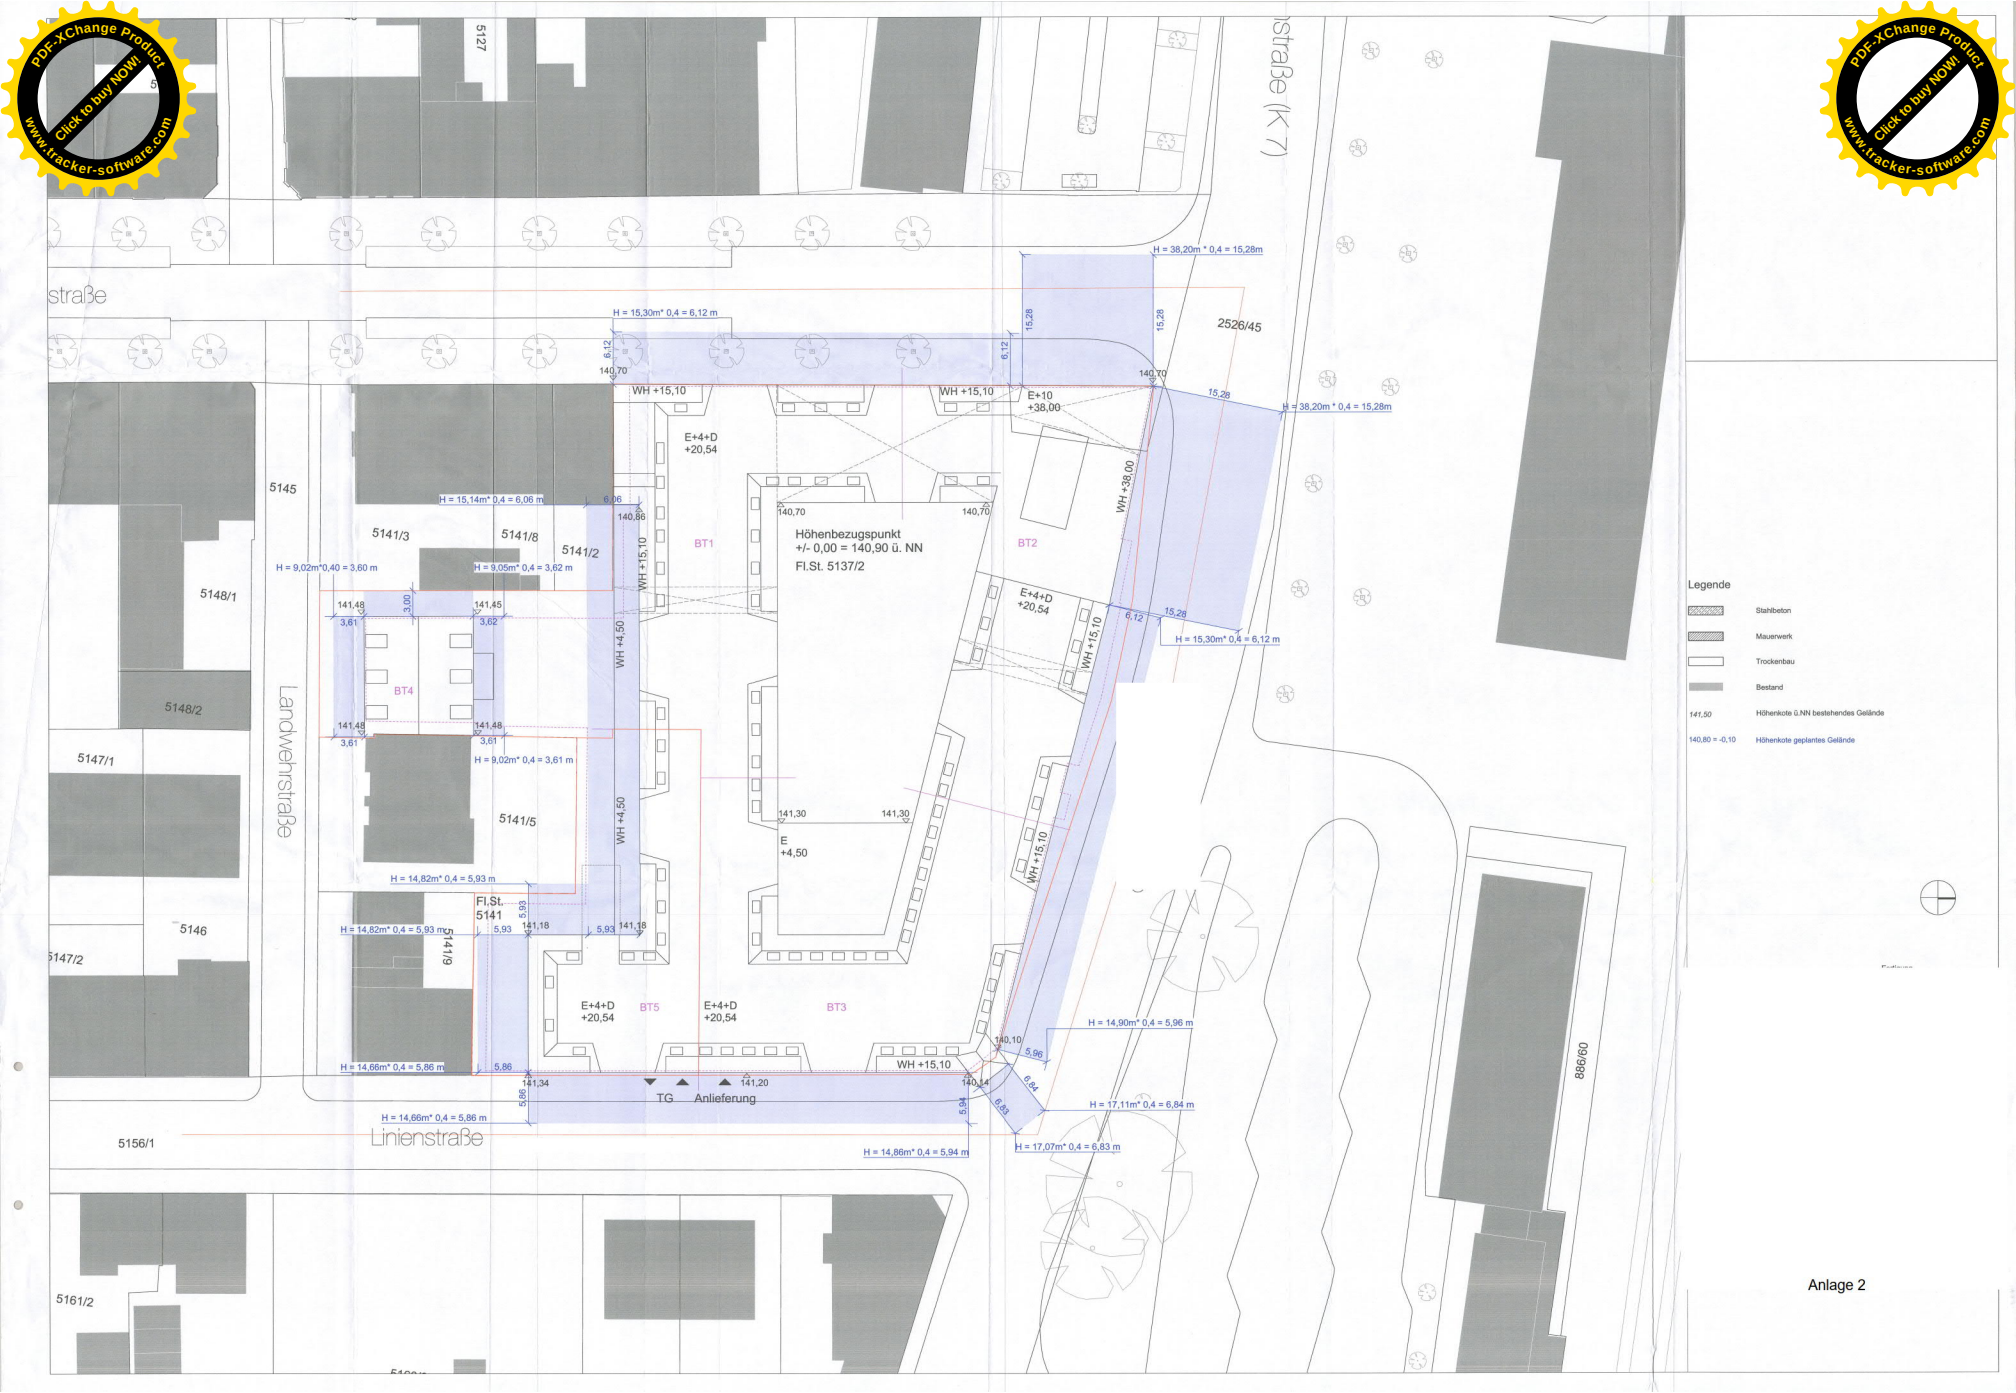

- Legende
- Stahlbeton
 - Mauerwerk
 - Trockenbau
 - Bestand
 - 141,50 Höhenkote ü. NN bestehendes Gelände
 - 140,80 = -0,10 Höhenkote geplantes Gelände