




Legende

- Stahlbeton
- Mauerwerk
- Trockenbau
- Bestand
- 141.50 Höhenkote ü.NN bestehendes Gelände
- 140.80 = -0.10 Höhenkote geplantes Gelände

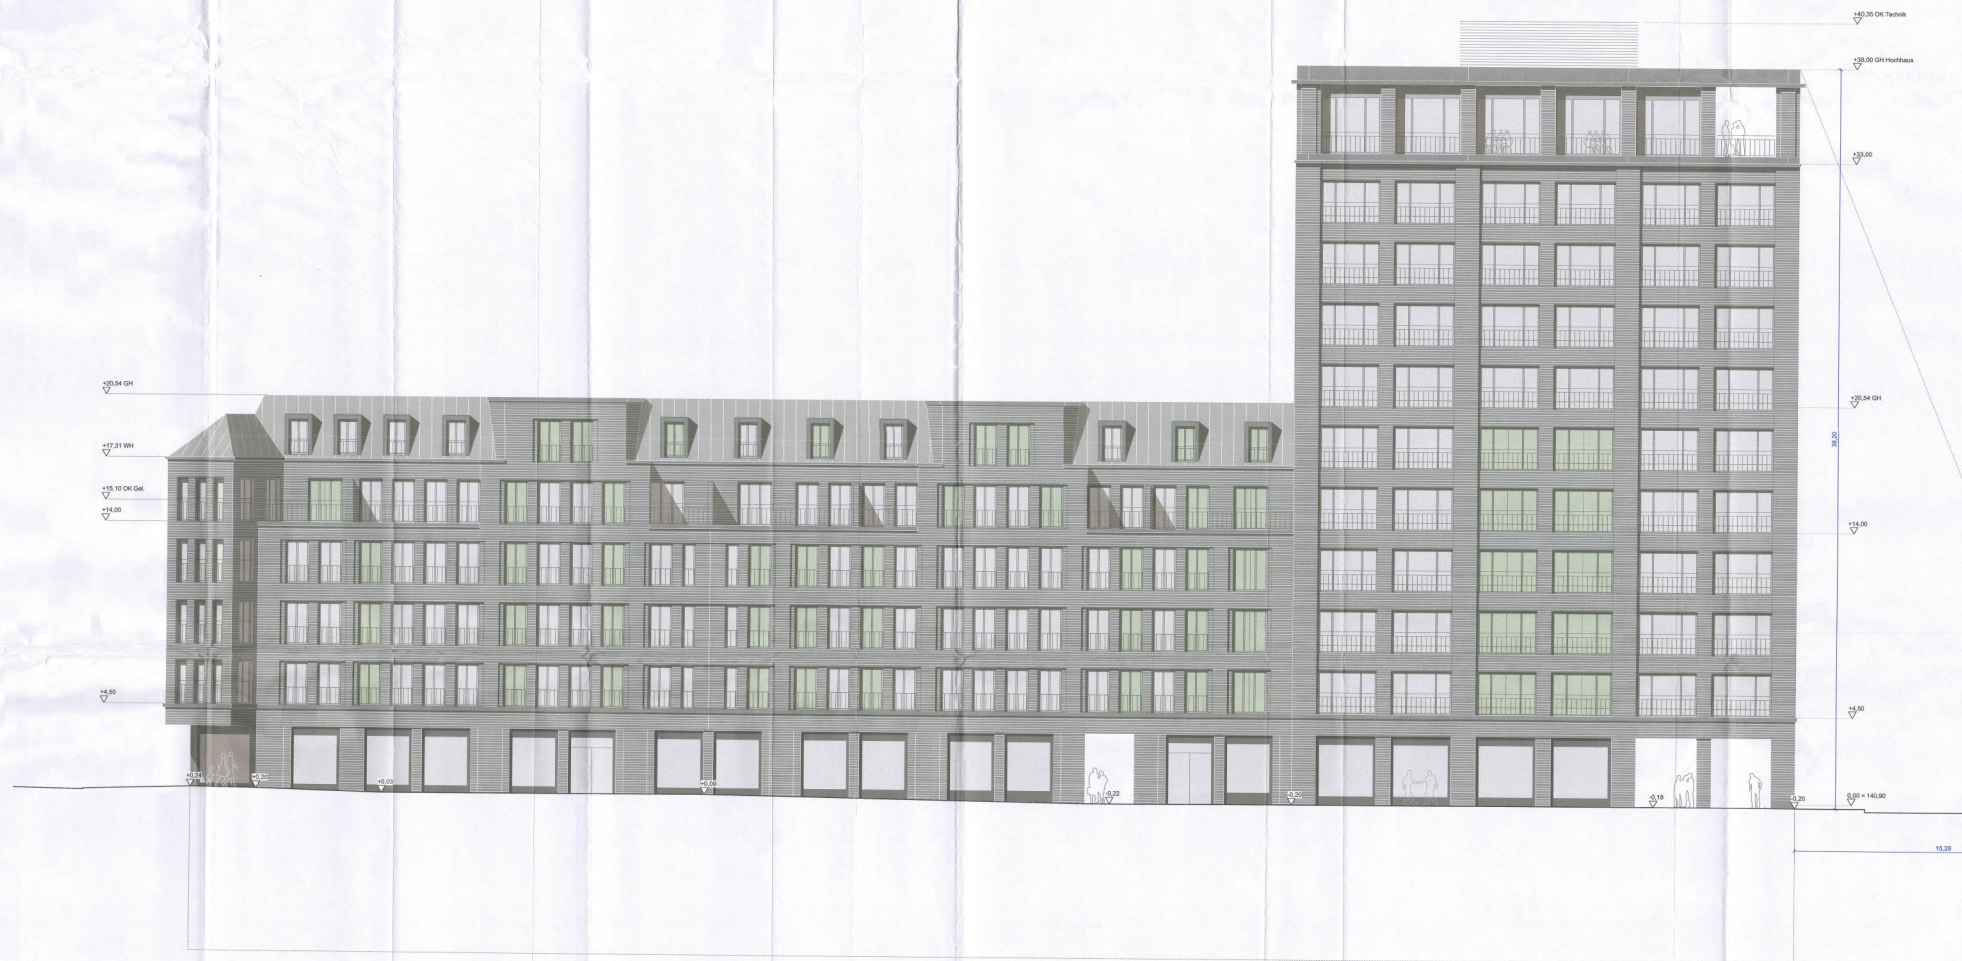

Ansicht Maximilianstraße