


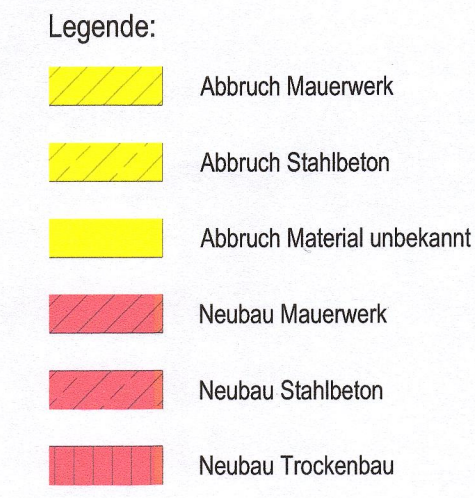

Alle Brüstungshöhen & Türhöhen beziehen sich auf OKFFB!

[illegible]


PLANINHALT:

DACHGESCHOSS

DATE/NAME	FORMAT	PLAN/VERF.	PLAN/DATUM	INDEX-DATUM
1028-ACGR E DG	A1-L	SF	19.08.2022	

MAßSTAB:

1:100

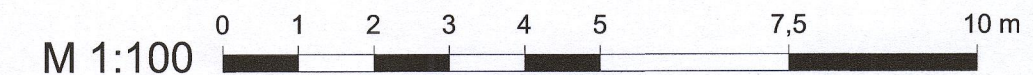


PROJEKT:

Sanierung und Umnutzung des ehemaligen Postgebäudes in ein gemischt genutztes Gebäude mit 3 Ladenlokalen, 26 Wohnungen, Erweiterung um eine Tiefgarage und ein Parkdeck mit insgesamt 36 Stellplätze

Ostbahnstraße 5
76829 Landau in der Pfalz

BAUANTRAG

vom 19.08.2022
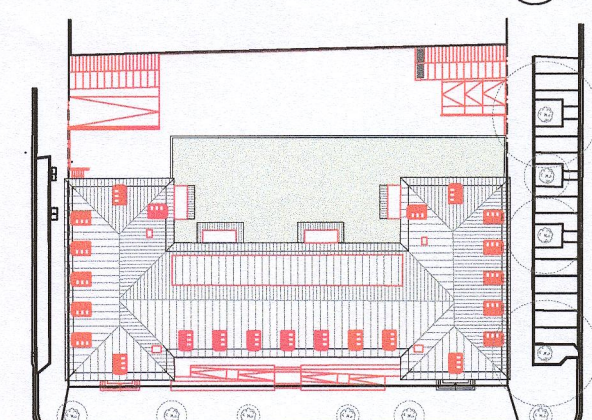
$$\pm 0.00 = 143.26 \text{ m\ddot{u}NN}$$


BAUHERR:
PHOENIX Living GmbH

Königsstraße 5
70173 Stuttgart
TEL 0711 2343340

vertreten durch

[Handwritten signature]



ARCHITEKT / PLANVERFASSEN:

MÄCKLERARCHITEKTEN

MACKLER ARCHITEKTEN GMBH
SCHAUMAINKAI 101 60596 FRANKFURT AM MAIN

E-MAIL CHM@CHM.DE WWW.CHM.DE

vertreten durch

00.1

[Signature]

© MÄCKLER ARCHITEKTEN GMBH 2017 - Jede Verwertung oder Änderung bedarf der vorherigen schriftlichen Zustimmung des Urhebers.