



- Legende:
- Abbruch Mauerwerk
 - Abbruch Stahlbeton
 - Abbruch Material unbekannt
 - Neubau Mauerwerk
 - Neubau Stahlbeton
 - Neubau Trockenbau



Alle Brüstungshöhen & Türhöhen beziehen sich auf OKFFB!

PROJ.-NR.	GEWERK	PLANART	PHASE	ZUORDNUNG	LFD-NUMMER	BAUTEIL	INDEX	STATUS
1028	AC	AN	G		0000			

PLANINHALT:
ANSICHT SÜD & NORD

DATEINAME	FORMAT	PLANVERF.	PLANDATUM	INDEX-DATUM
1028-ACAN-E	A1-L	SF	19.08.2022	

MAßSTAB:
1:100


M 1:100 0 1 2 3 4 5 7,5 10 m

PROJEKT:
Sanierung und Umnutzung des ehemaligen Postgebäudes in ein gemischt genutztes Gebäude mit 3 Ladenlokalen, 26 Wohnungen, Erweiterung um eine Tiefgarage und ein Parkdeck mit insgesamt 36 Stellplätze

Ostbahnstraße 5
76829 Landau in der Pfalz

BAUANTRAG
vom 19.08.2022

±0.00 = 143.26 müNN

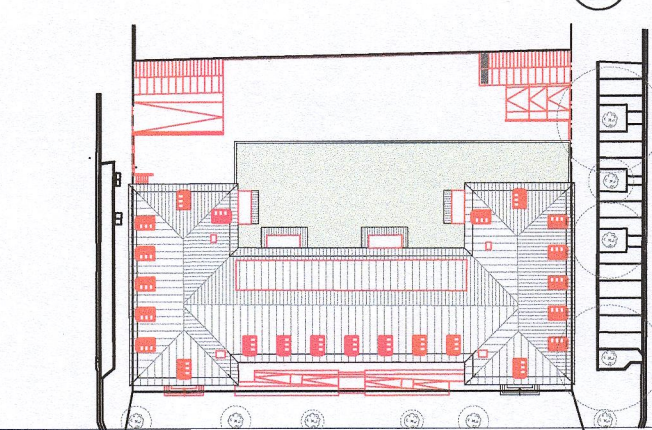

BAUHERR:
PHOENIX Living GmbH

Königsstraße 5
70173 Stuttgart

TEL. 0711 2343340

vertreten durch:

Bauherr

19.08.2022

ARCHITEKT / PLANVERFASSTER:
MACKLER ARCHITEKTEN

MACKLER ARCHITEKTEN GMBH
SCHÄUMAINKAI 101 60596 FRANKFURT AM MAIN
TEL. +49 (0)69 - 50 50 800 - 0 FAX +49 (0)69 - 50 50 800 - 60
E-MAIL CHM@CHM.DE WWW.CHM.DE

vertreten durch:

Architekt

19.08.2022