


Legende:

- Abbruch Mauerwerk
- Abbruch Stahlbeton
- Abbruch Material unbekannt
- Neubau Mauerwerk
- Neubau Stahlbeton
- Neubau Trockenbau

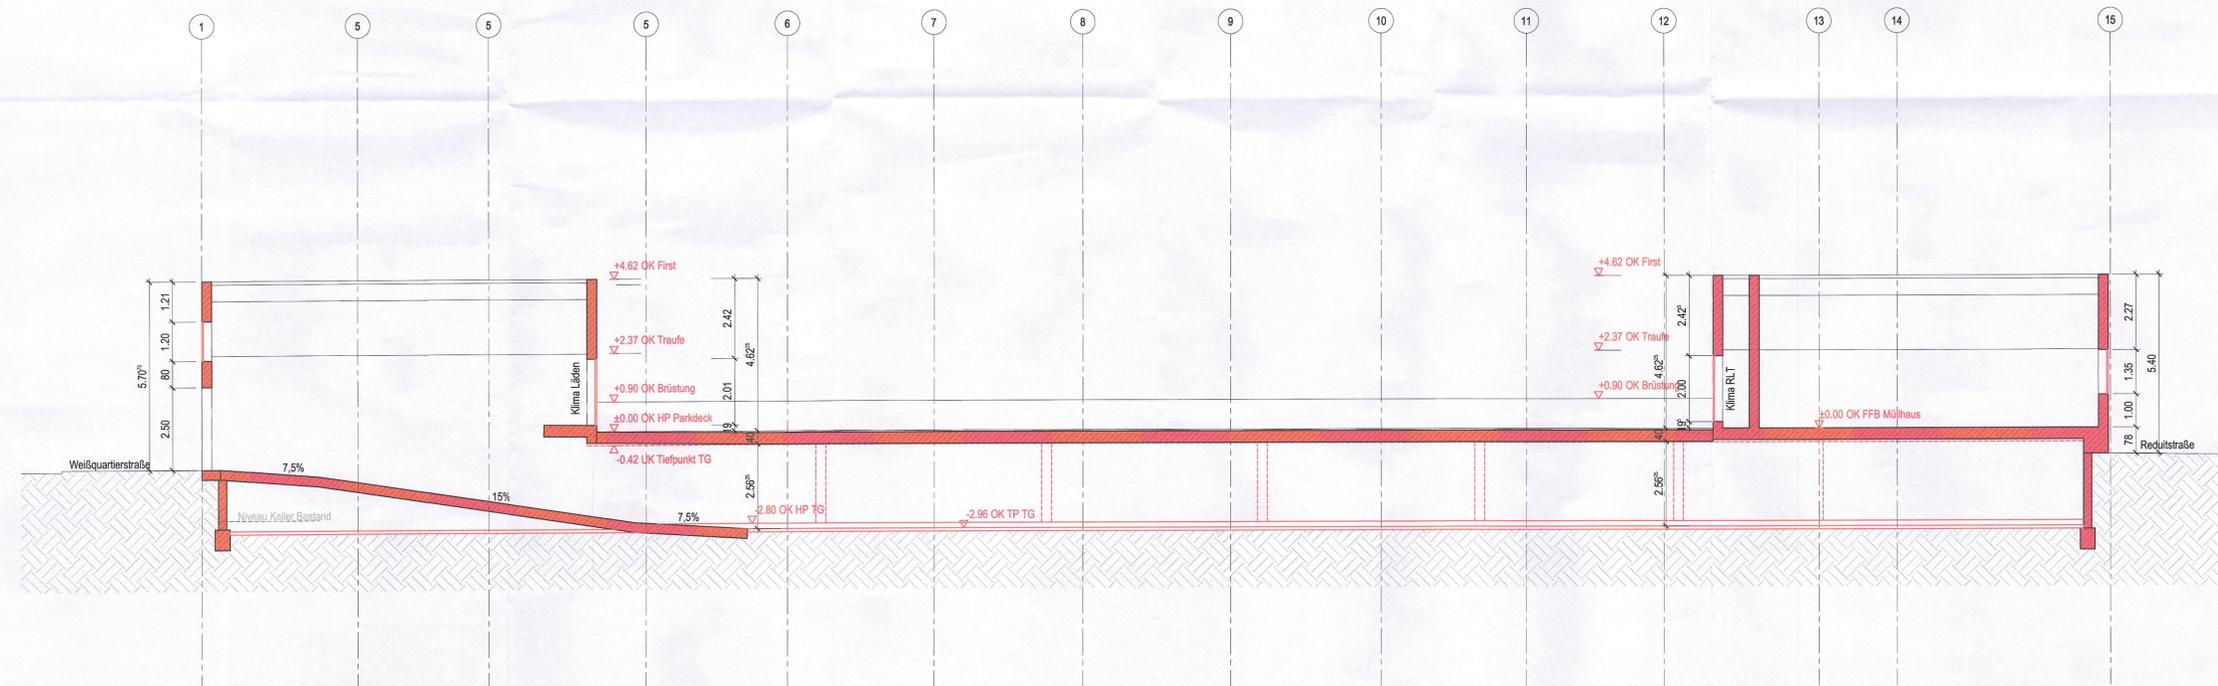

Alle Brüstungshöhen & Türhöhen beziehen sich auf OKFFB!

PROJ.-NR.	GEWERK	PLANART	PHASE	ZUORDNUNG	LFD. NUMMER	BAUTEIL	INDEX	STATUS
1028	AC	SC	G		0000			

PLANINHALT:
SNITT D-D

DATEINAME	FORMAT	PLANVERF.	PLANDATUM	INDEX-DATUM
1028-AC-SC-E-DD	A1-L	SF	19.08.2022	


MAßSTAB:
1:100

M 1:100 0 1 2 3 4 5 7.5 10 m

PROJEKT:
Sanierung und Umnutzung des ehemaligen Postgebäudes in ein gemischt genutztes Gebäude mit 3 Ladenlokalen, 26 Wohnungen, Erweiterung um eine Tiefgarage und ein Parkdeck mit insgesamt 36 Stellplätze

Ostbahnstraße 5
76829 Landau in der Pfalz

BAUANTRAG vom 19.08.2022

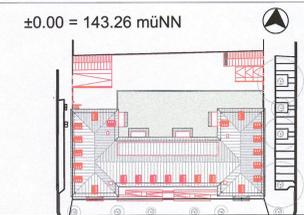

<p>BAUHERR: PHOENIX Living GmbH</p> <p>Königsstraße 5 70173 Stuttgart TEL +49 (0)714 2343340 FAX --- vertreten durch </p> <p>Bauherr 19.08.2022</p>	<p>ARCHITEKT / PLANVERFASSER: MACKLER ARCHITEKTEN</p> <p>MACKLER ARCHITEKTEN GMBH SCHAUAMANKAI 101 60596 FRANKFURT AM MAIN TEL +49 (0)69 - 50 50 800 - 0 FAX +49 (0)69 - 50 50 800 - 60 E-MAIL CHM@CHM.DE WWW.CHM.DE</p> <p>vertreten durch </p> <p>Architekt 19.08.2022</p>
---	---