


Diese Karte ist gesetzlich geschützt. Nachdruck oder sonstige Vervielfältigung nur mit Genehmigung des Stadtbauamtes Landau in der Pfalz. Basiskarte: Liegenschaftskarte der Vermessungs- und Katasterverwaltung

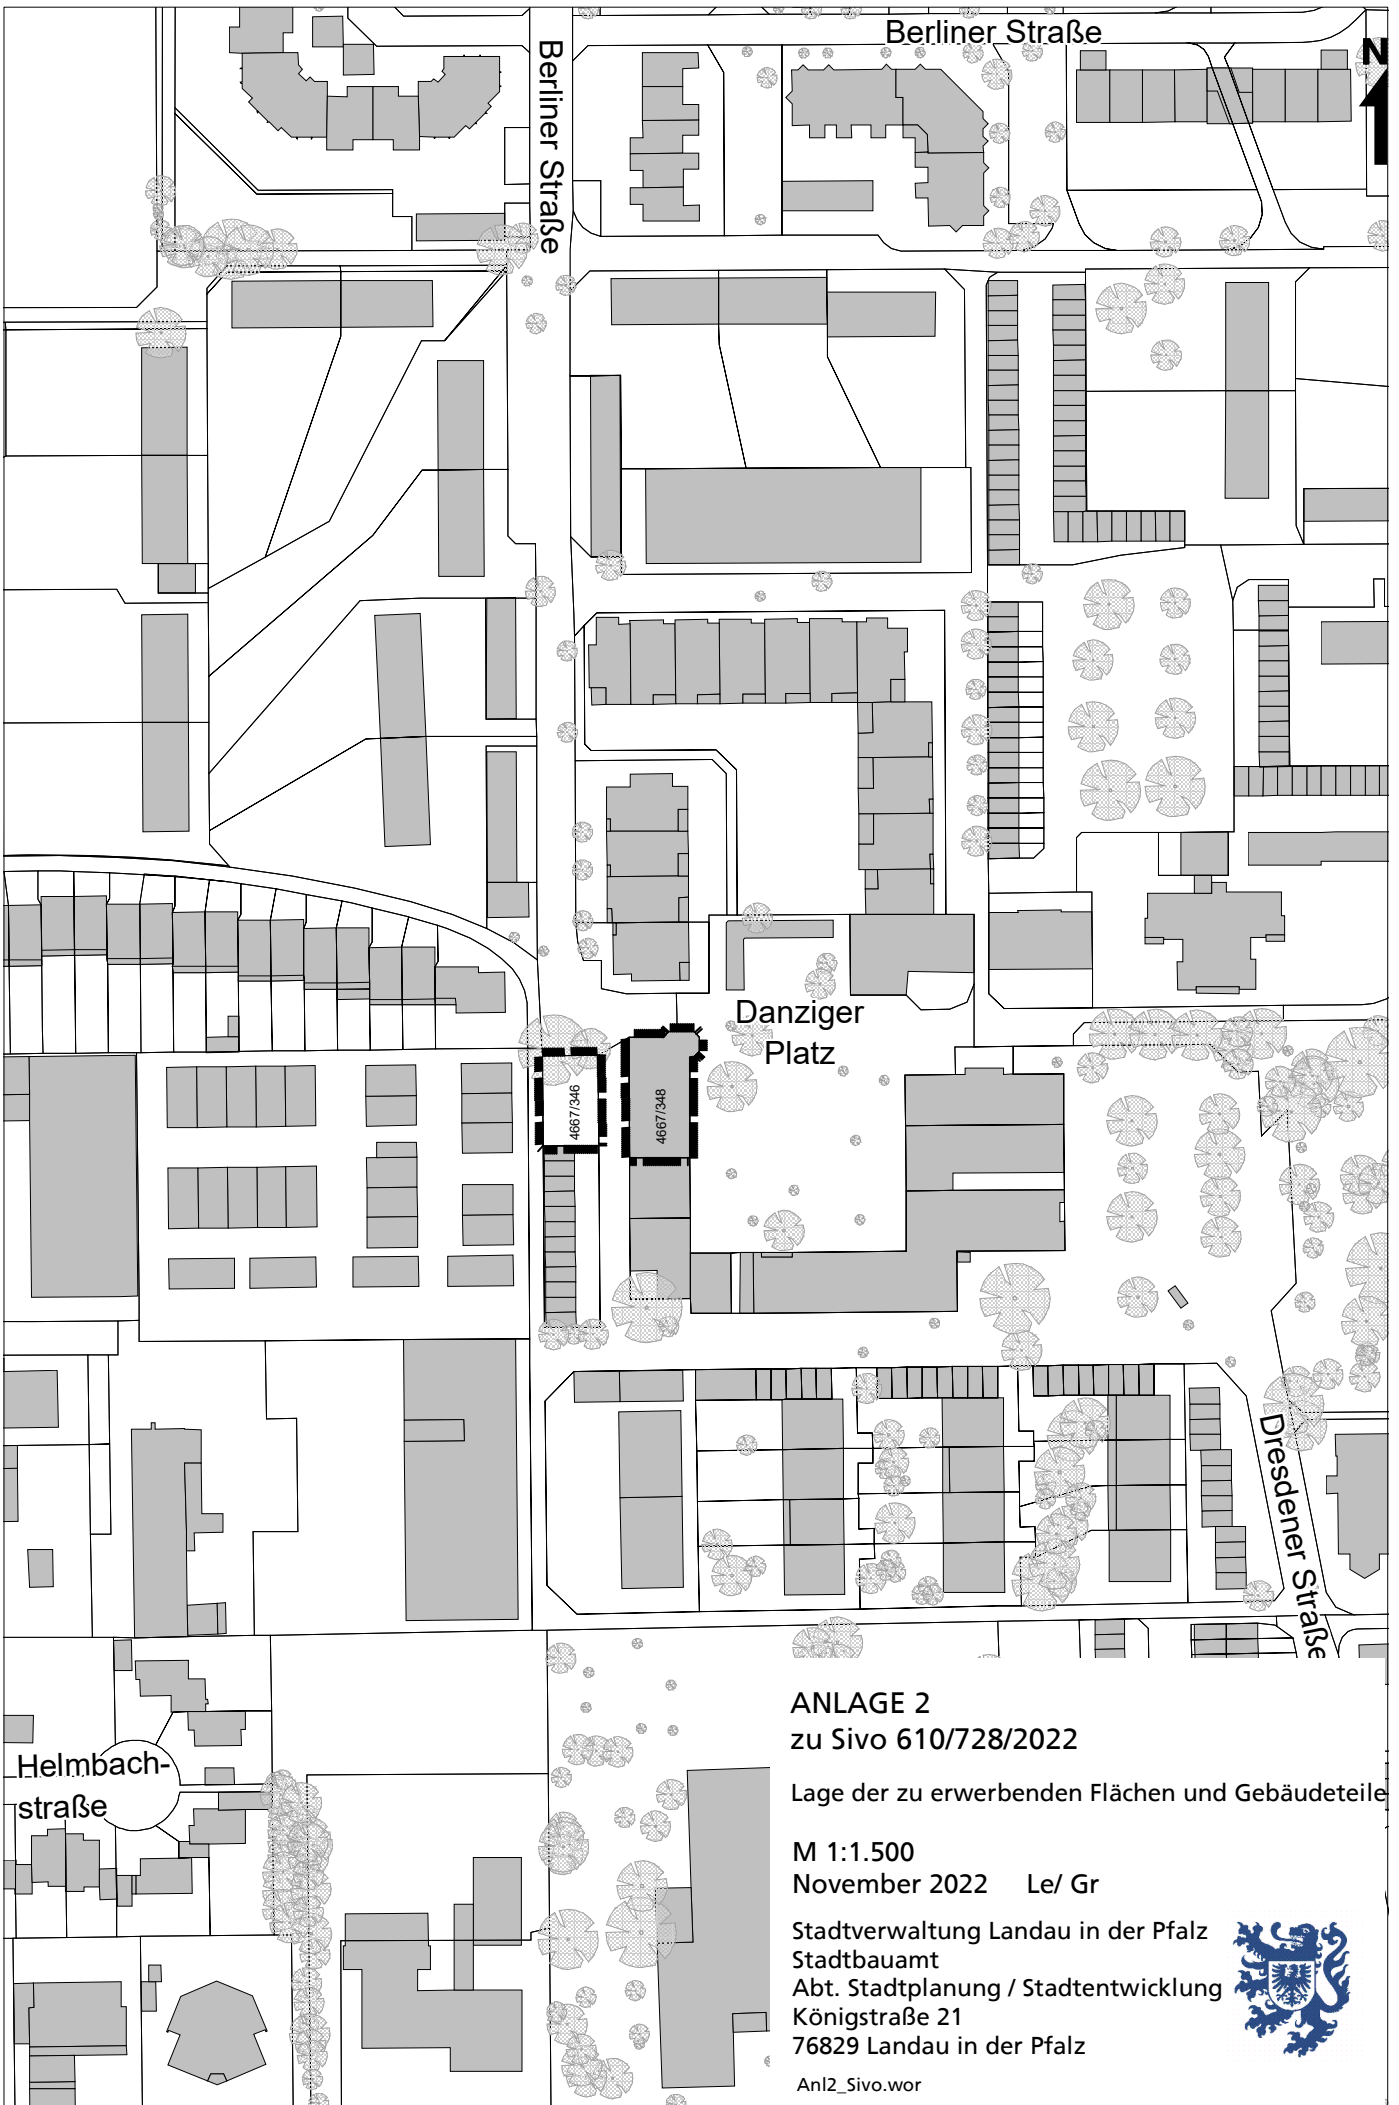

ANLAGE 2
zu Sivo 610/728/2022

Lage der zu erwerbenden Flächen und Gebäudeteile

M 1:1.500
November 2022 Le/ Gr

Stadtverwaltung Landau in der Pfalz
Stadtbauamt
Abt. Stadtplanung / Stadtentwicklung
Königstraße 21
76829 Landau in der Pfalz



Anl2_Sivo.wor