


Diese Karte ist gesetzlich geschützt. Nachdruck oder sonstige Vervielfältigung nur mit Genehmigung des Stadtbauamtes Landau in der Pfalz. Basiskarte: Liegenschaftskarte der Vermessungs- und Katasterverwaltung

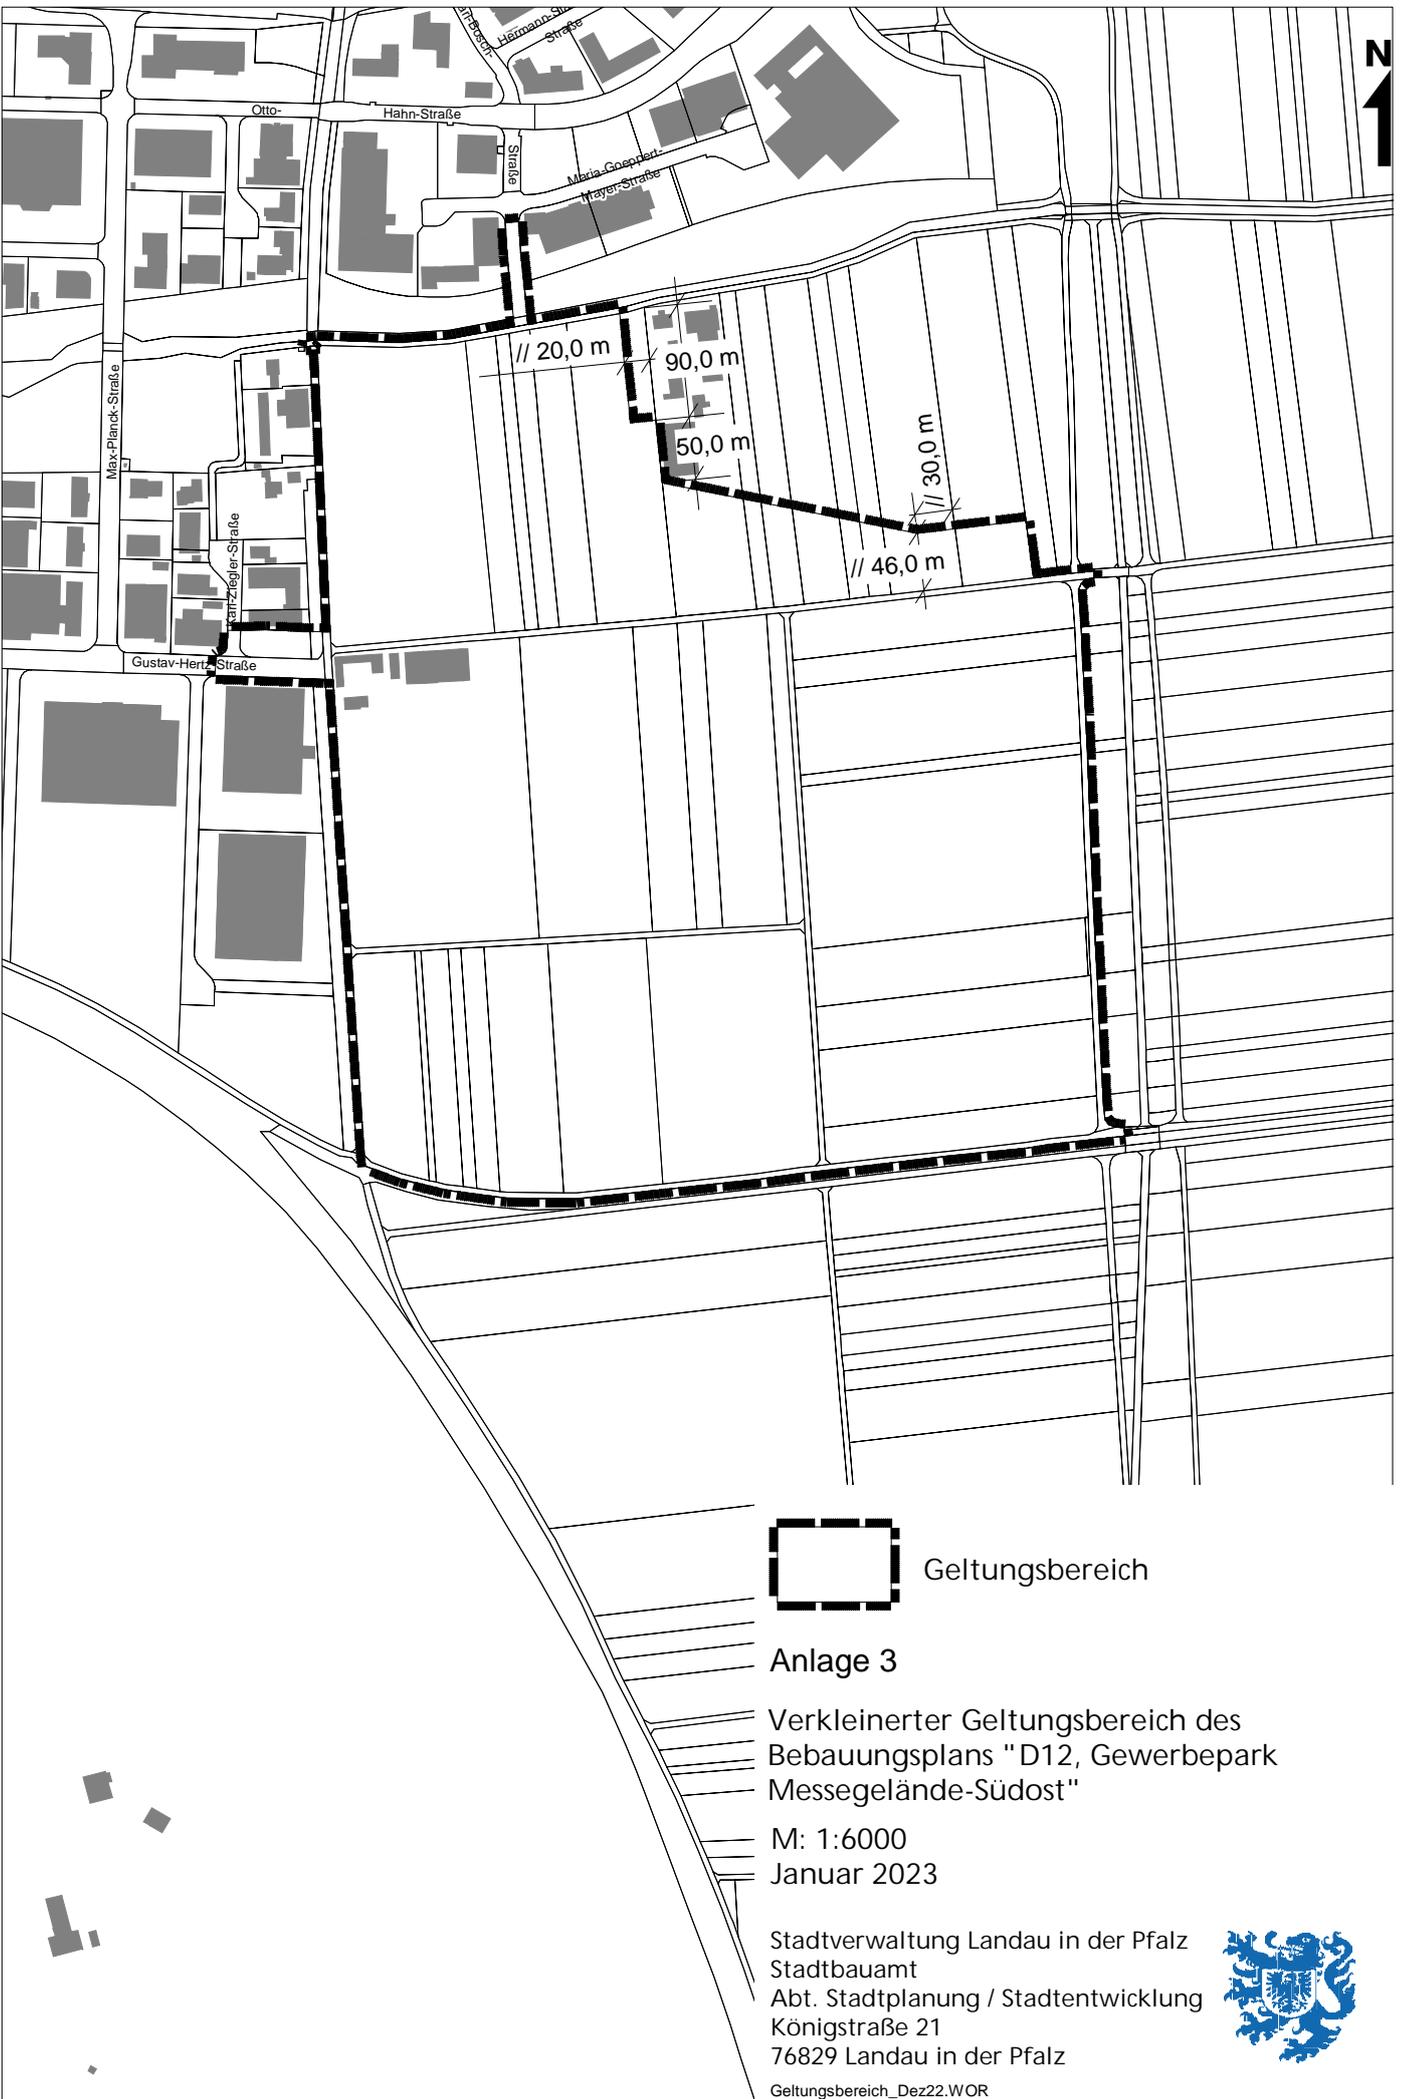

Geltungsbereich

Anlage 3

Verkleinerter Geltungsbereich des
Bebauungsplans "D12, Gewerbepark
Messegelände-Südost"

M: 1:6000
Januar 2023

Stadtverwaltung Landau in der Pfalz
Stadtbauamt
Abt. Stadtplanung / Stadtentwicklung
Königstraße 21
76829 Landau in der Pfalz



Geltungsbereich_De22.WOR