


Diese Karte ist gesetzlich geschützt. Nachdruck oder sonstige Vervielfältigung nur mit Genehmigung des Stadtbauamtes Landau in der Pfalz. Basiskarte: Liegenschaftskarte der Vermessungs- und Katasterverwaltung

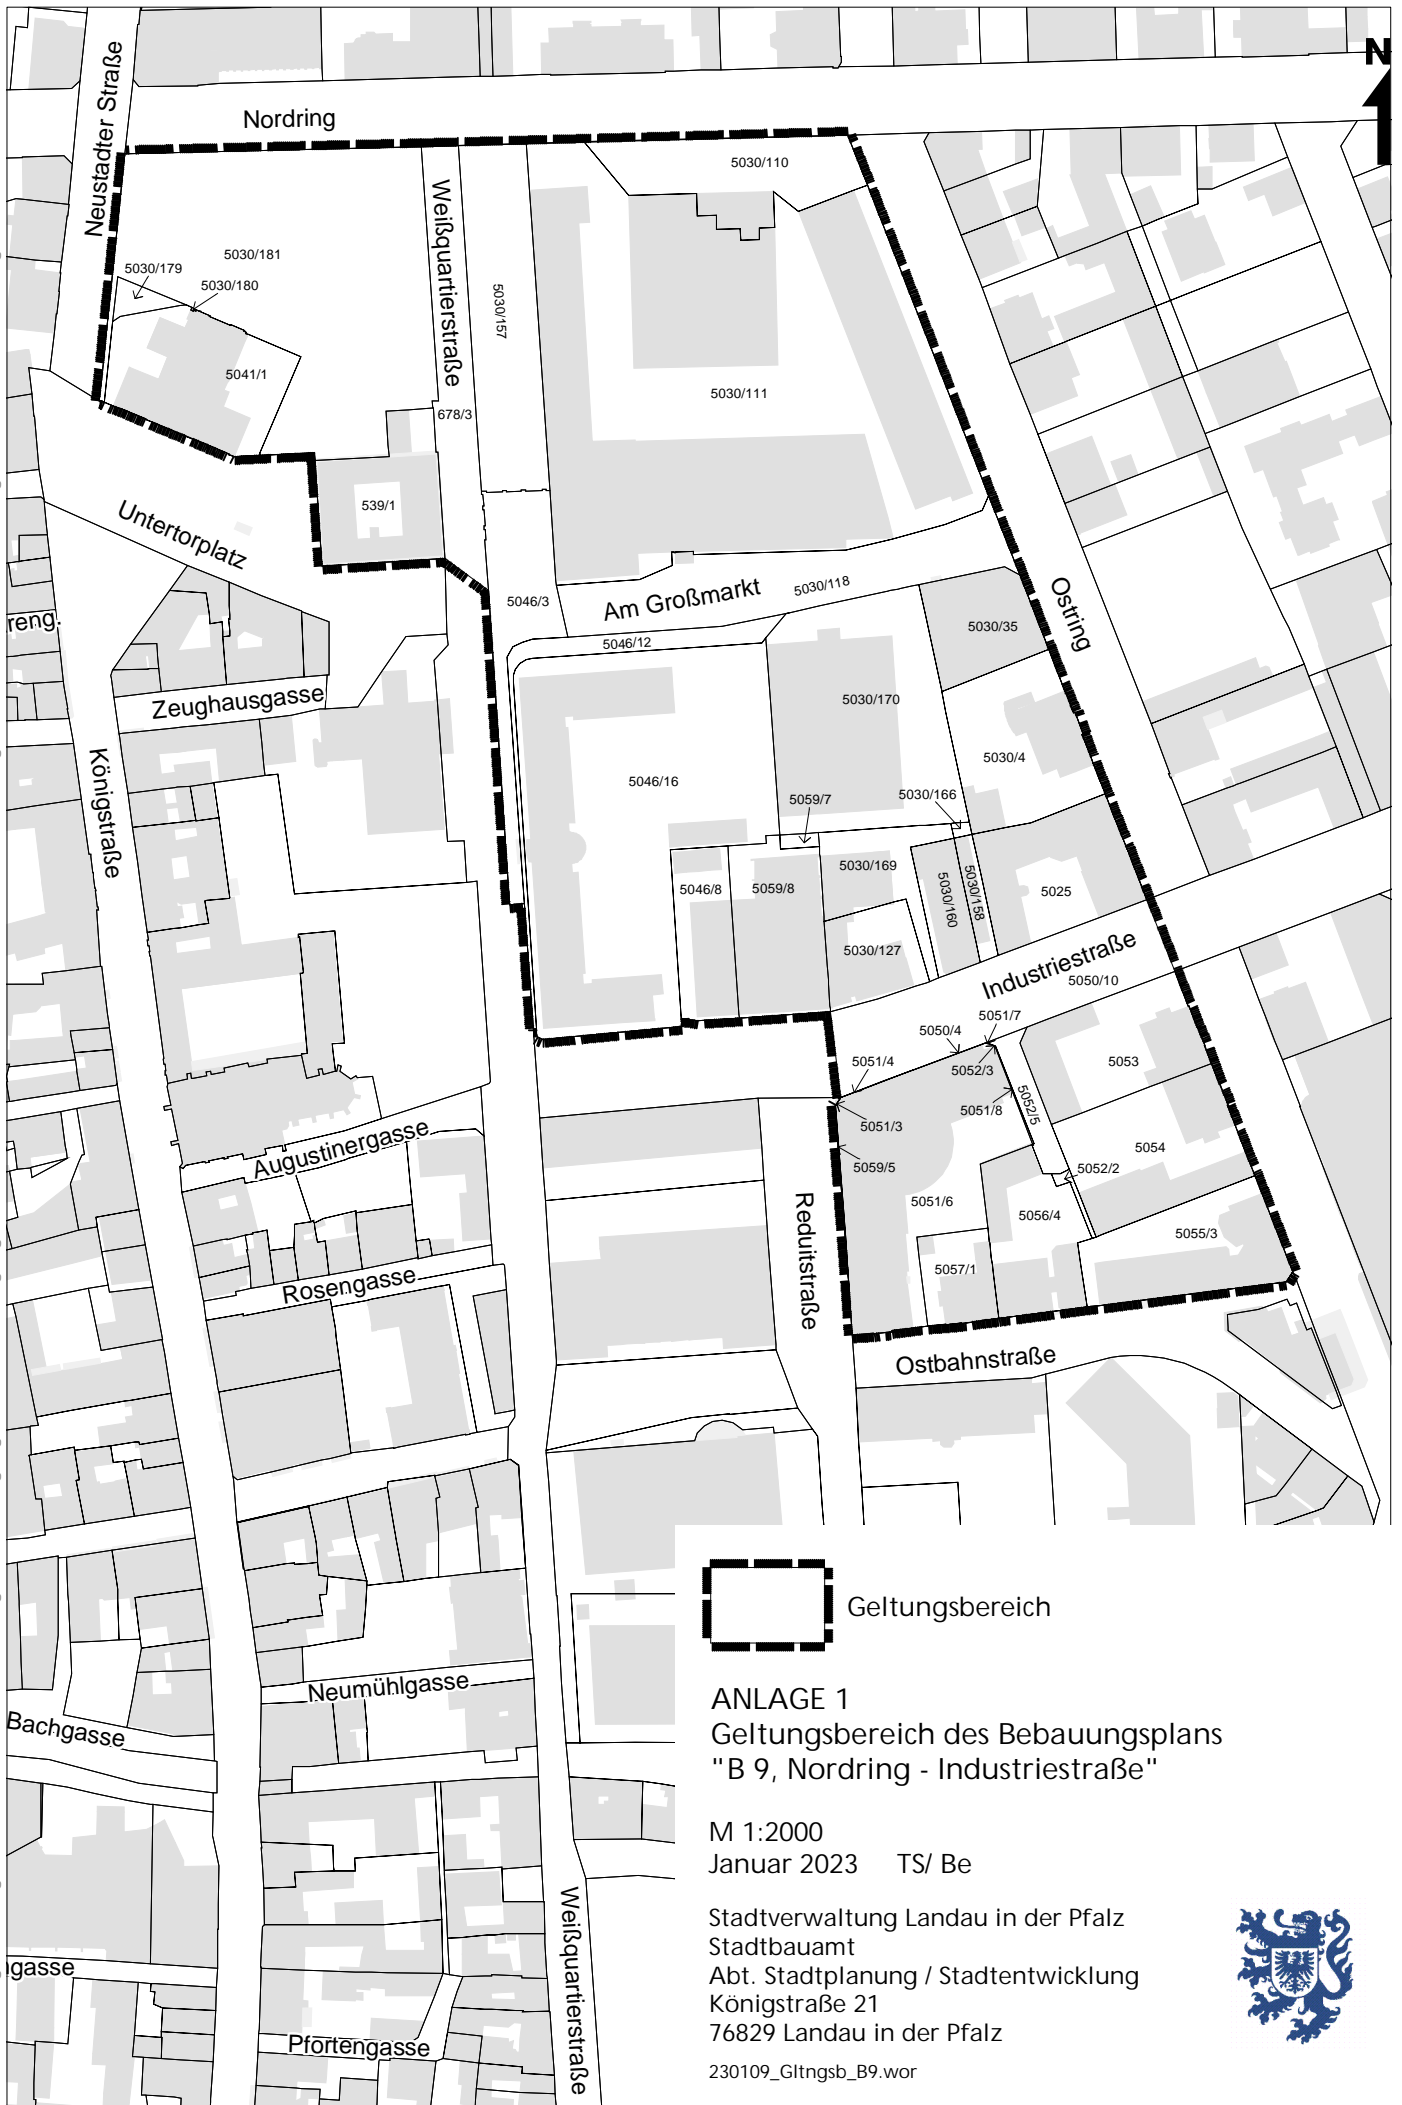

 Geltungsbereich

**ANLAGE 1**  
Geltungsbereich des Bebauungsplans  
"B 9, Nordring - Industriestraße"

M 1:2000  
Januar 2023 TS/ Be

Stadtverwaltung Landau in der Pfalz  
Stadtbauamt  
Abt. Stadtplanung / Stadtentwicklung  
Königstraße 21  
76829 Landau in der Pfalz

230109\_Gltngsb\_B9.wor

