


Antrag auf Bauvorbescheid (§ 72 LBauO)

Interimsstandort | Landau

Legende:

- 153.34 x Bestandshöhen
- Stellplätze, asphaltiert*
- Fahrgassen, asphaltiert*
- Fußwege, asphaltiert*
- Grünflächen
- Abbruch baulicher Anlagen

* die asphaltierten Flächen sind durch Fahrbahnmarkierungen voneinander getrennt

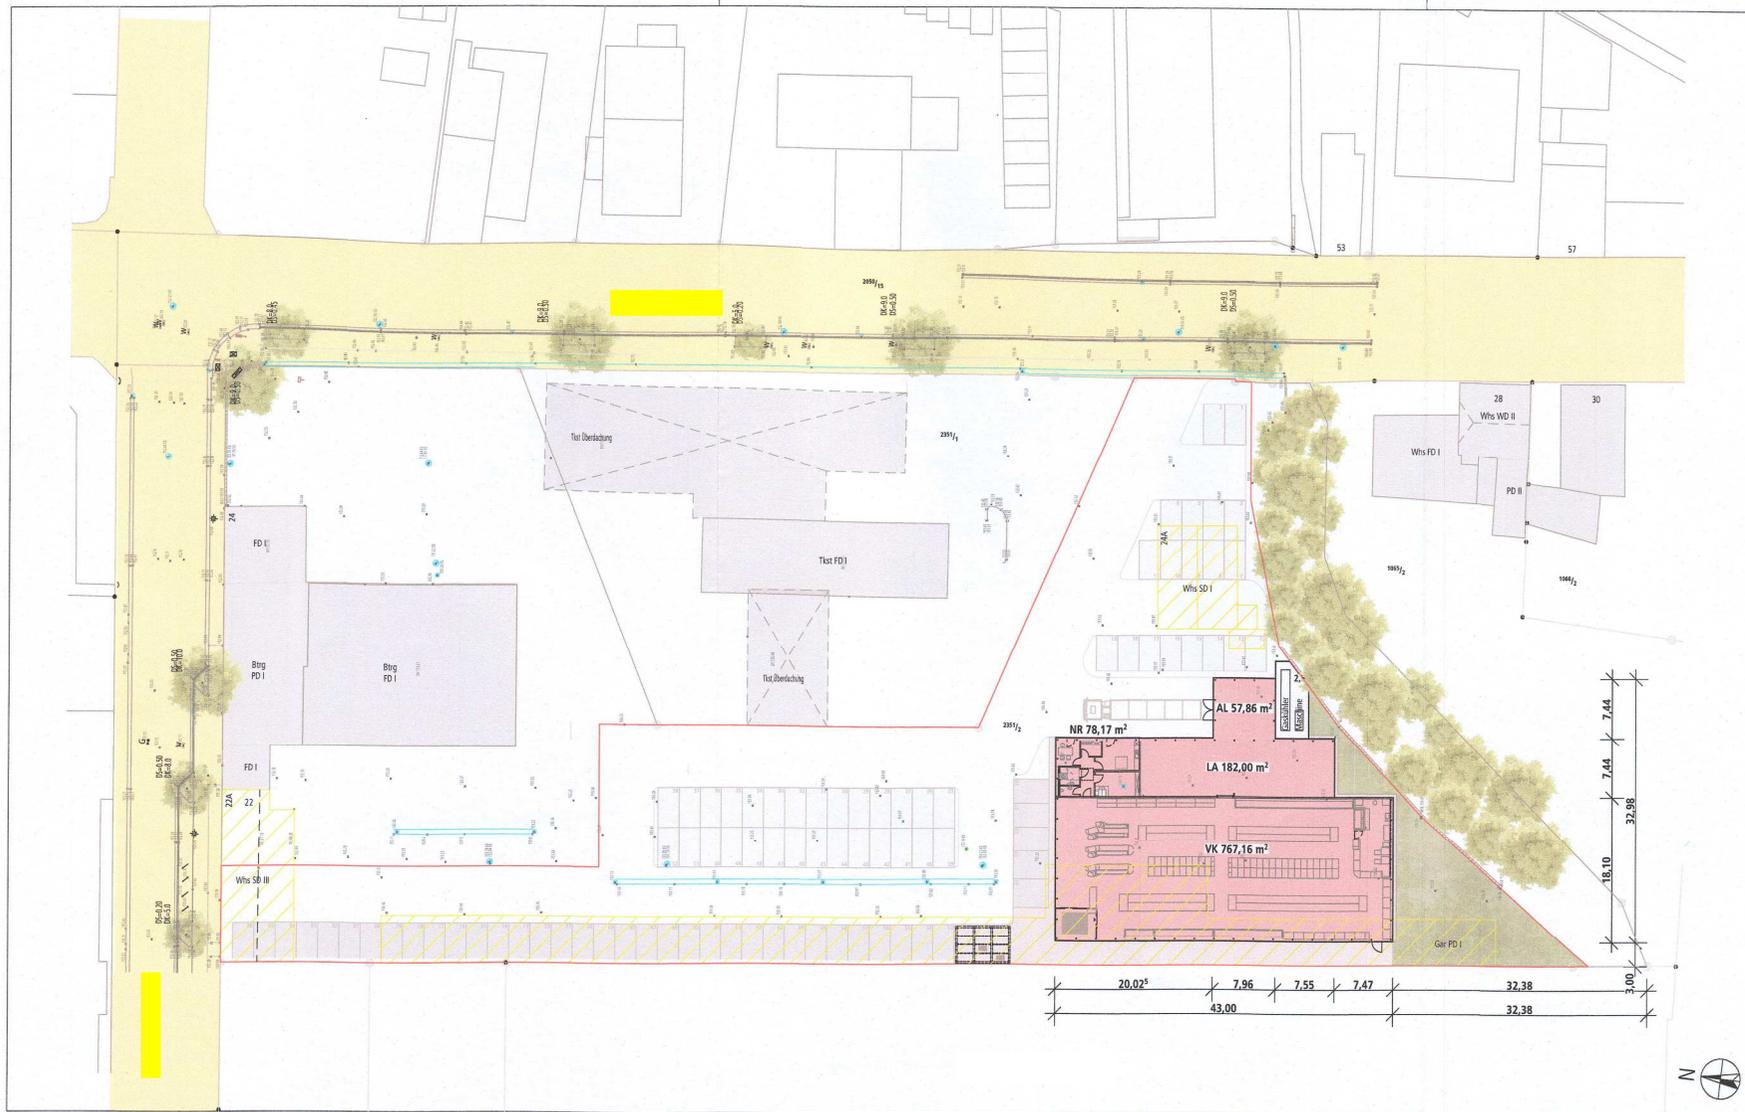

Anlage 2

Bearbeitet:	Proj.-Nr.:	Datum:
DB	22-059	19.12.2022
Maßstab:	Blattgröße:	Dateiname:
1:500	570x297	153.34_Landau_Arbeitsplan_19122022.dwg
Planinhalt:	Plannummer:	
Lageplan	3.02	