
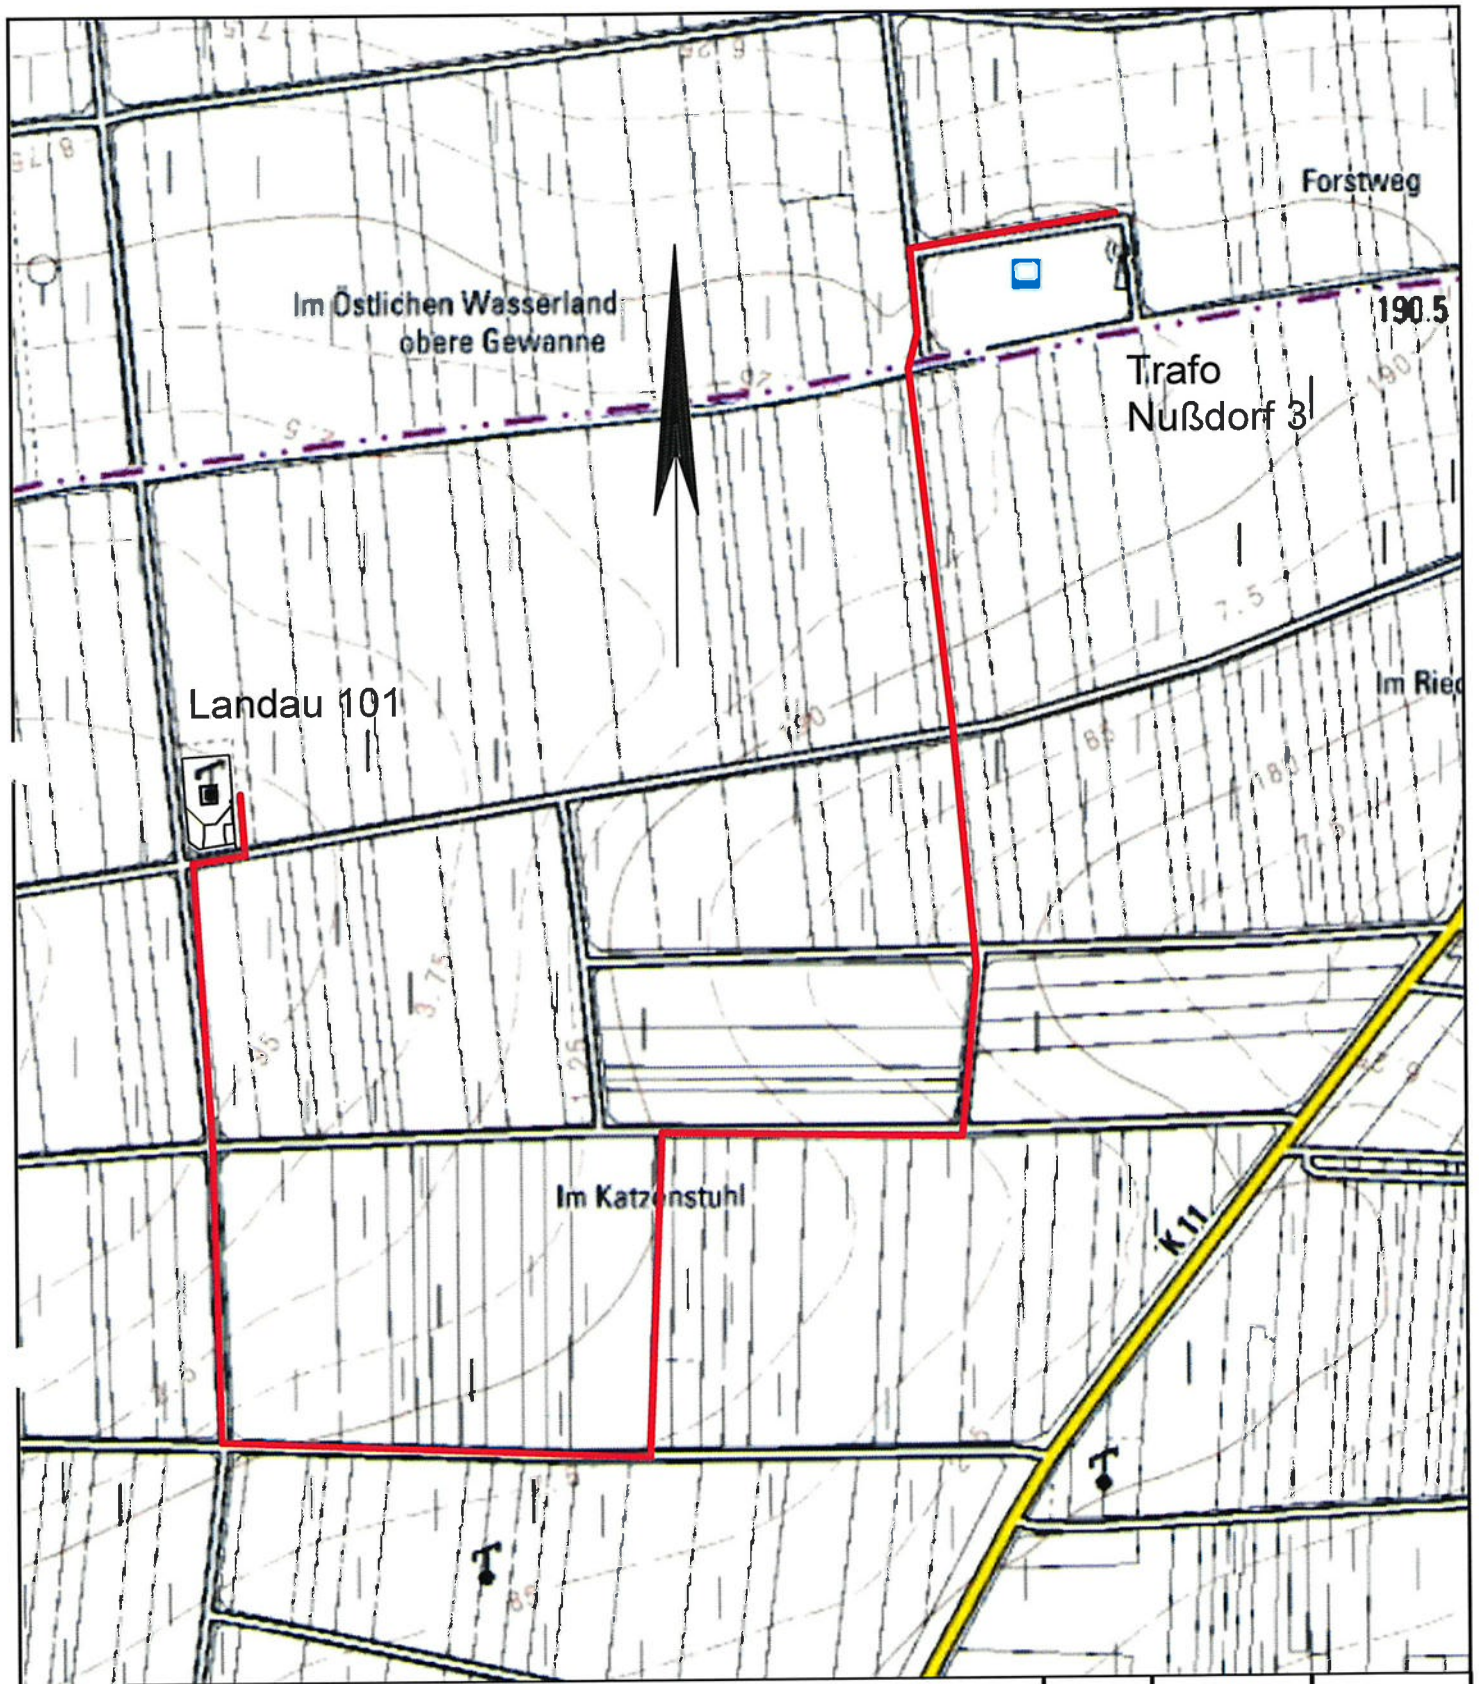


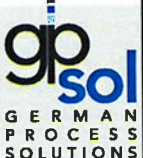

-	-	-	-	-
-	-	-	-	-
-	-	-	-	-
Rev.	Änderung	Datum	Gezeichnet	Geprüft

	Zeichnungserstellung		Landau 101 Anbindung PV an Trafo Lageplan	
	21.11.2022	Müske		
	geprüft			
	Dehmel		Dateiname:	Maßstab
	21.11.2022		LA 101_LP 002	1:2500