


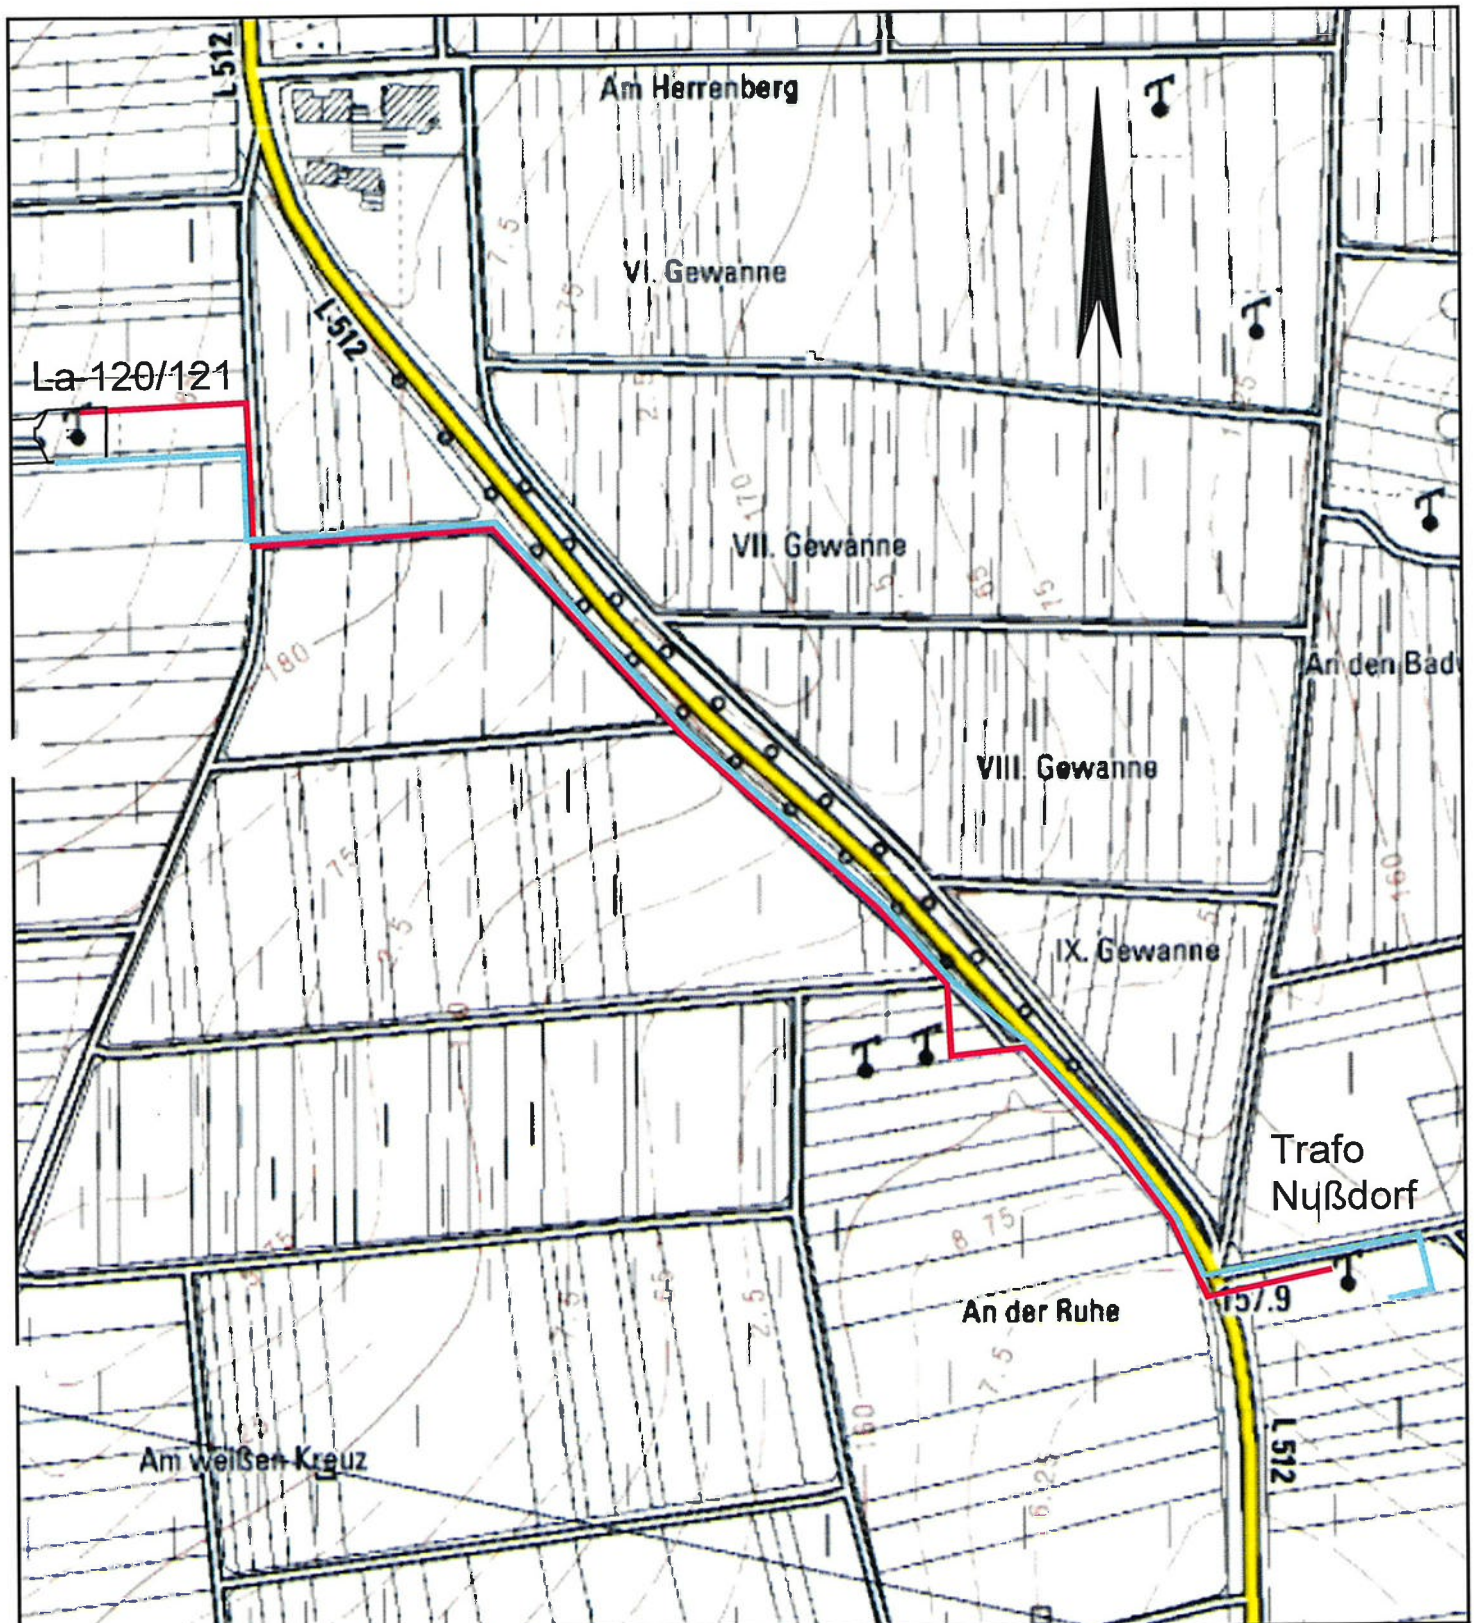

 Alte Produktionsleitung als Leerrohr		 Kabel			
-	-	-	-	-	
-	-	-	-	-	
-	-	-	-	-	
Rev.	Änderung		Datum	Gezeichnet	Geprüft
	Zeichnungserstellung		Landau 120, 121 Anbindung PV an Trafo Lageplan		
	21.11.2022	Müske			
	geprüft		Dateiname:		Maßstab
	Dehmel		LA 120-121_LP 002		1:2500
	21.11.2022				

oneo

gp sol
GERMAN
PROCESS
SOLUTIONS