


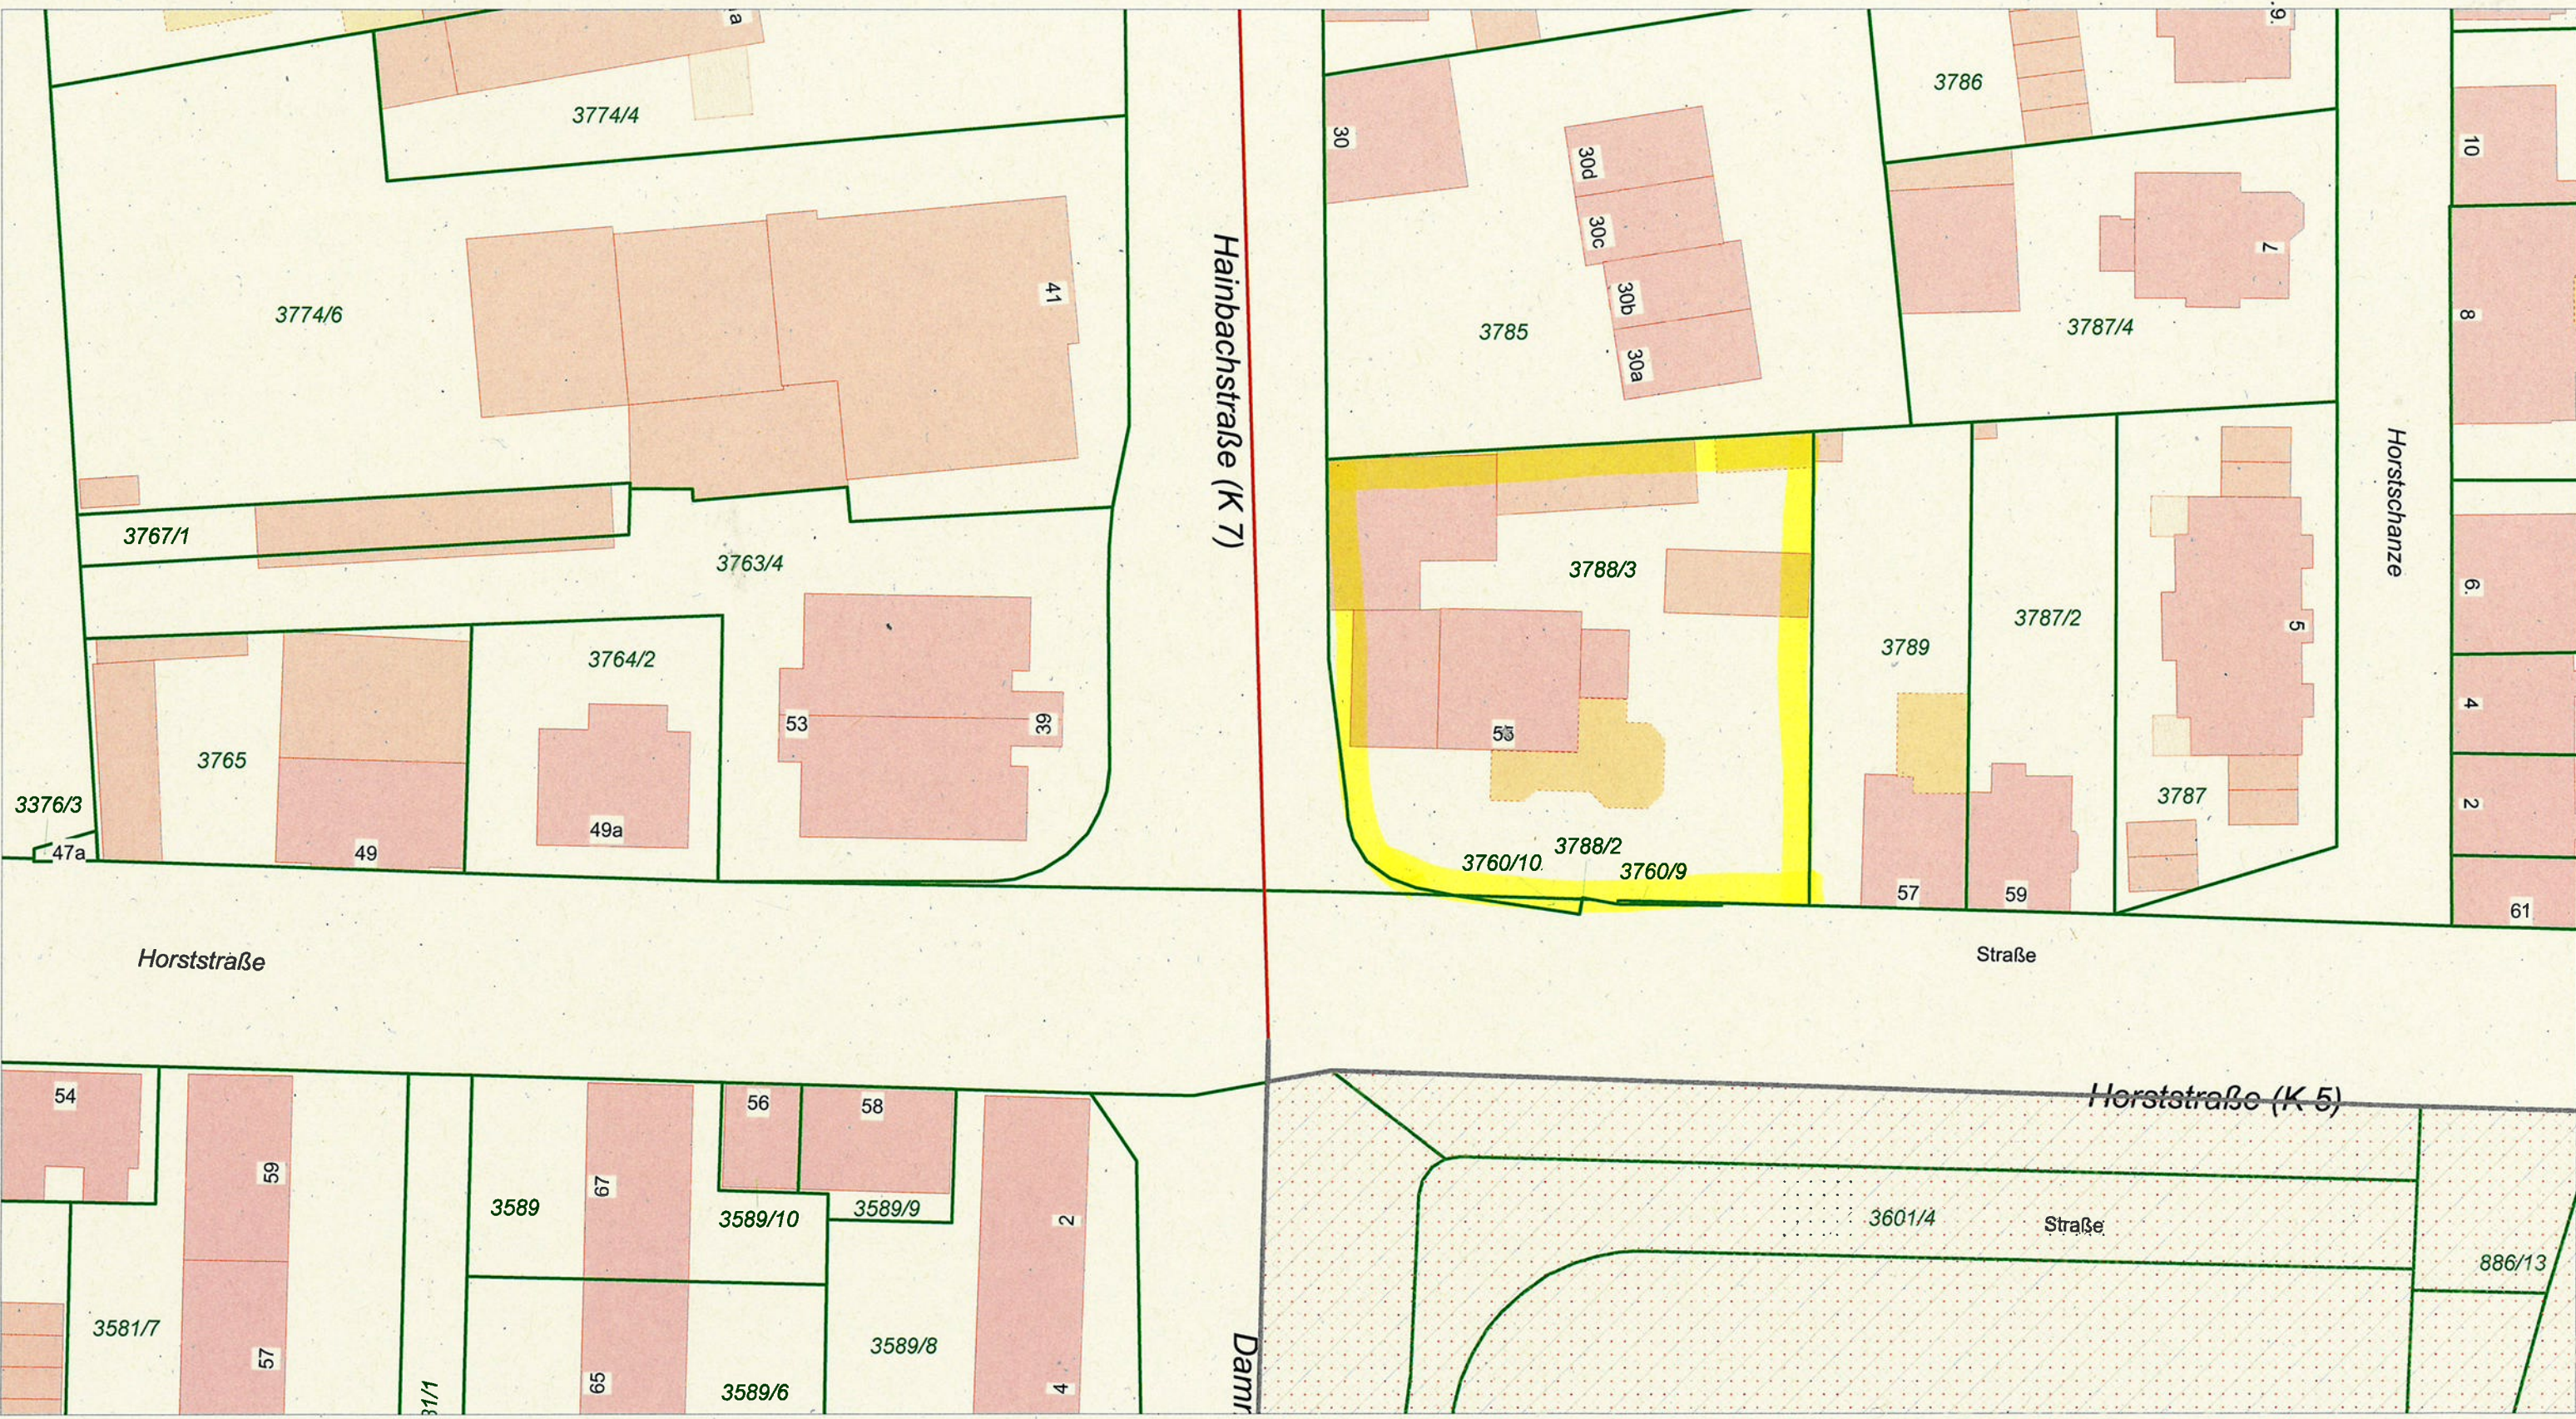

ANLAGE 1
LAGEPLAN M: 1:500