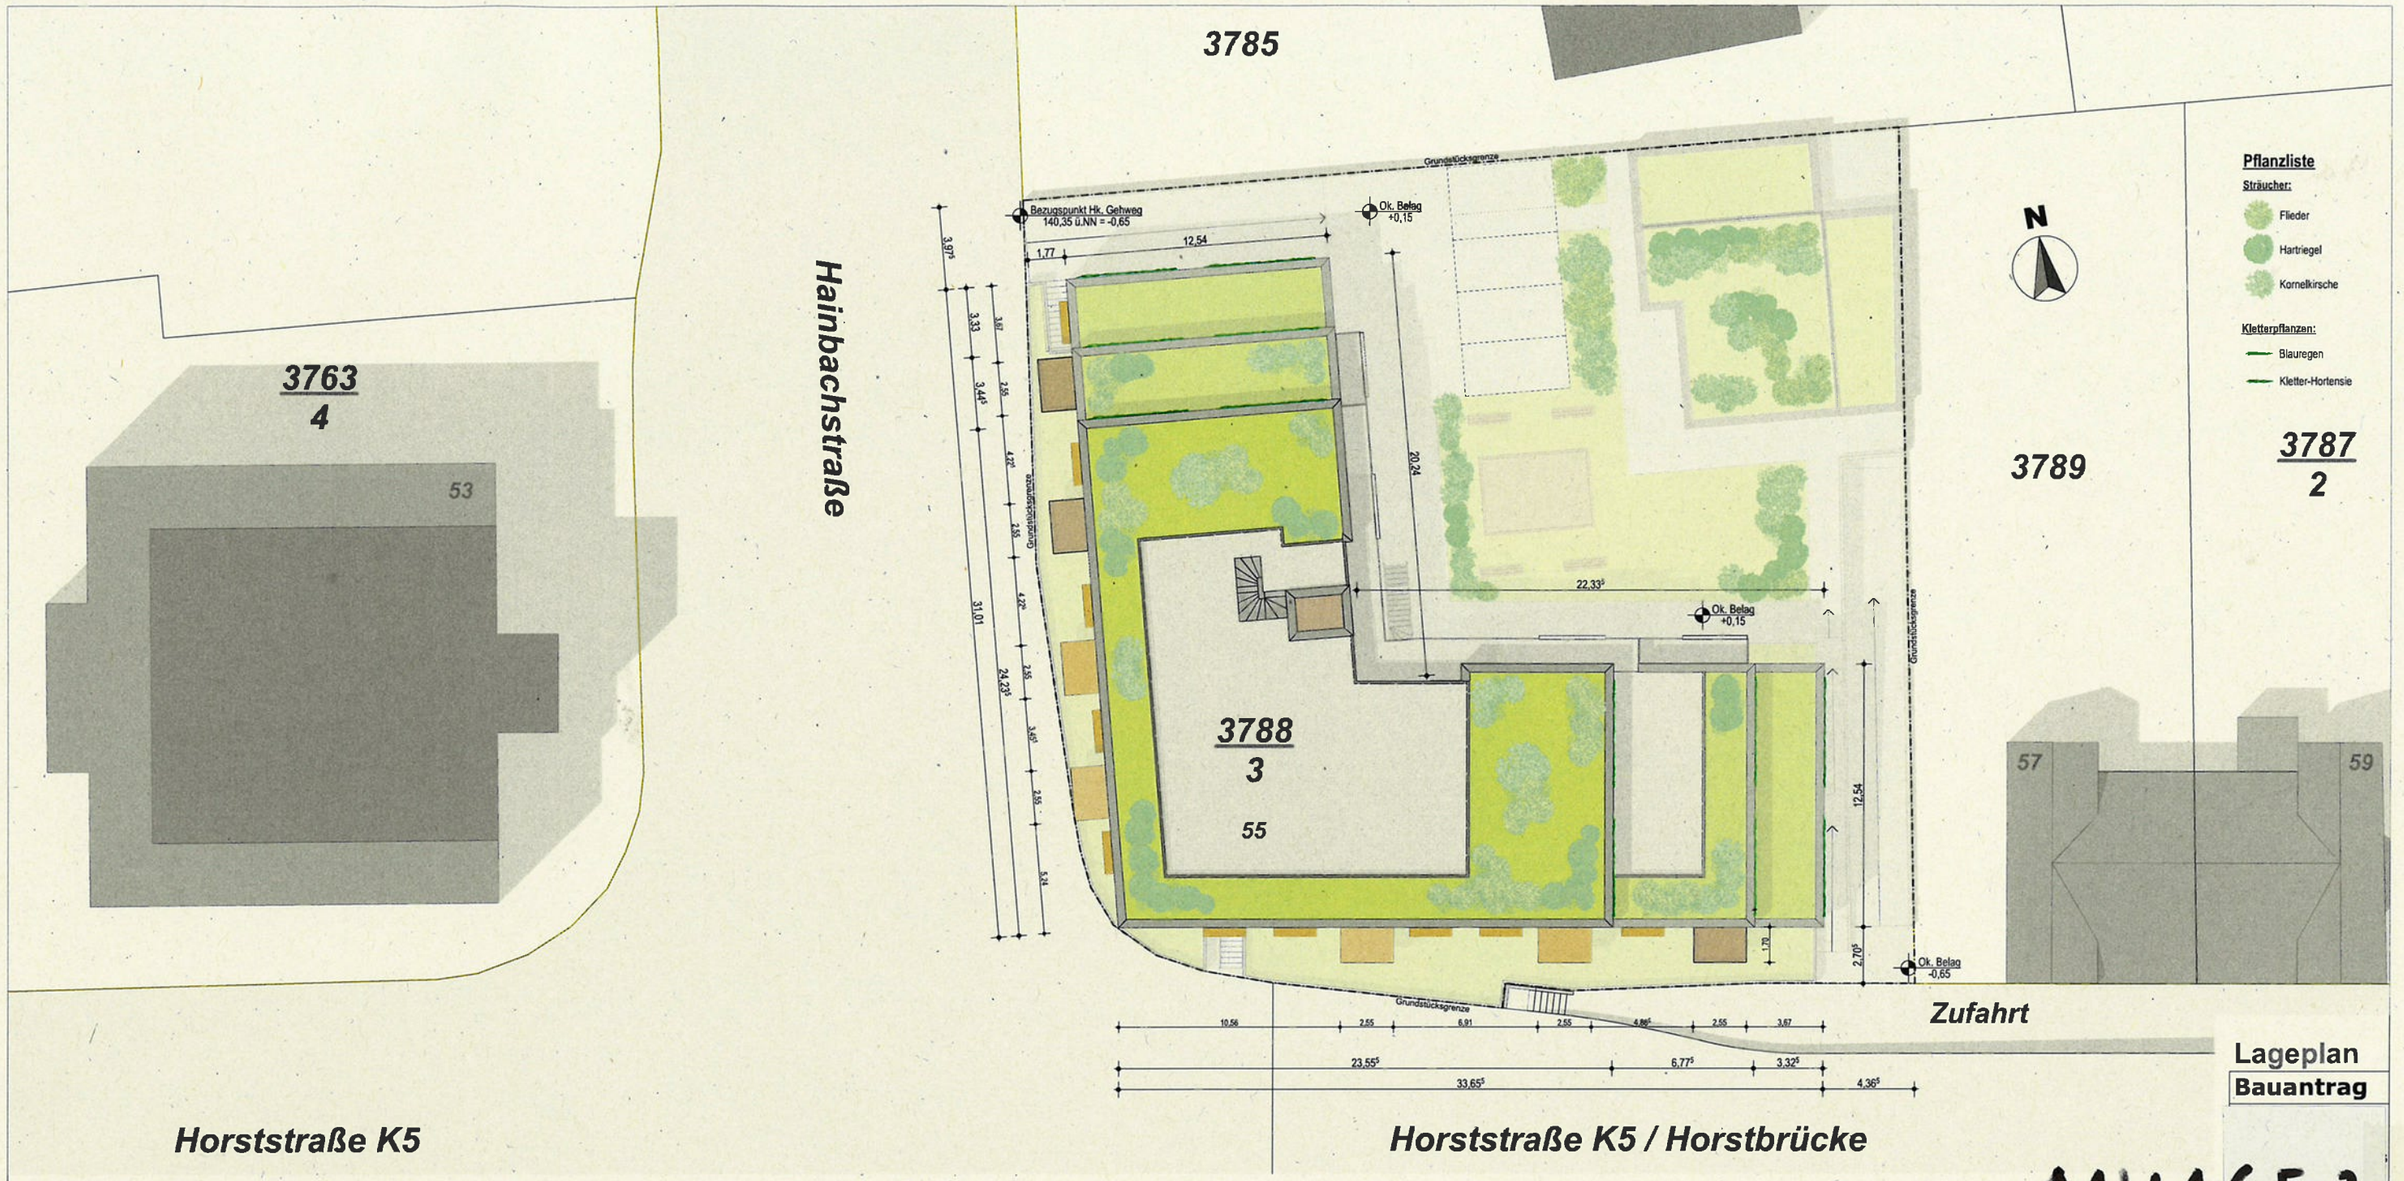

ANLAGE 2

LAGEPLAN M: 1:200
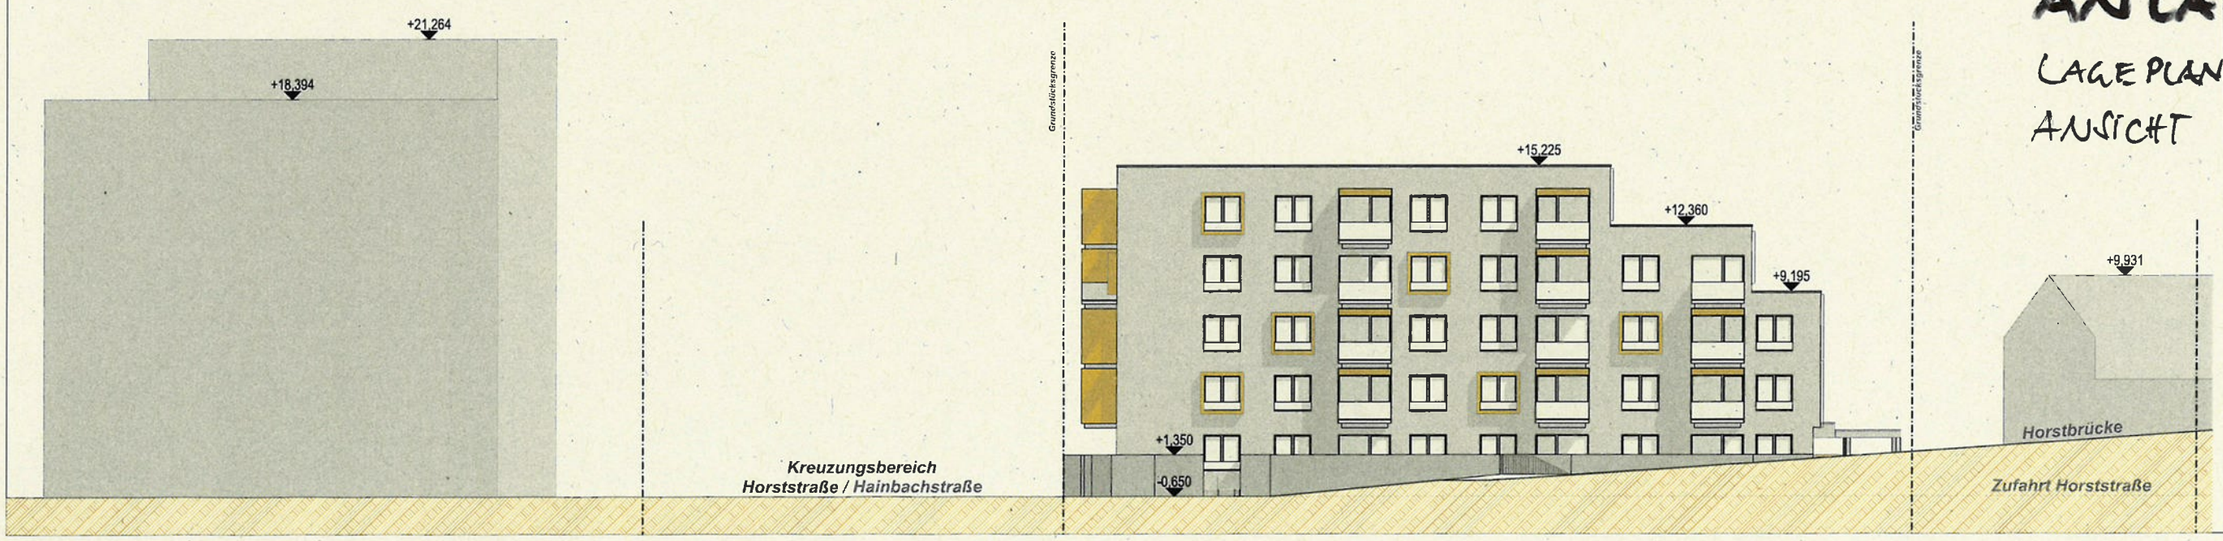
ANSICHT SÜD