


Diese Karte ist gesetzlich geschützt. Nachdruck oder sonstige Vervielfältigung nur mit Genehmigung des Stadtbauamtes Landau in der Pfalz. Basiskarte: Liegenschaftskarte der Vermessungs- und Katasterverwaltung

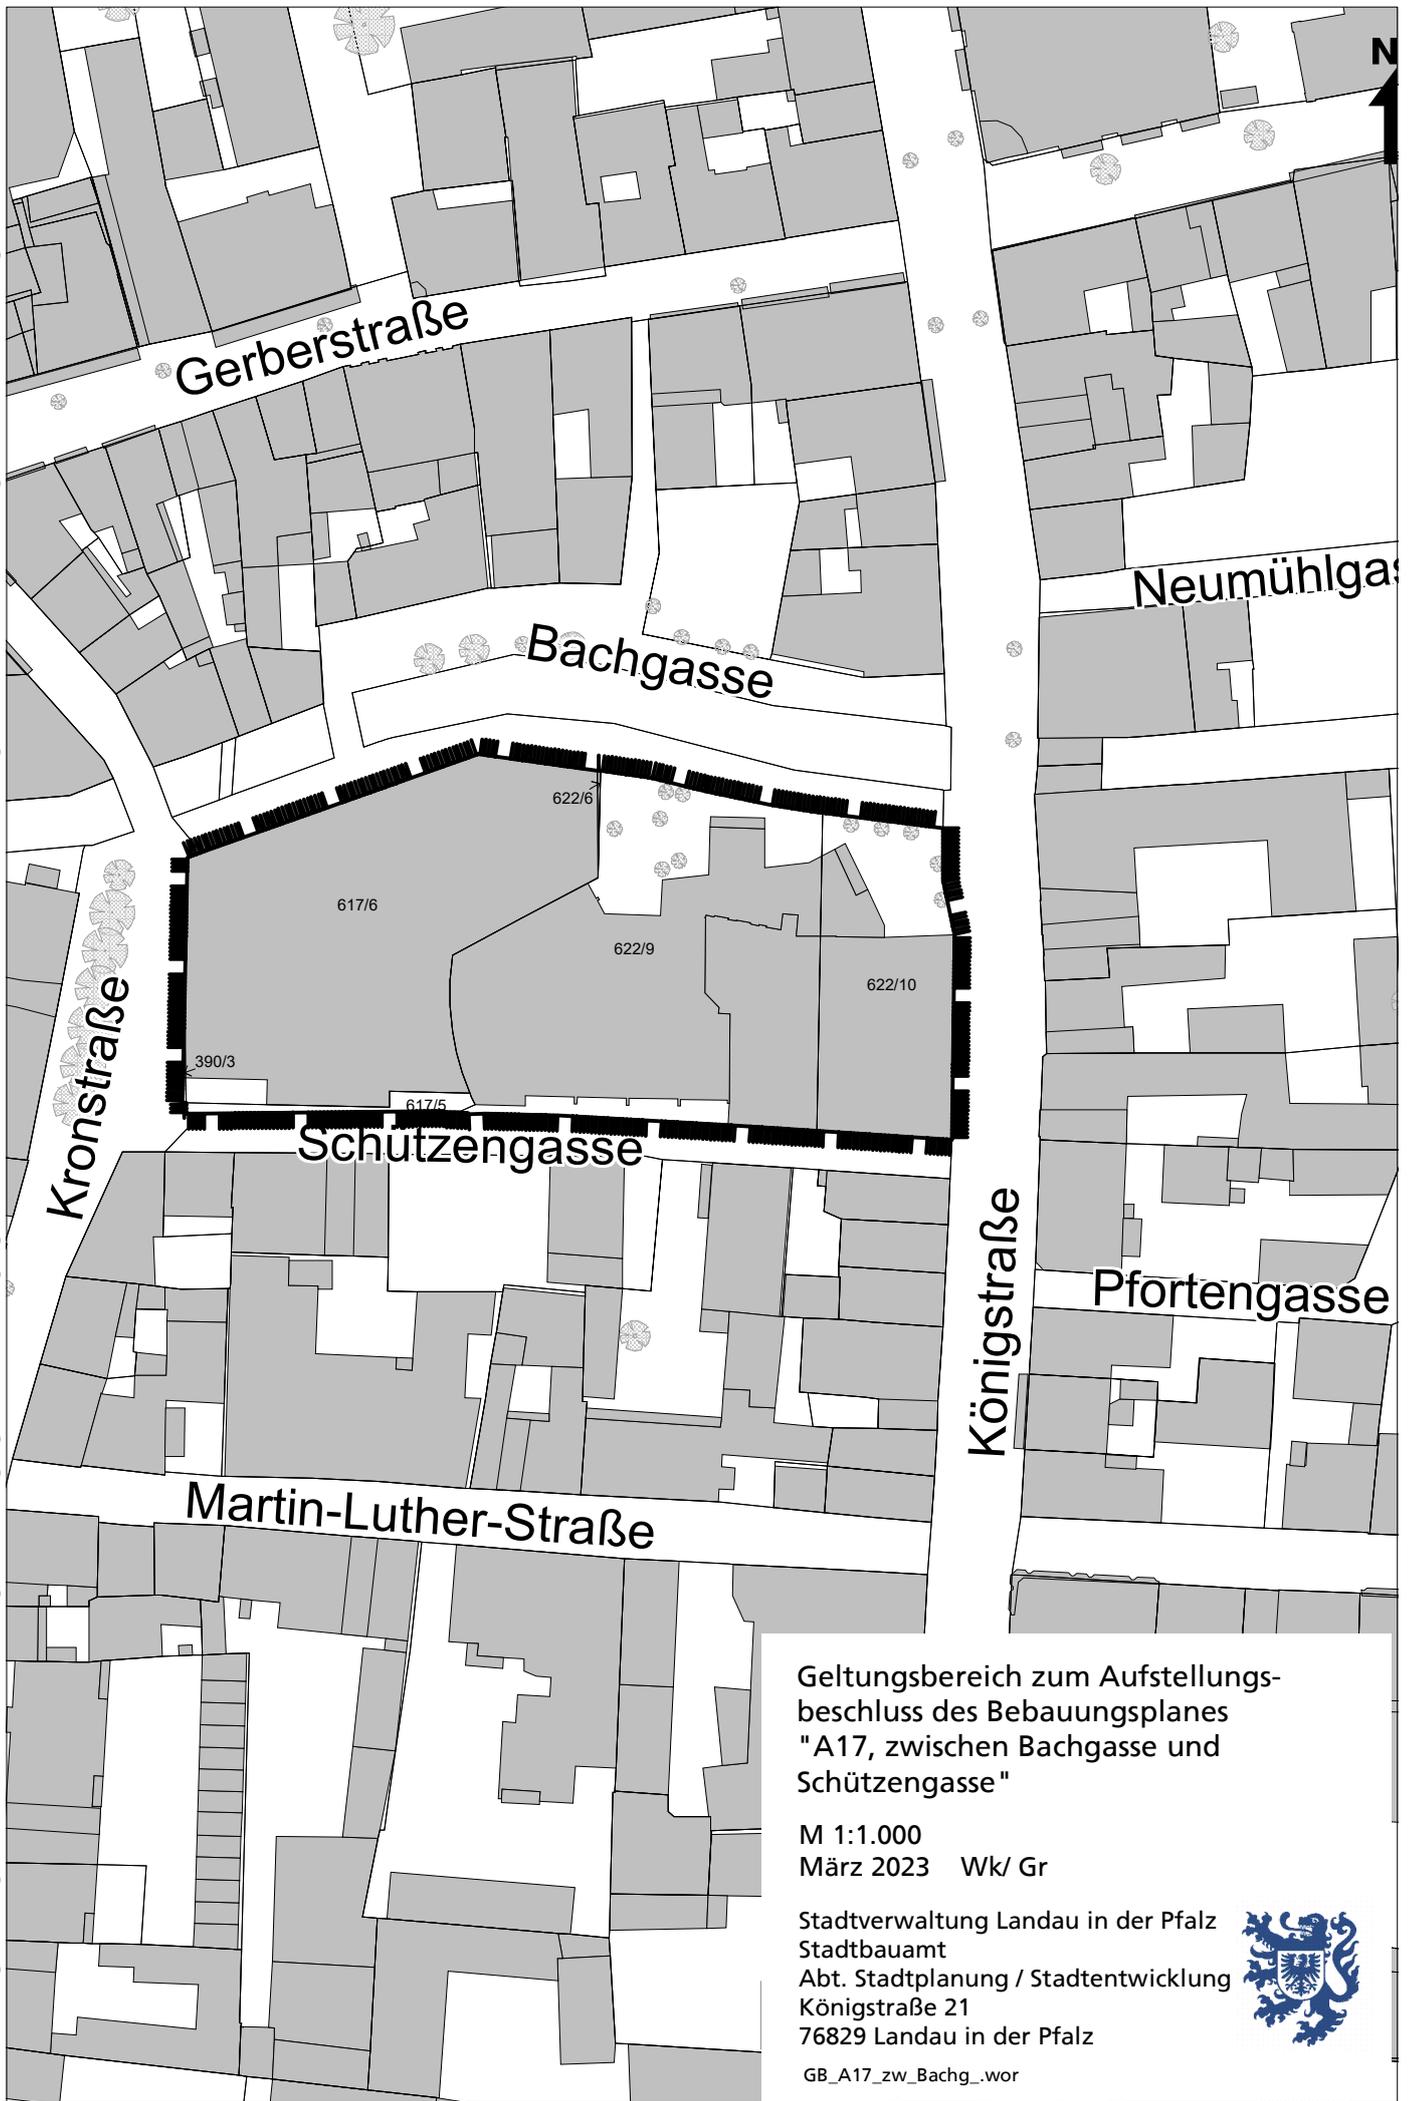

Geltungsbereich zum Aufstellungsbeschluss des Bebauungsplanes "A17, zwischen Bachgasse und Schützengasse"

M 1:1.000
März 2023 Wk/ Gr

Stadtverwaltung Landau in der Pfalz
Stadtbauamt
Abt. Stadtplanung / Stadtentwicklung
Königstraße 21
76829 Landau in der Pfalz



GB_A17_zw_Bachg_wor