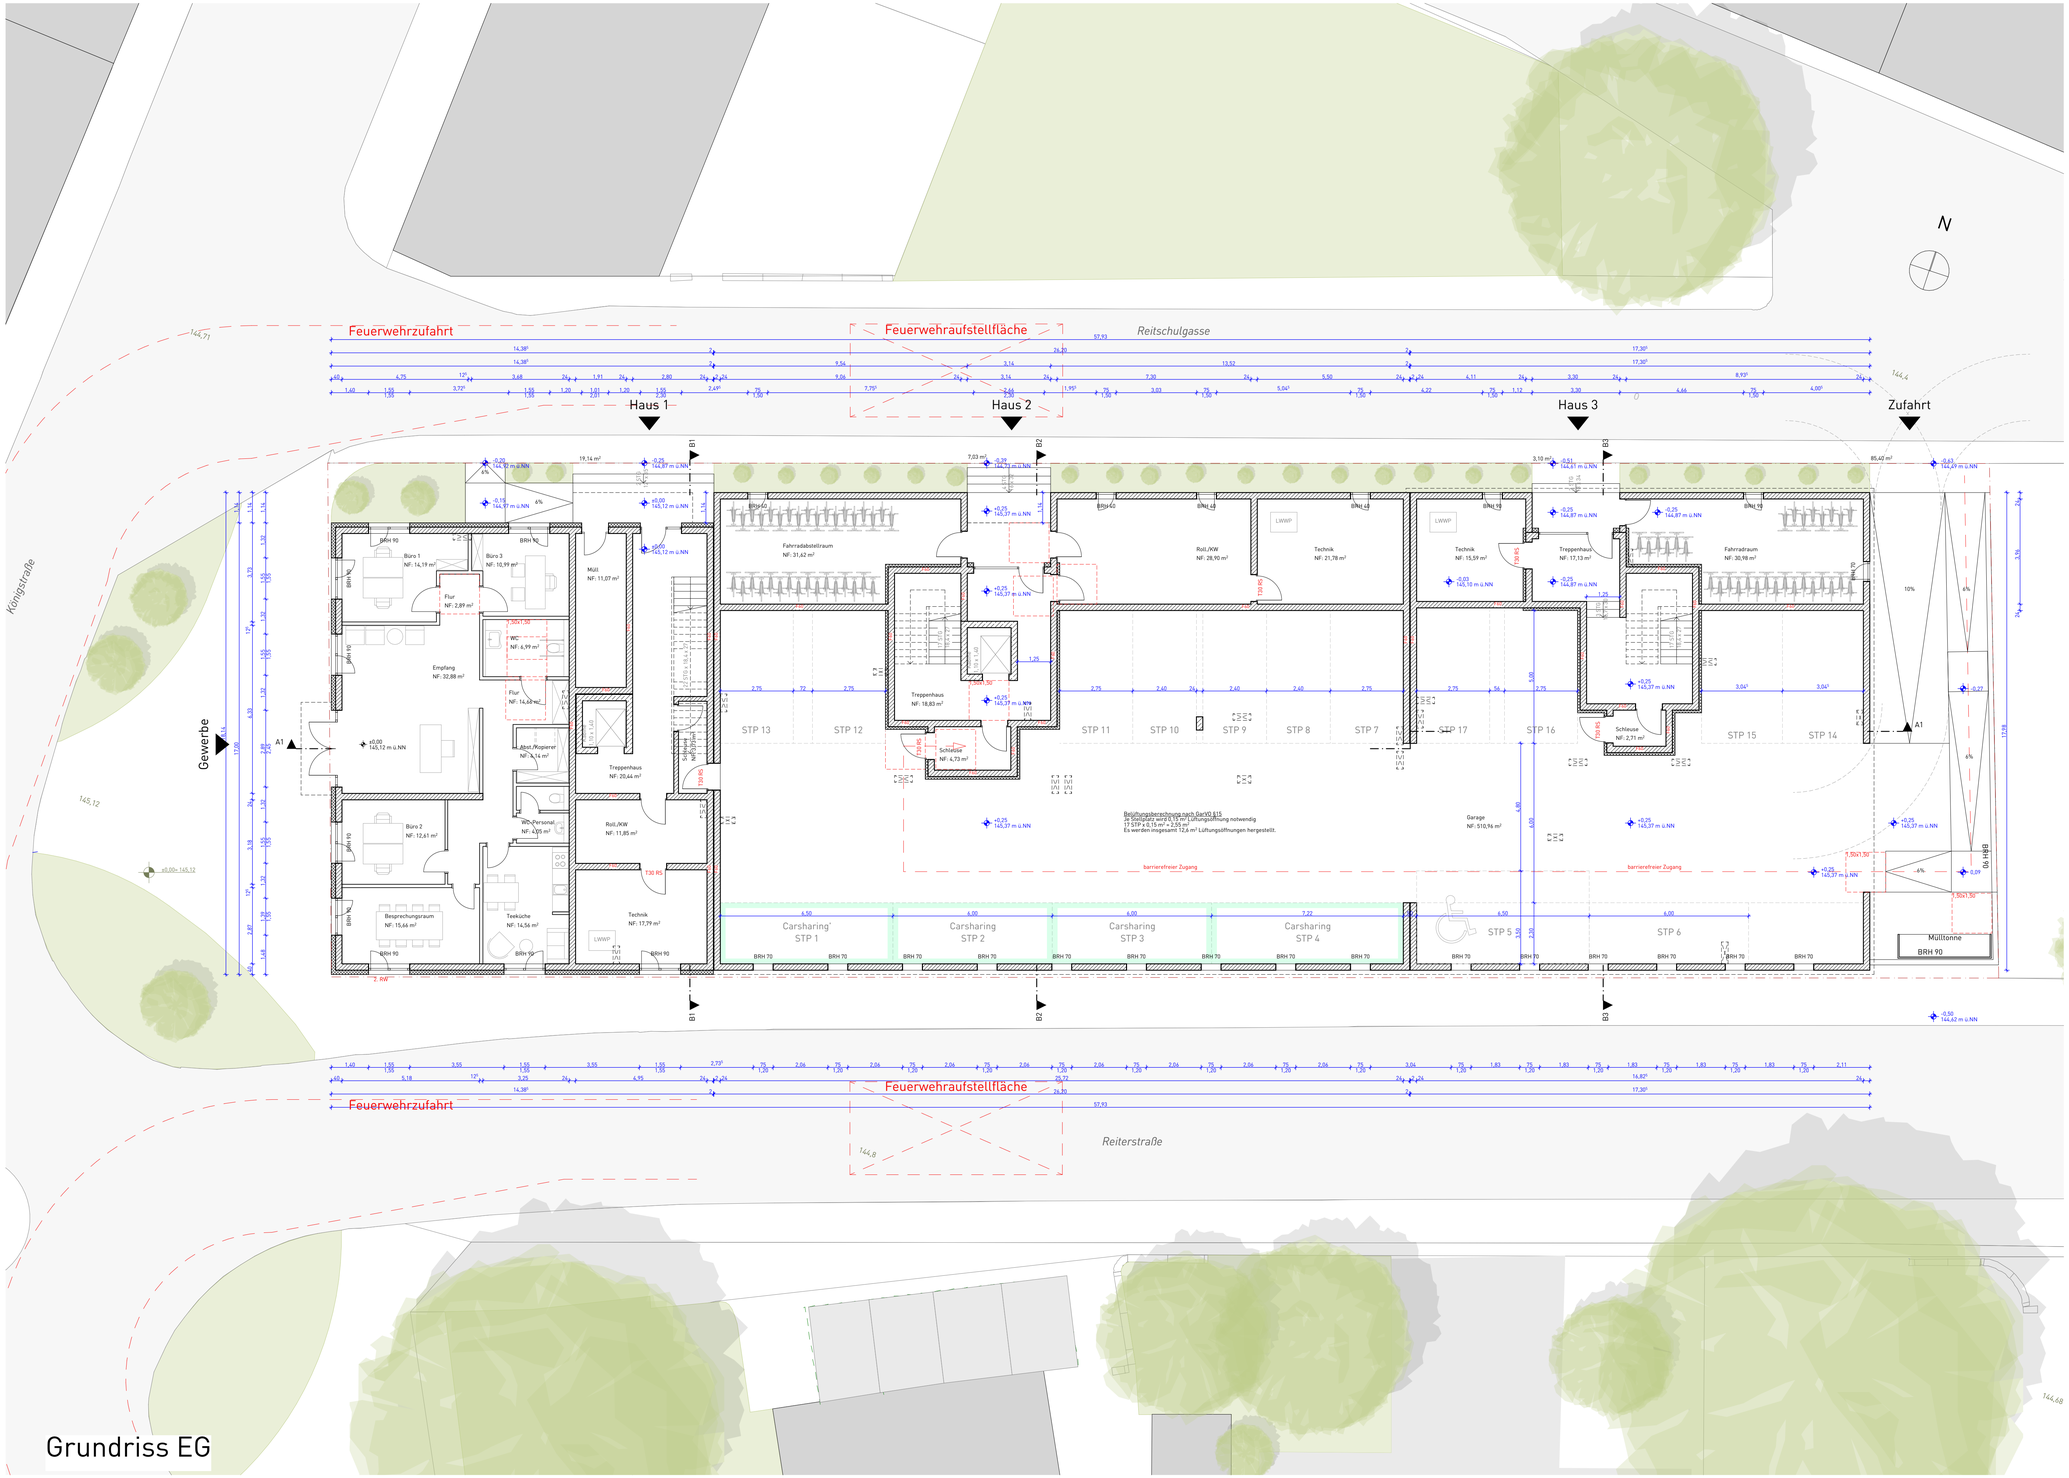

Stahlbeton
Mauerwerk
Trockenbau
Bodendurchbruch
Deckendurchbruch
geforderte Wohnung

Türen
DSS - Dicht und selbstschließend
DS - nur dichtschließend

INDEX	DATUM	ANDERUNGEN	BEARB.
001	28.03.23	Verringerung der Geschosshöhen Haus 1 zur Einhaltung der Gebäudeklasse 4, dadurch Änderung von Trauf- und Firsthöhe, sowie Abstandsflächen	SB
002	28.03.23	Grundriss - und Fassadenänderung (blau markiert)	SB
003	28.03.23	Änderung aller Gauben (Höhe, Breite, Anordnung, 2-flügl. Fenster)	SB
004	28.03.23	Änderung der Öffnungen im EG,Nordseite	SB
005	28.03.23	Ergänzung LWWP in Technikräumen	SB
005	28.03.23	Änderung STP, Carsharing entfällt teilw, Ergänzung behindertengerechter STP	SB

Grundriss EG

Anlage 3