




Ansicht Nord



Ansicht West



Ansicht Süd

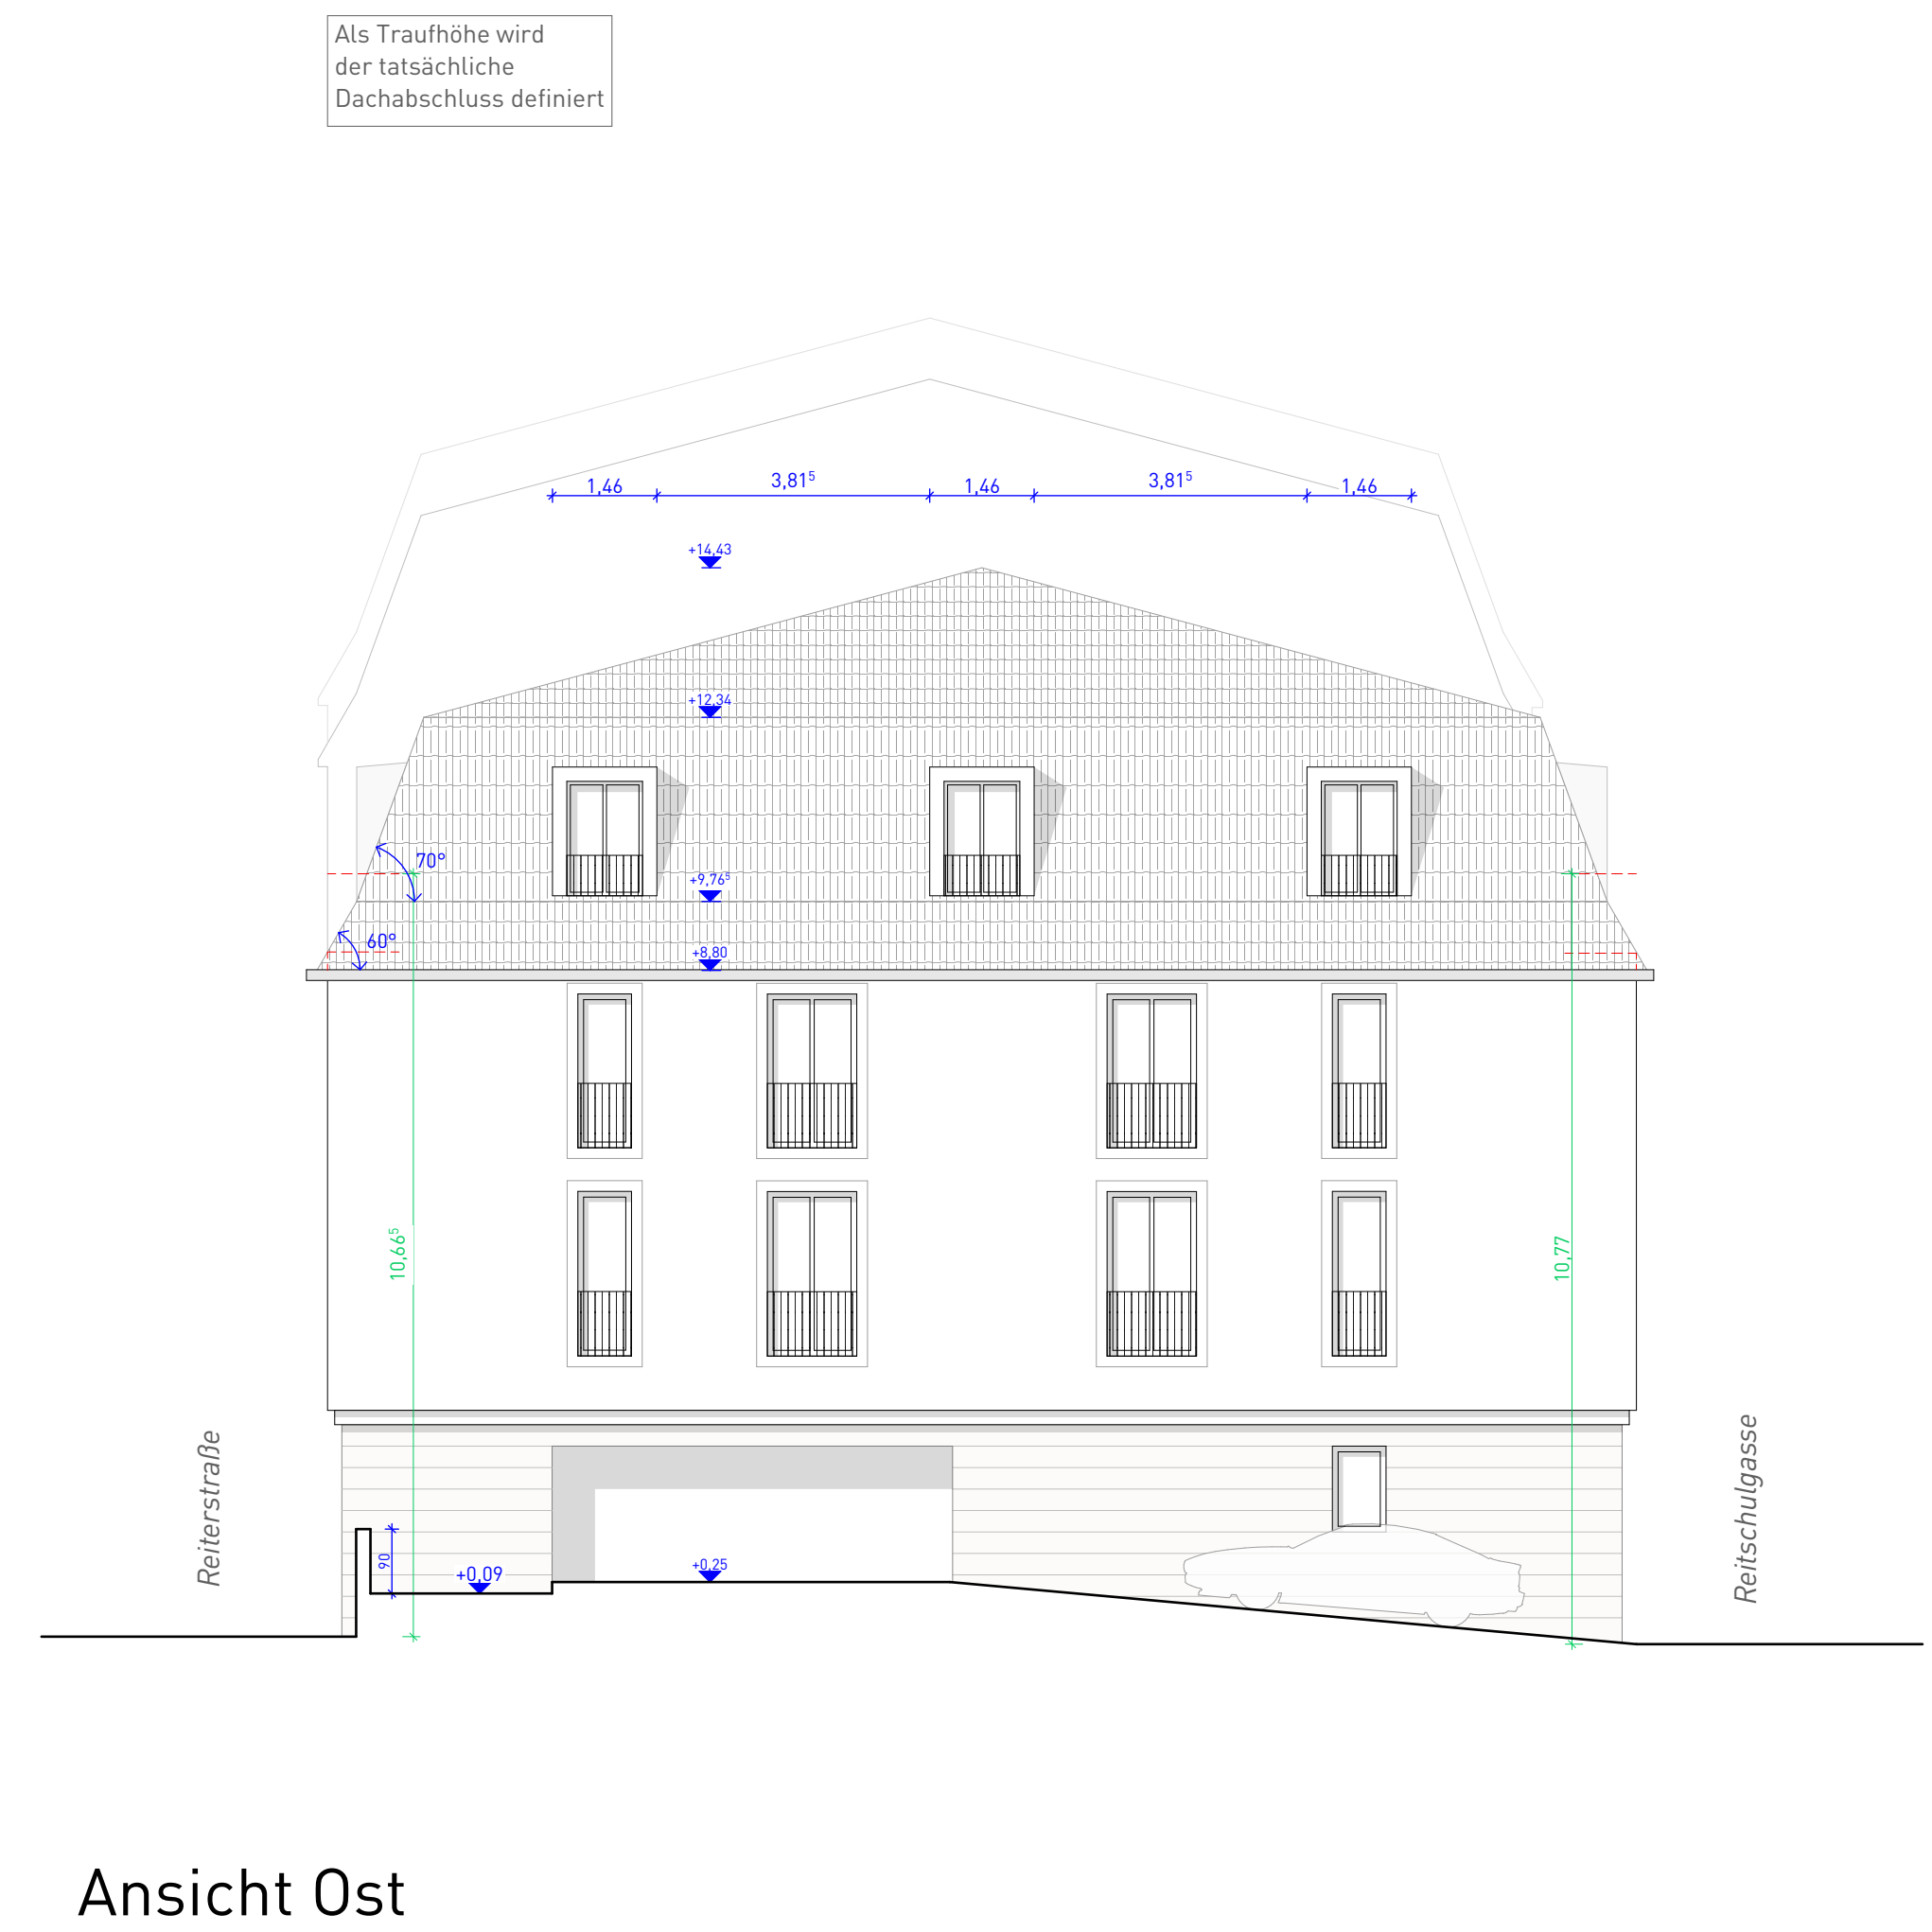

Ansicht Ost

| BAUANTRAG |          |   |        |       |  |
|-----------|----------|---|--------|-------|--|
| 001       | 28.03.23 | Verringerung der Geschosshöhen Haus 1 zur Einhaltung der Gebäudeklasse 4, dadurch Änderung von Trauf- und Firsthöhe, sowie Abstandsflächen | SB     |       |  |
| 002       | 28.03.23 | Grundriss- und Fassadenänderung (blau markiert)                                                                                            | SB     |       |  |
| 003       | 28.03.23 | Änderung aller Gauben (Höhe, Breite, Anordnung, 2-flügl. Fenster)                                                                          | SB     |       |  |
| 004       | 28.03.23 | Änderung der Öffnungen im EG, Nordseite   | SB     |       |  |
| 005       | 28.03.23 | Ergänzung LWWP in Technikräumen   | SB     |       |  |
| 005       | 28.03.23 | Änderung STP, Carsharing entfällt teilw, Ergänzung behindertengerechter STP                                                                | SB     |       |  |
|           |          |   |        |       |  |
| INDEX     | DATUM    | ÄNDERUNGEN   | BEARB. | GEPR. |  |