




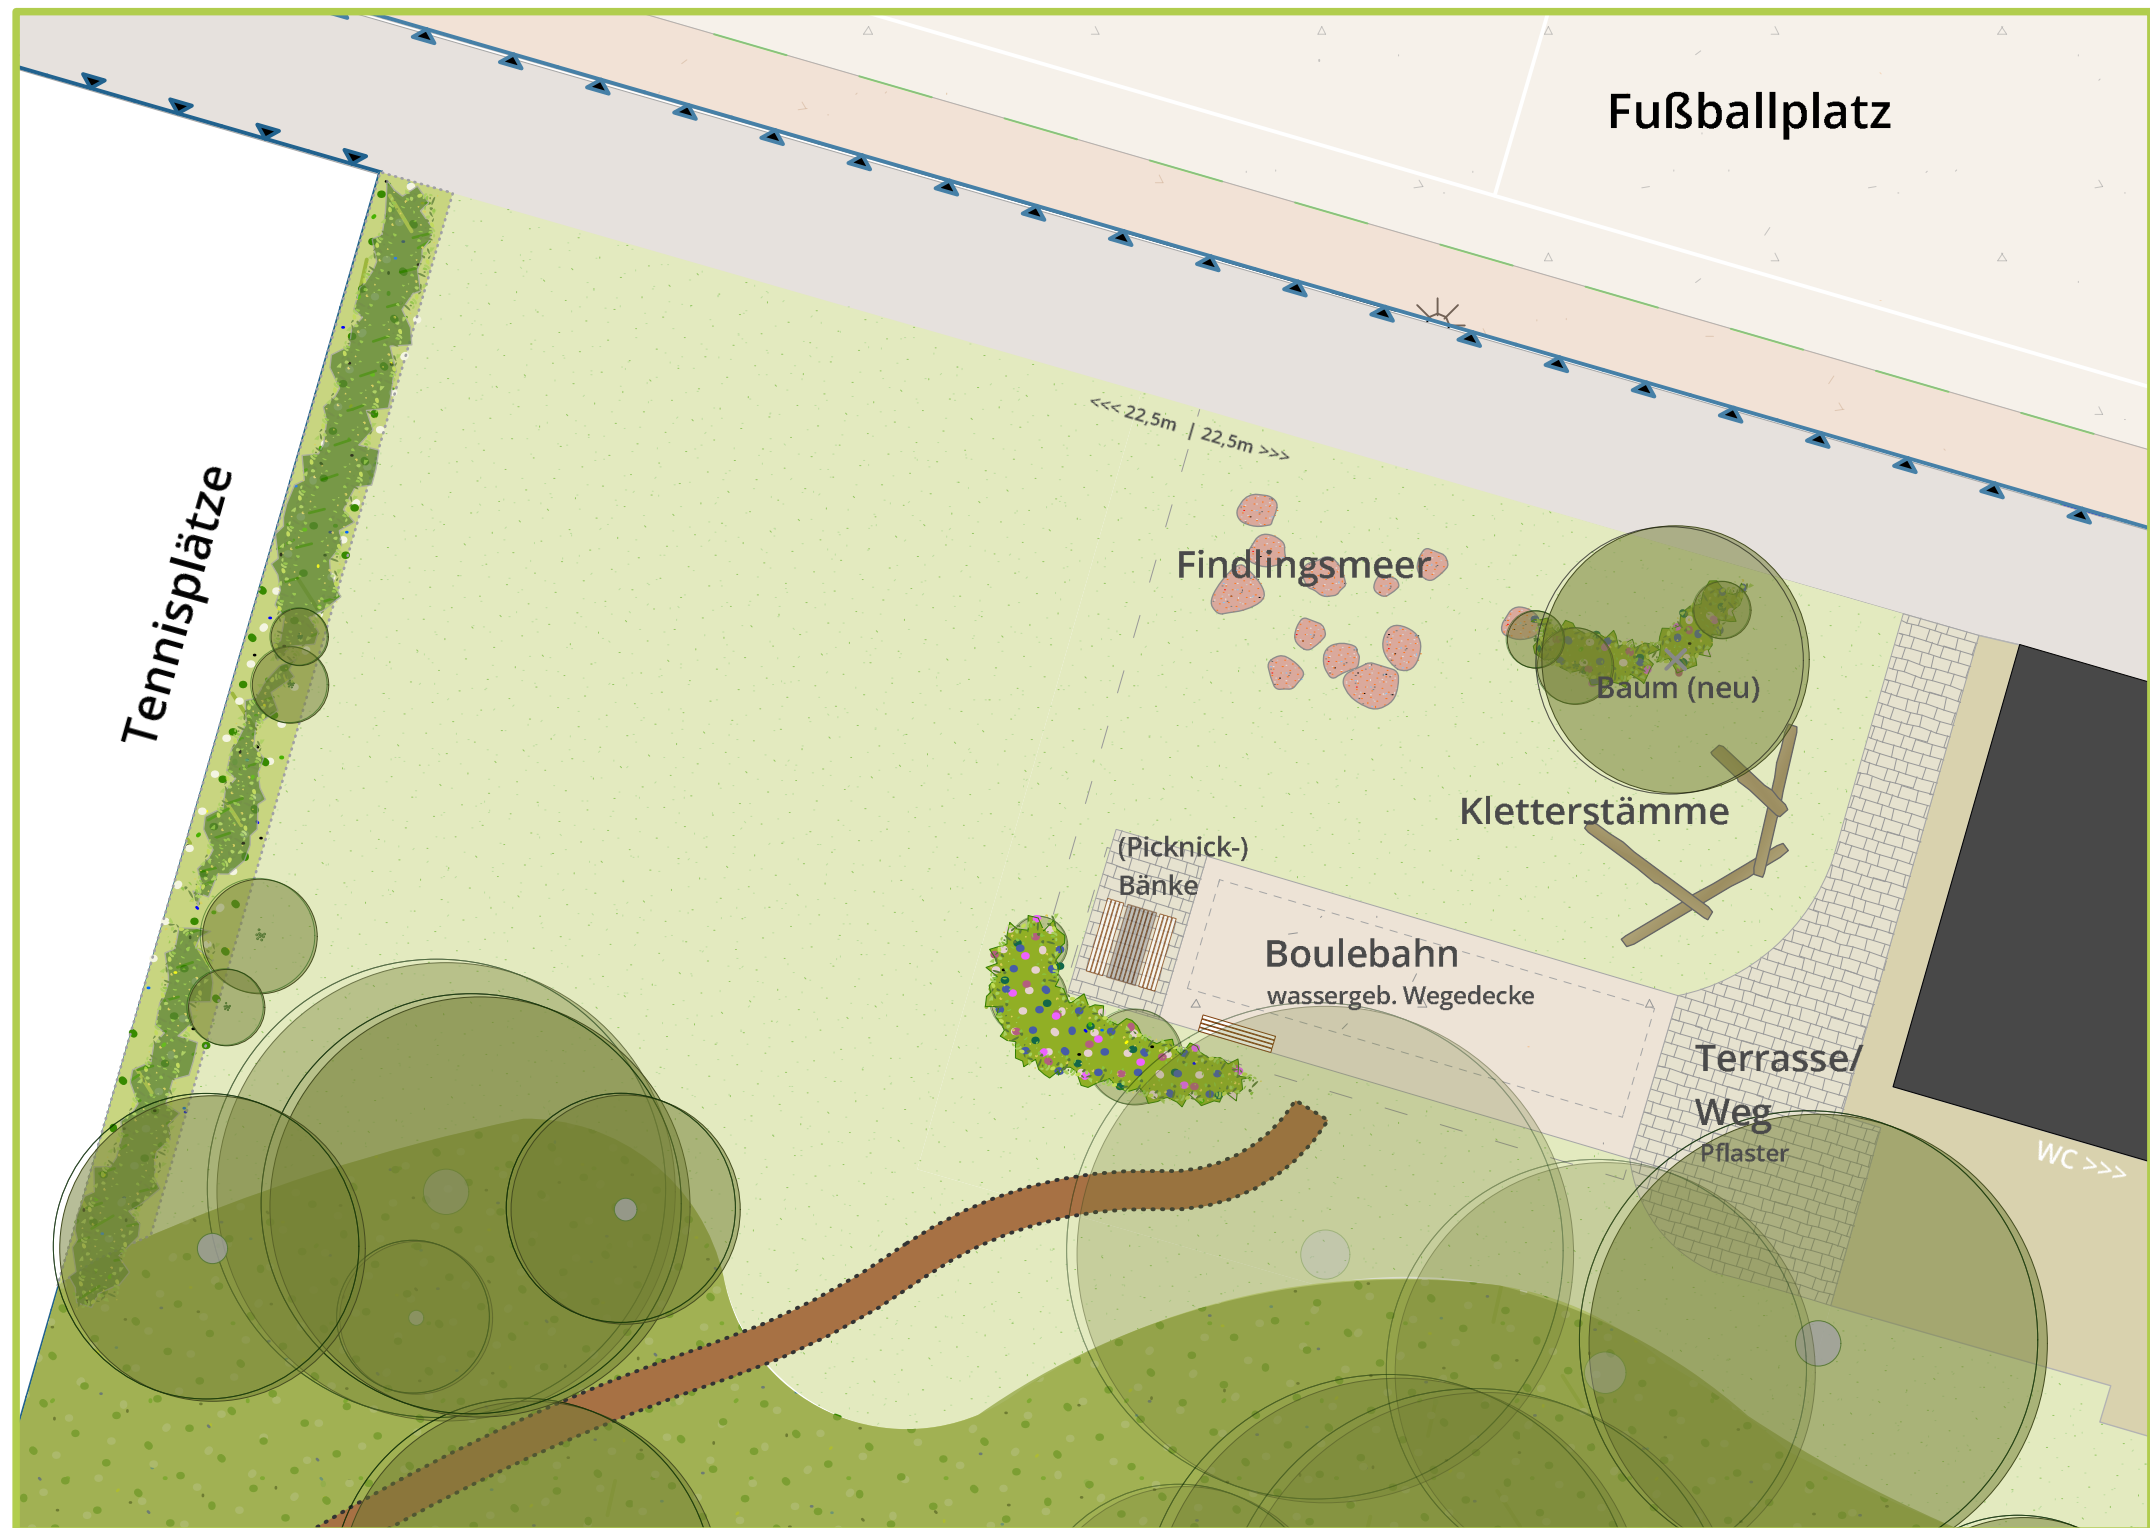


1 Treffpunkt
1:200

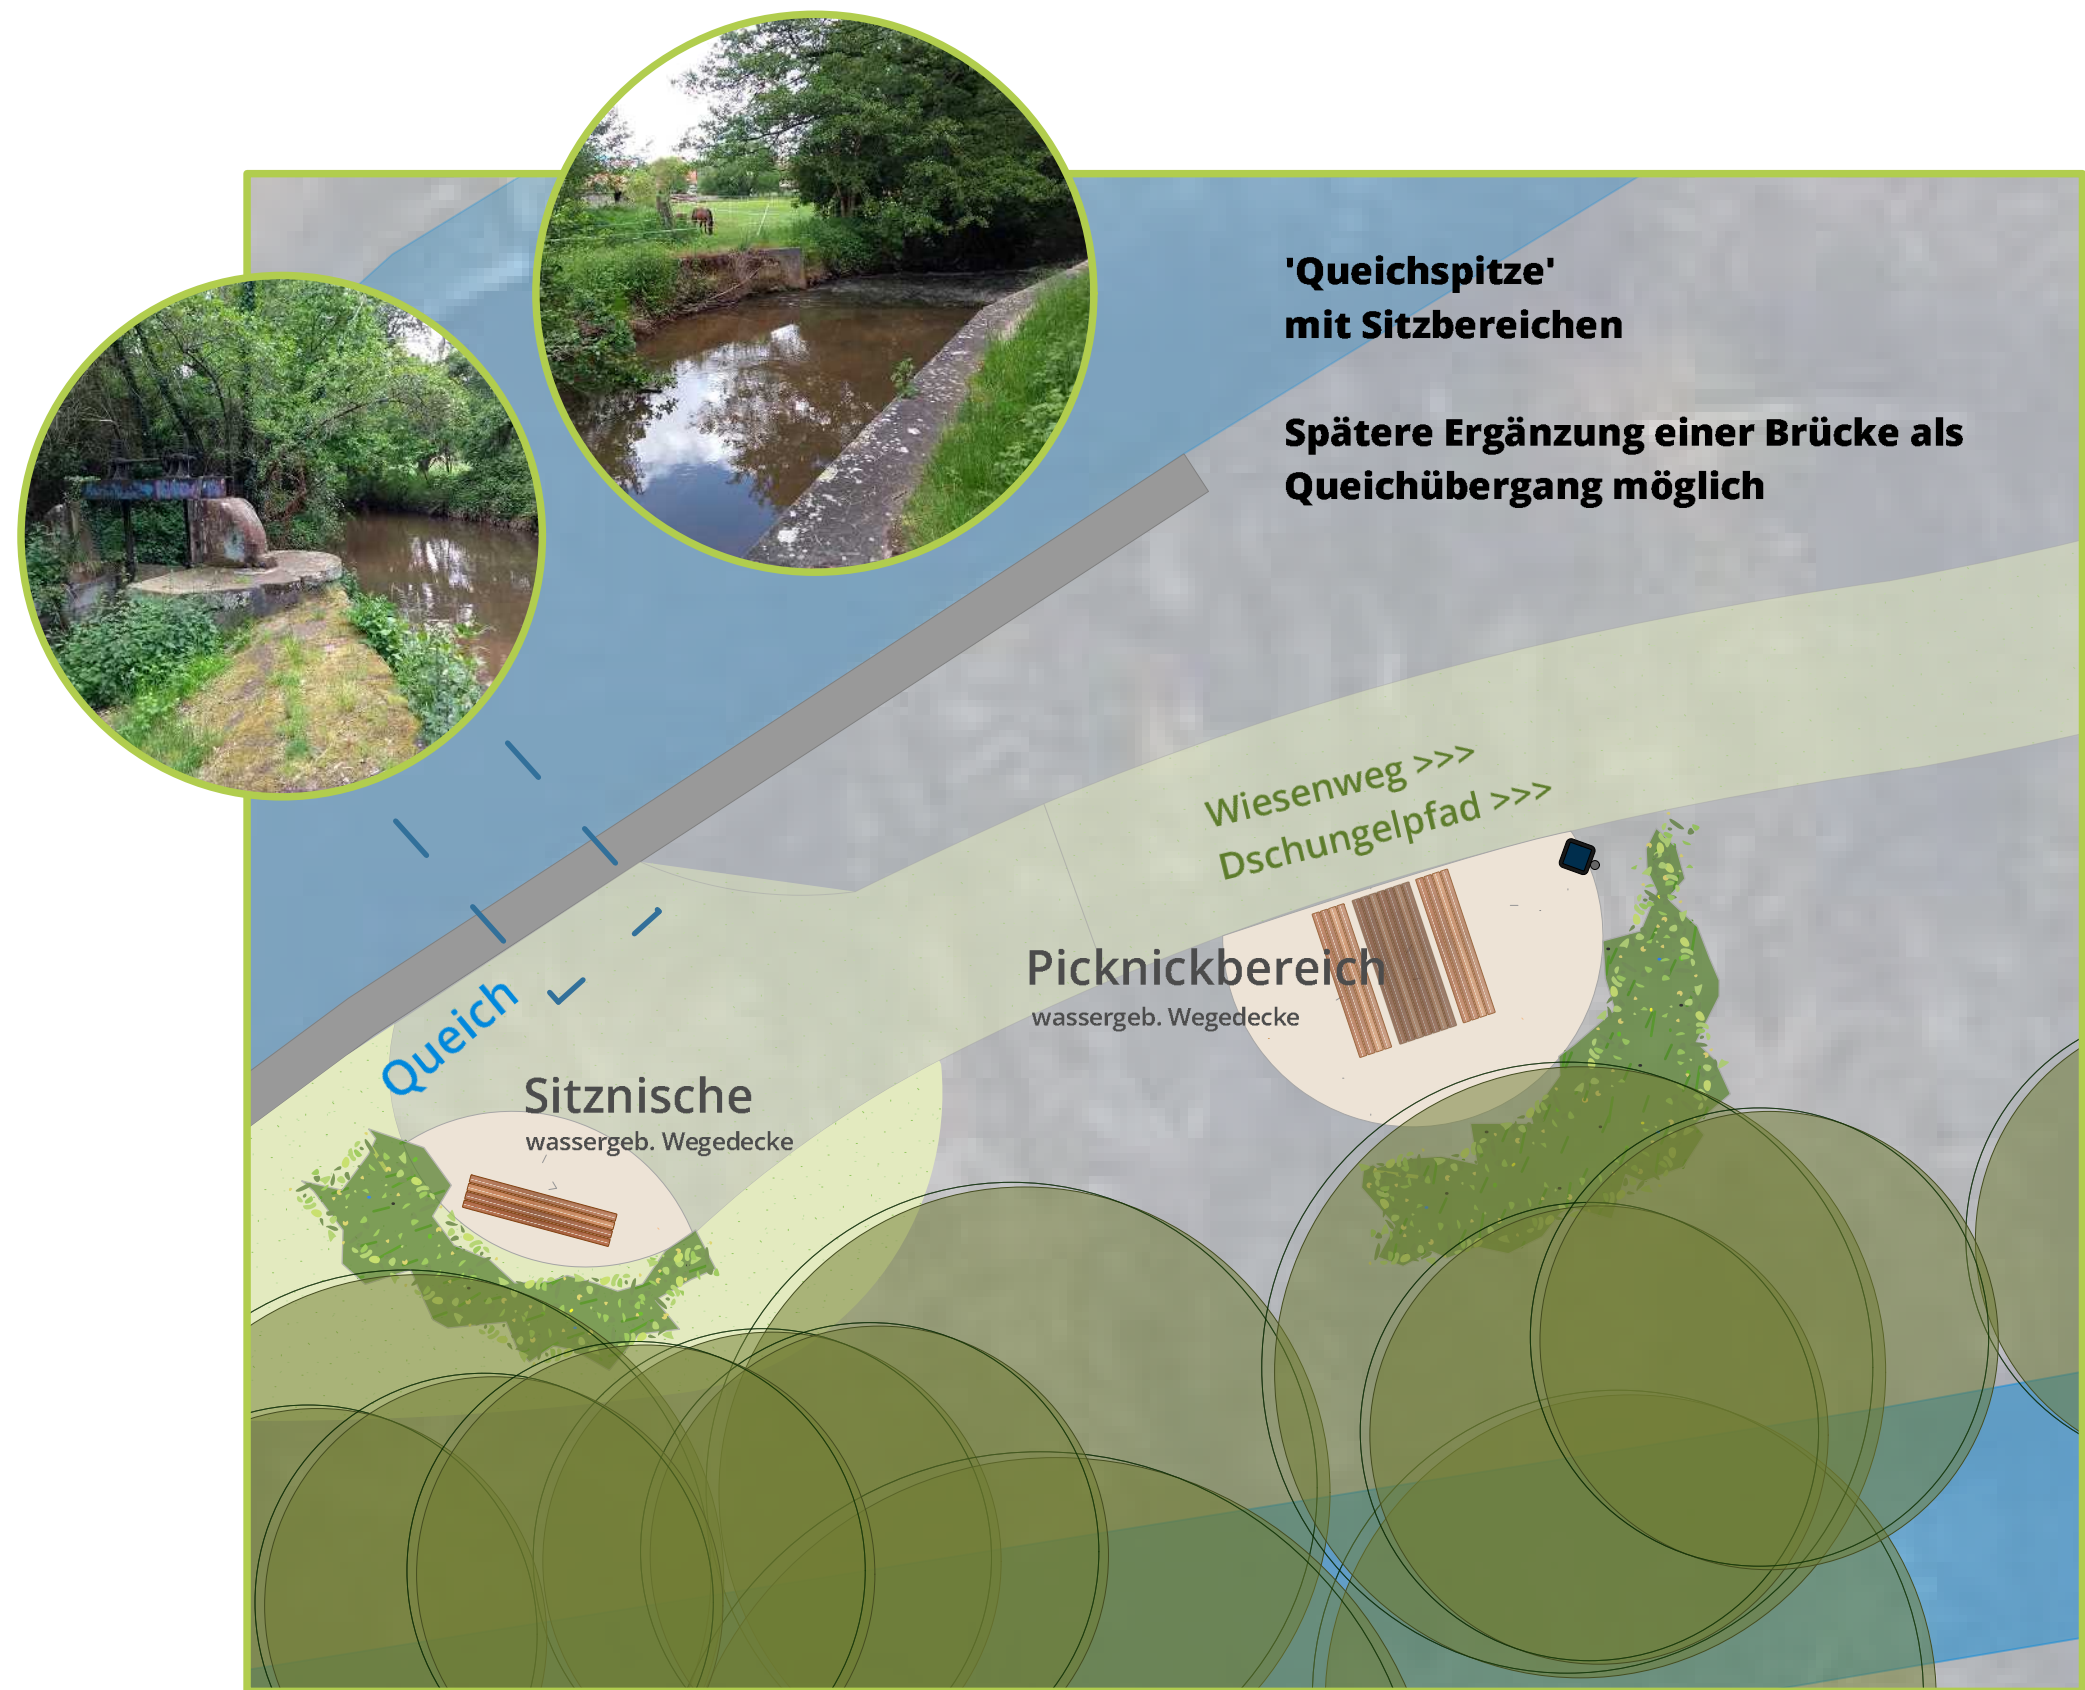


3 Queichspitze
1:100

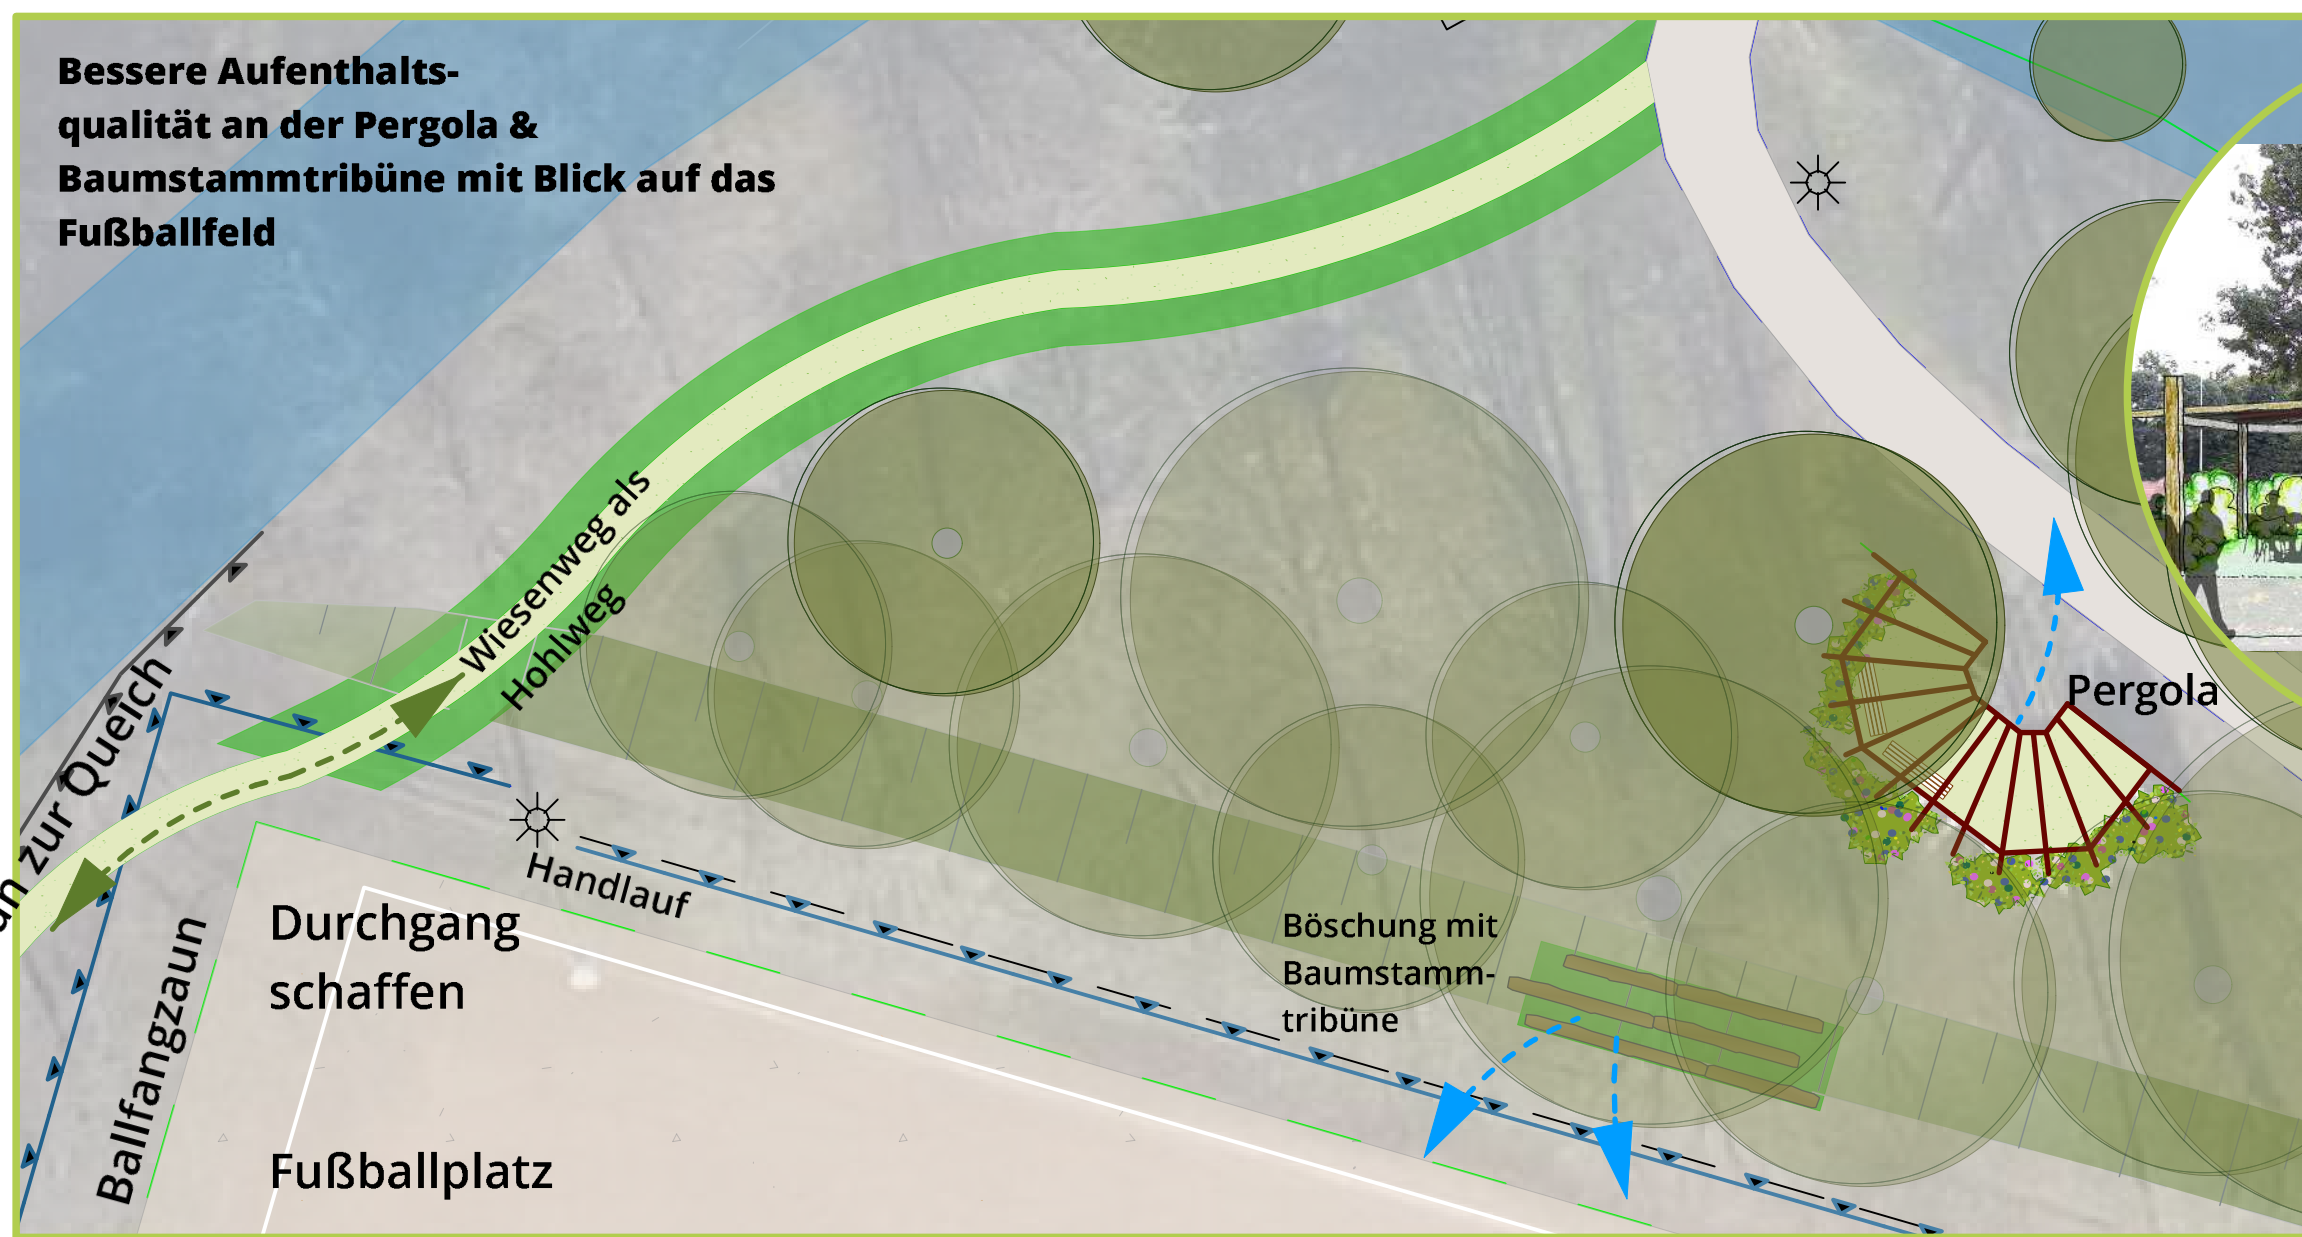

4+5 Verlängerung Wiesenweg, Durchgang / Pergola/ Tribüne
1:200

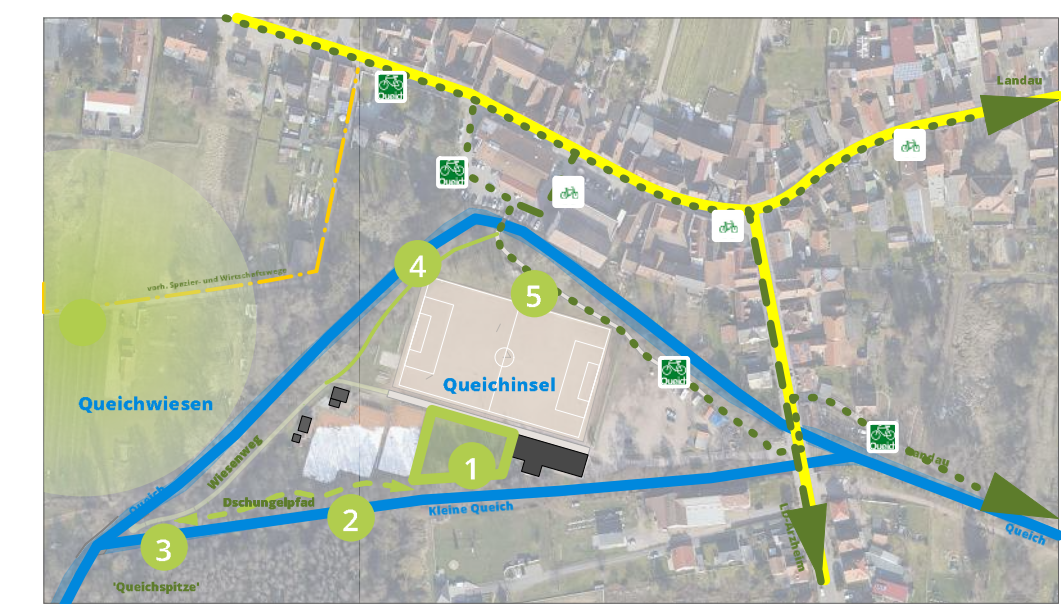

Luftbild
Mst: 1:4000

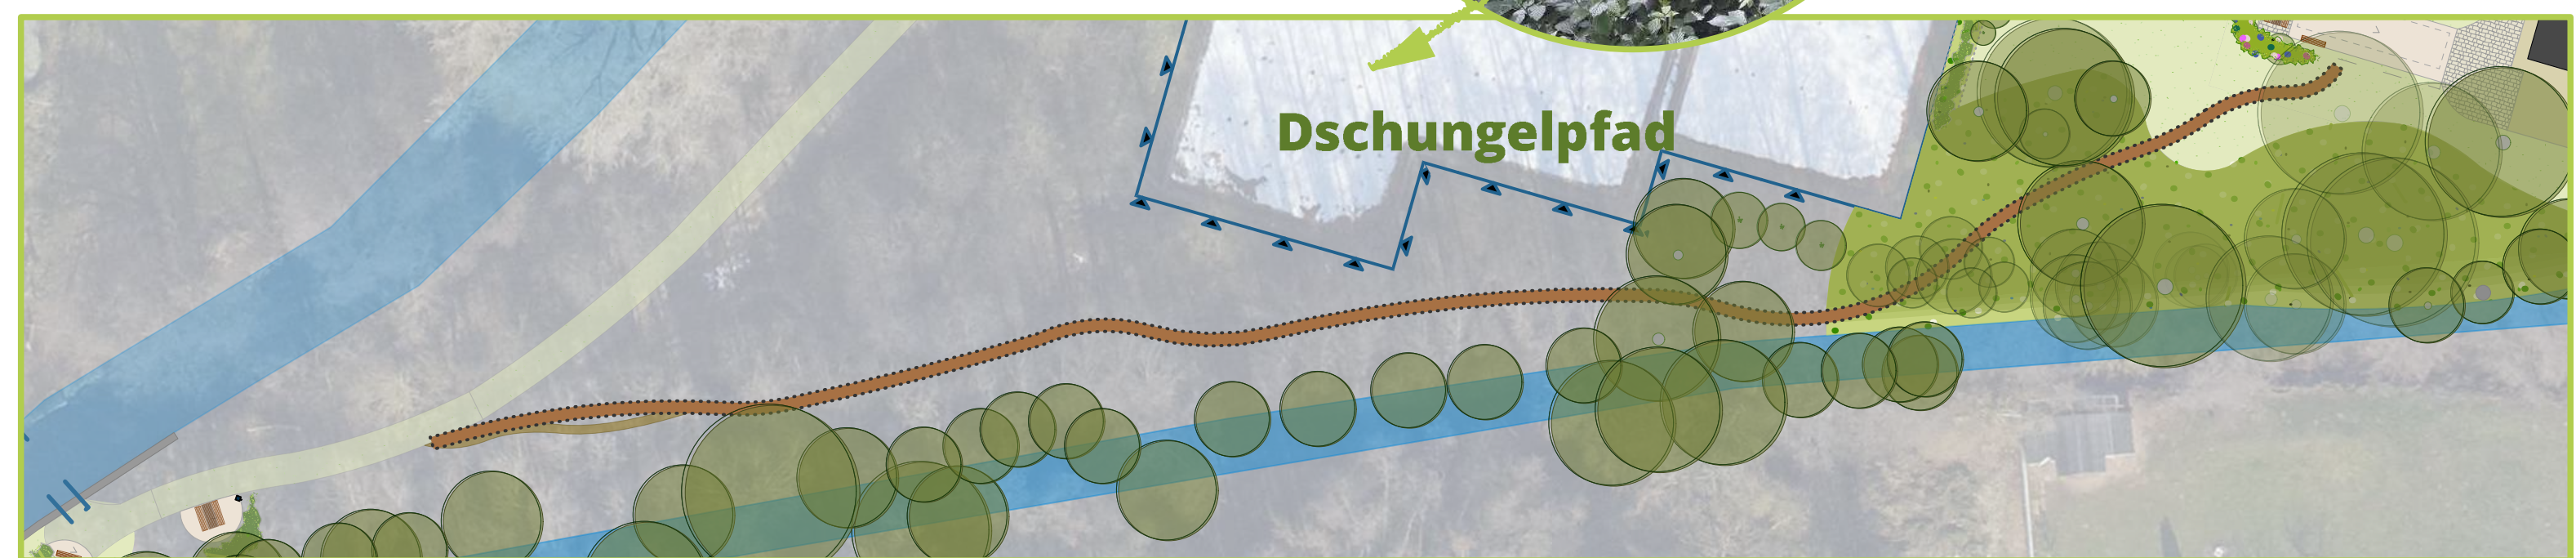

2 Dschungelpfad
1:500

Projektbeschreibung

Auf der Queichinsel im Ortszentrum von LD-Godramstein sollen verschiedene Treffpunkte und Aufenthaltsmöglichkeiten für die Godramsteiner Bevölkerung entstehen. Damit wird dem Wunsch der Bürger und Bürgerinnen nach einem Ort der Begegnung von Jung und Alt, sowie einem Ort, an dem insbesondere Kinder die Natur erleben können, Rechnung getragen. Auf der Queichinsel sind bereits mehrere Sportvereine und die Feuerwehr beheimatet. Im gesamten Bereich der Queichinsel sollen verschiedene Angebote entstehen, die Wegeverbindungen werden verbessert und erweitert. Im Süden der Queichinsel fließt die *Kleine Queich*. Nördlich des zentralen Fußballplatzes verlaufen die *Queich* und der Queichradweg, über den Godramstein nahezu ohne Steigung an die Kernstadt angeschlossen ist.

Gestaltung der Treffpunkte und der Angebote

Direkt am Gebäude von Feuerwehr bzw. Sportverein befinden sich ein Weg, der zur Terrasse erweitert wird. Hier finden sich auch die Boulebahn mit Sitzmöglichkeiten und verschiedene Spieltische mit Schach- und Backgammonspielen. An diese beiden Bereiche schließt eine großzügige Rasenfläche an, mit einigen naturnahen und zurückhaltenden Spielangeboten. Das Spielen mit und in der Natur steht im Vordergrund. Es gibt einige Baumstämme als Kletter- und Balanciermöglichkeit, sowie ein Findlingsmeer.

Entlang der Queich verbindet der Dschungelpfad den Bürgertreff mit der 'Queichspitze'. Dort ist bereits eine Brücke geplant, ergänzend sollen Sitzgelegenheiten geschaffen werden.

Der vorhandene Wiesenweg führt weiter in Richtung des Sportplatzes und soll bis zur Brücke am Supermarkt verlängert werden. Hierzu muss im Bereich der Engstelle zwischen Zaun zur Queich und Ballfangzaun eine dauerhafte Durchgangsmöglichkeit geschaffen werden.

Die vorhandene Pergola am Radweg soll in einem freundlichen warmen Farbton neu gestrichen werden. Die Pergola wird sich künftig in Richtung Radweg orientieren, zum Fußballplatz hin wird eine niedrige Rückenpflanzung zur Verbesserung der Aufenthaltsqualität angelegt und neue Sitzangebote ergänzt. Für die Zuschauer beim Queichtal-Radweg wird in die vorhandene Böschung eine Tribüne aus Baumstämmen integriert.



Queichtal-Radweg



Radwegenetz RLP

- 1 Bürgertreffpunkt mir Boulebahn
- 2 Dschungelpfad
- 3 'Queichspitze'
- 4 Verlängerung des Wiesenwegs
- 5 Pergola und Tribüne



Landschaftsarchitekten
Helga Berger
Norbert Schäfer

Landschaftsarchitektur
STADT+ NATUR
Hauptstraße 6
76855 Annweiler

Tel 06346 / 24 34 8 - 80
Fax 06346 / 24 34 8 - 99

E-Mail info@stadt-und-natur.de
Web www.stadt-und-natur.de

Projekt: Bürgertreff für LD-Godramstein Treffpunkt, Freizeit und Sport auf der Queichinsel	Auftraggeber: Stadt Landau in der Pfalz - Stadtbaureferat, Abt. Stadtplanung, Stadtentwicklung, Dorfentwicklung Königsstr. 21 - 76829 Landau i.d. Pfalz	Plantitel: Werkplan
Datum: 08.02.2022 geändert:	Bearbeiter: N. Schäfer B. Ehrhardt	Maßstab: 1:200/250/1000 Blatt: 5,0 Index: A

Der Architekt:

Der Bauherr: