






ERDGESCHOSS Catering
M: 1:100

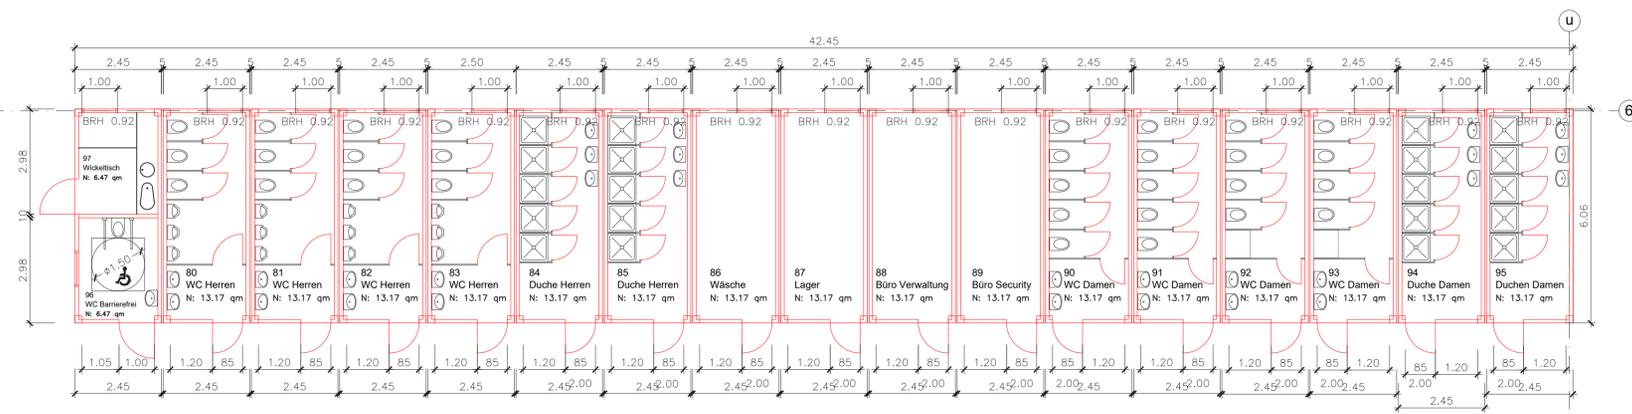


ERDGESCHOSS Sanitär
M: 1:100

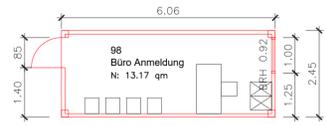


ERDGESCHOSS Büro Anmeldung
M: 1:100

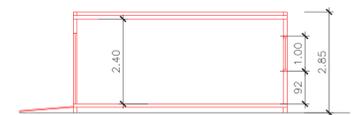


SCHNITT Büro Anmeldung
M: 1:100

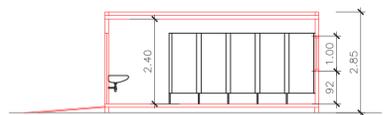


SCHNITT E - E Sanitär
M: 1:100

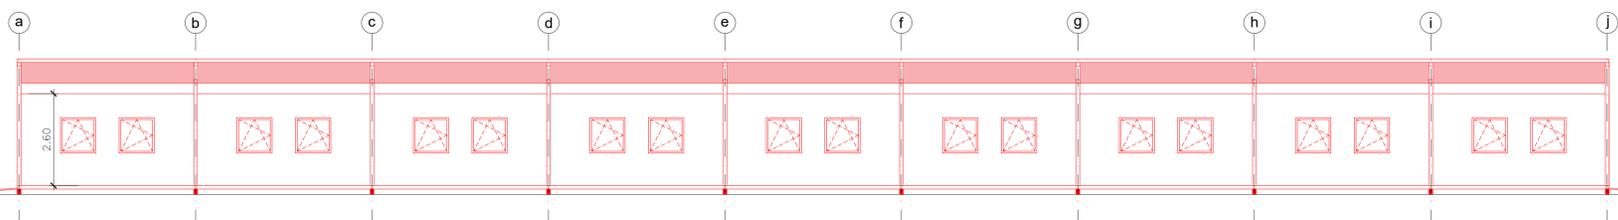




SCHNITT A - A Halle 1
(entspricht Halle 2 - 3 und 4)
M: 1:100

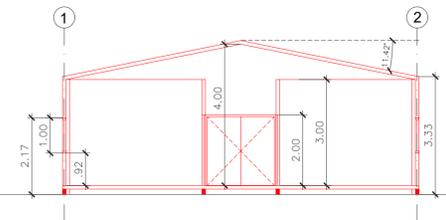

SCHNITT B - B Halle 1
(entspricht Halle 2 - 3 und 4)
M: 1:100

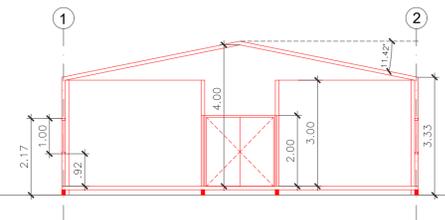

SCHNITT C - C
M: 1:100

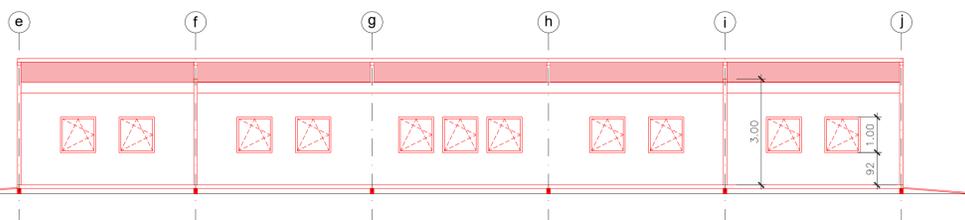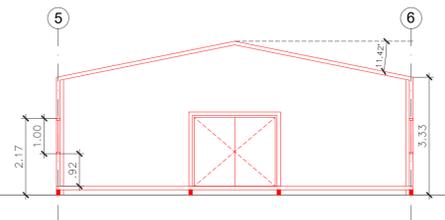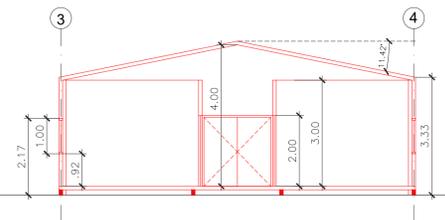

SCHNITT D - D Catering + Sanitär
M: 1:100

