




ANSICHT Halle 1 (Norden - Süden)
(entspricht Halle 2 - 3 und 4)
M: 1:100

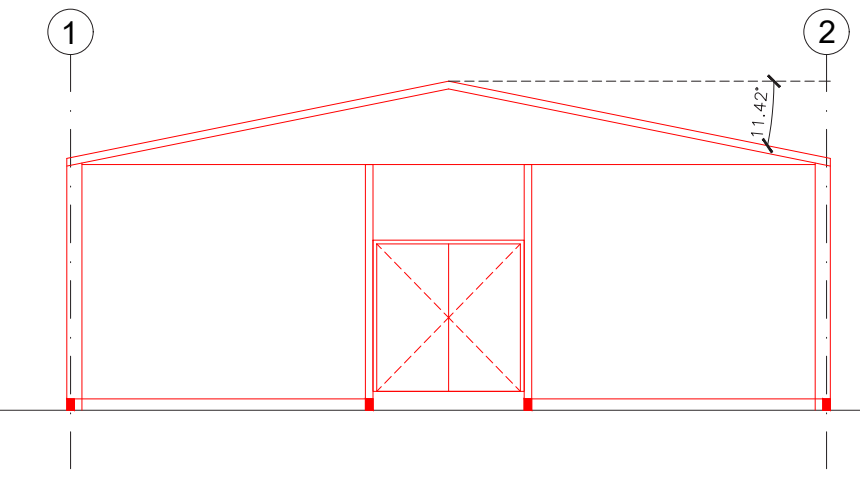


ANSICHT Halle 1 (Westen - Osten)
(entspricht Halle 2 - 3 und 4)
M: 1:100

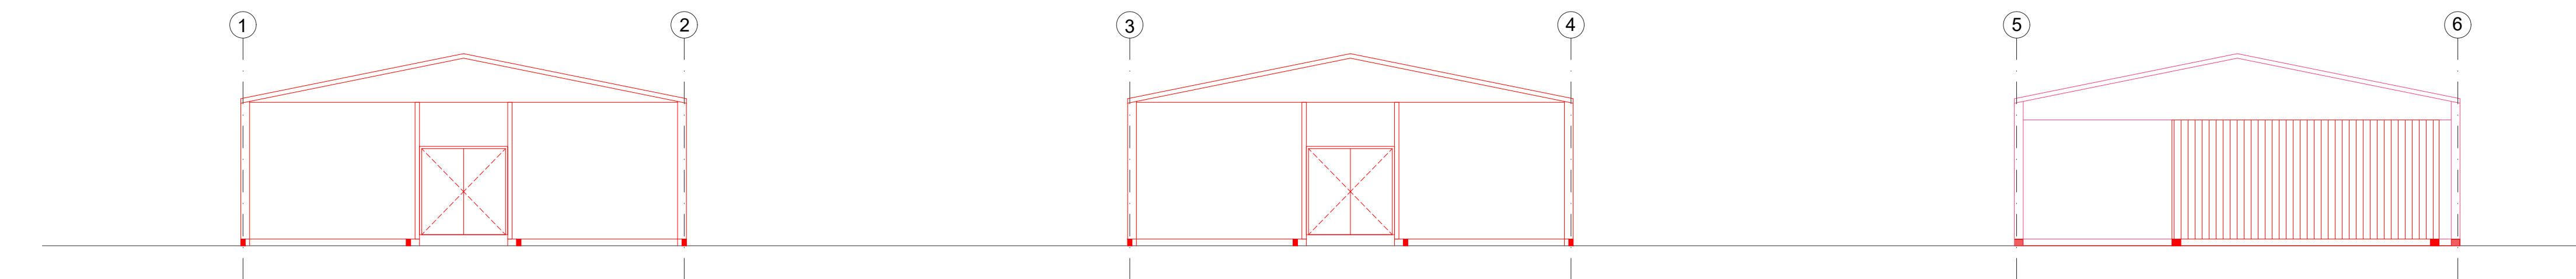

ANSICHT Osten
M: 1:100

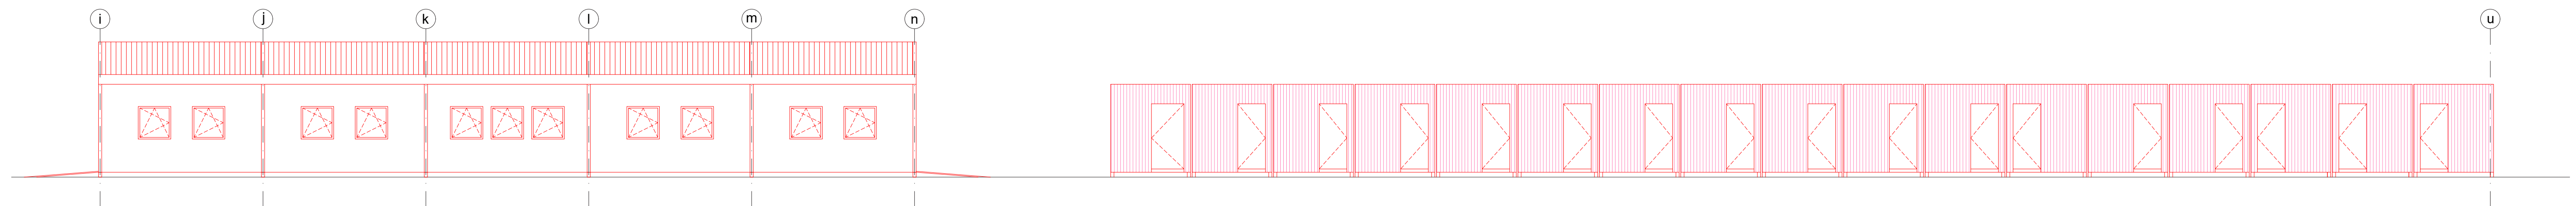

ANSICHT (Norden) Catering + Sänitar
M: 1:100

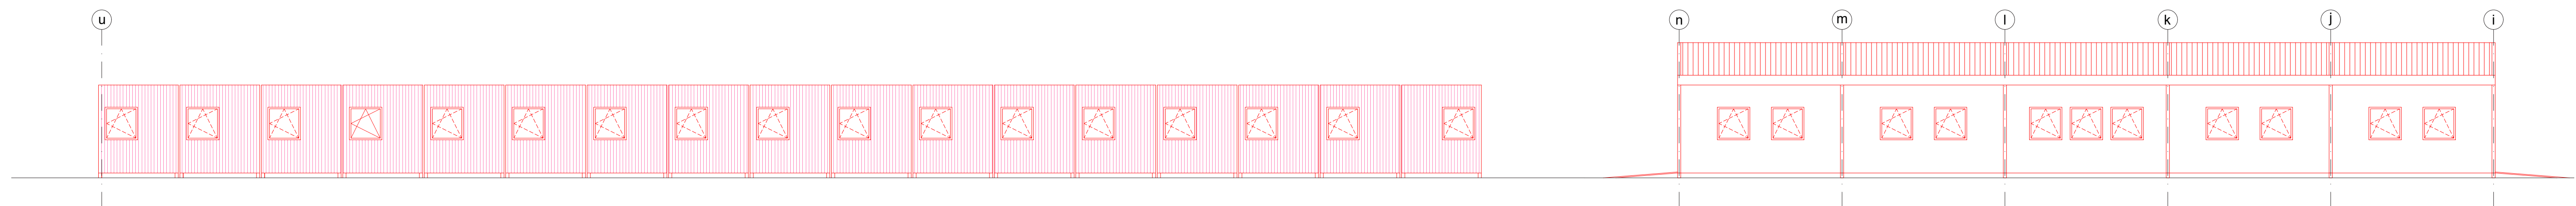

ANSICHT (Süden) Catering + Sänitar
M: 1:100