Abfahrtsmöglichkeiten vom Vinzentius Krankenhaus

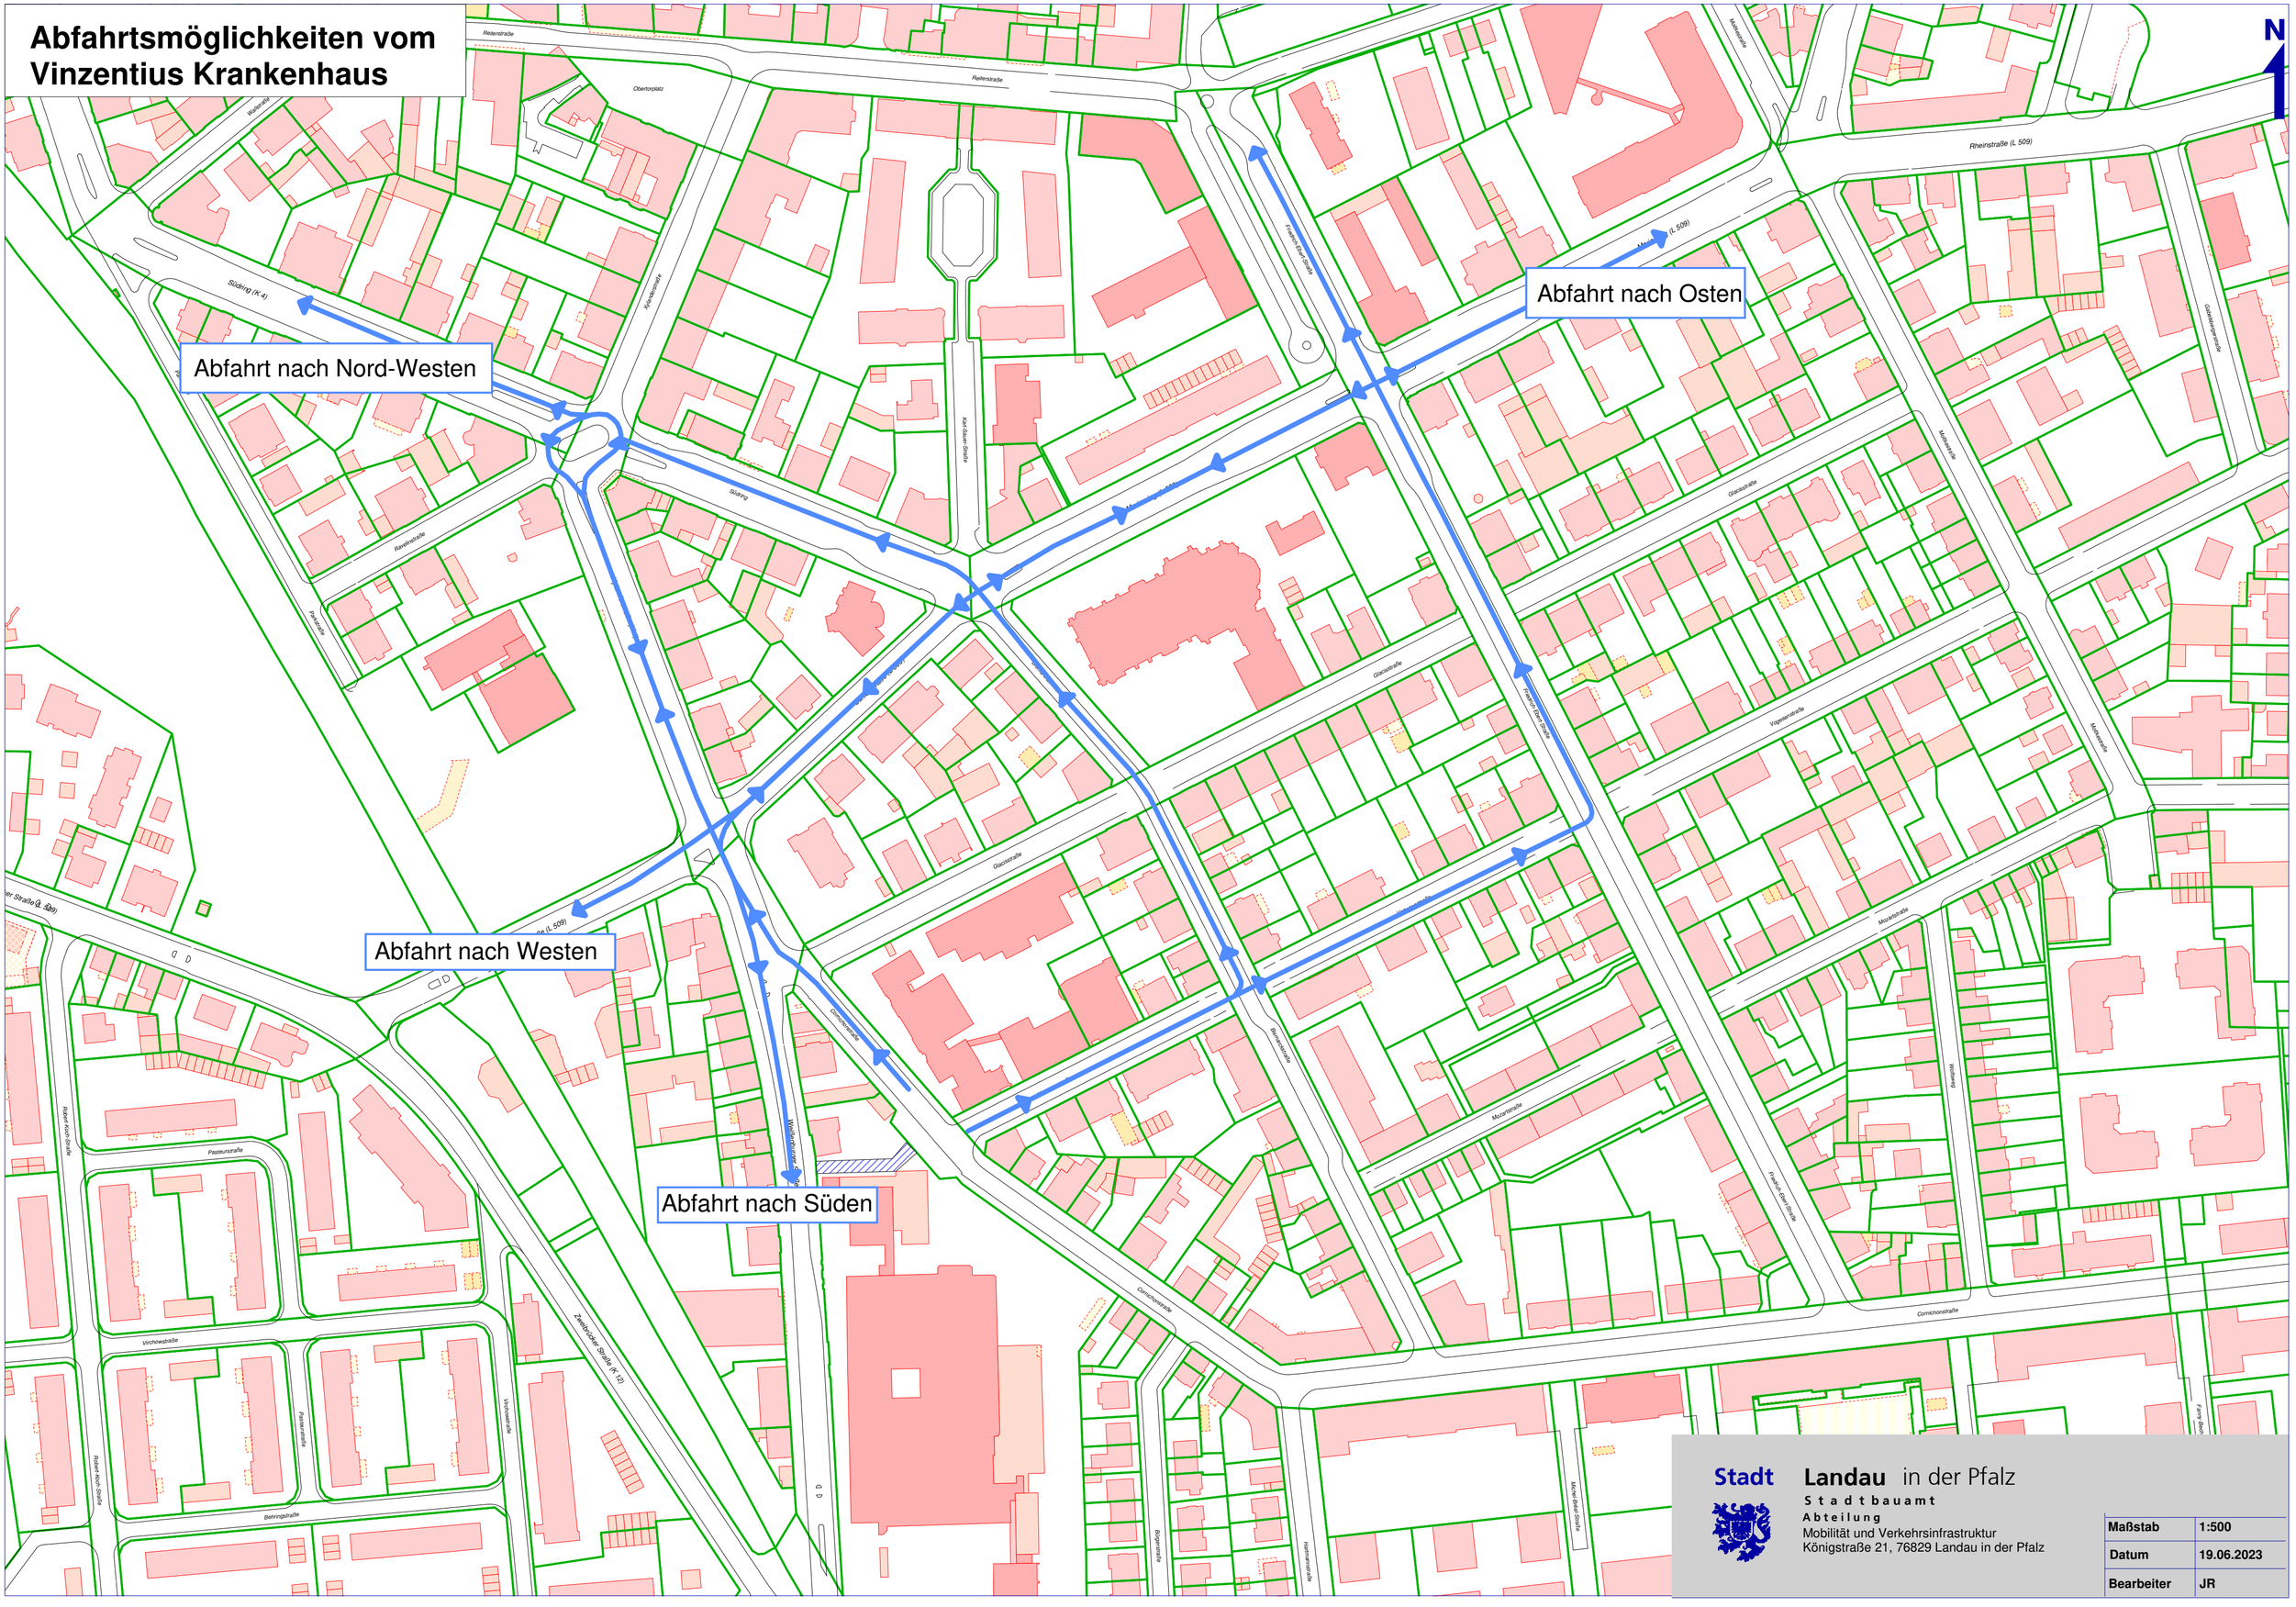

Stadt **Landau** in der Pfalz

Stadtbauamt

Abteilung

Mobilität und Verkehrsinfrastruktur

Königstraße 21, 76829 Landau in der Pfalz

Maßstab	**1:500**
Datum	**19.06.2023**
Bearbeiter	**JR**