

Anlage 1: Lageplan Ausgleichsflächenkonzept

G4 Geltungsbereich

 Geltungsbereich

Ausgleichsflächen

 bestehende Ausgleichsflächen

Wegeflächen

 ggf. asphaltiert (2,5m Breite) (2)

 ggf. Radwegebrücke asphaltiert (5m Breite) (1)

 ggf. wassergebundene Decke (3,5m) (4)

 ggf. wassergebundene Decke (3m) (1)


 Trampelpfad (2m) (3)

Potentielle Ausgleichsflächen für G4

 private Flächen (2)

 städtische Flächen (4)

Dieses Konzept ist ausschließlich für geschäftliche, nachrichtliche oder sonstige Veröffentlichungen zur Ermittlung des Städtebaunotwendigkeitslandes im Stadtplan
 Basis sind die Angaben der Karte der Raumordnung, der Raumplanung und der Raumentwicklung

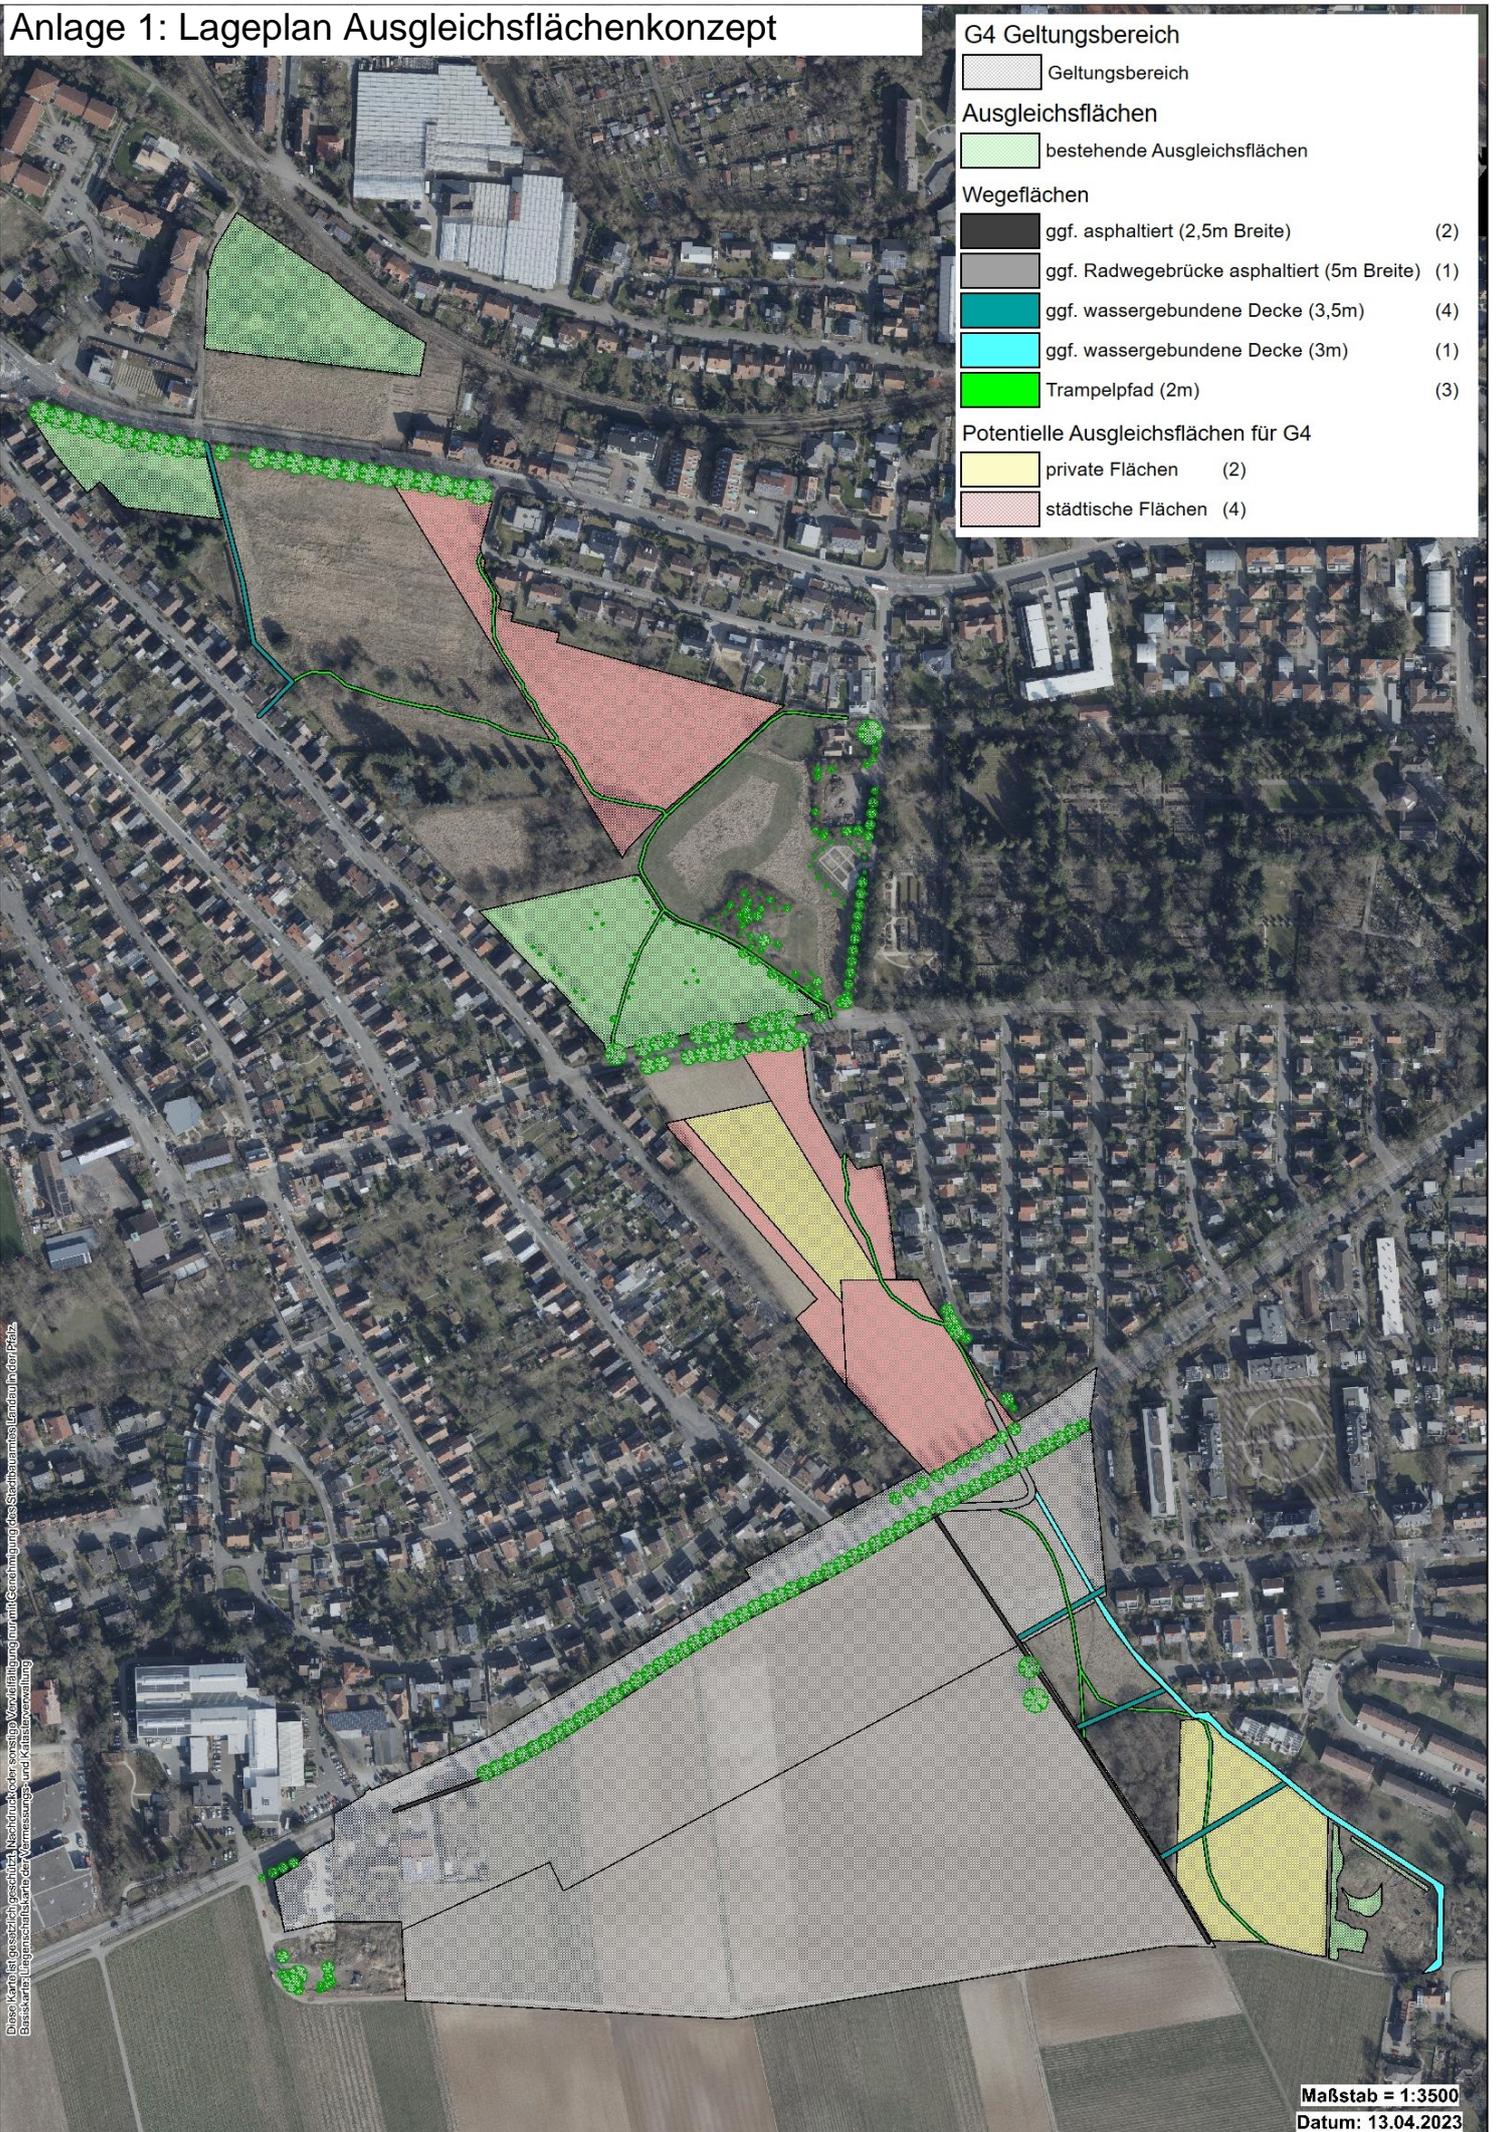

Maßstab = 1:3500

Datum: 13.04.2023