
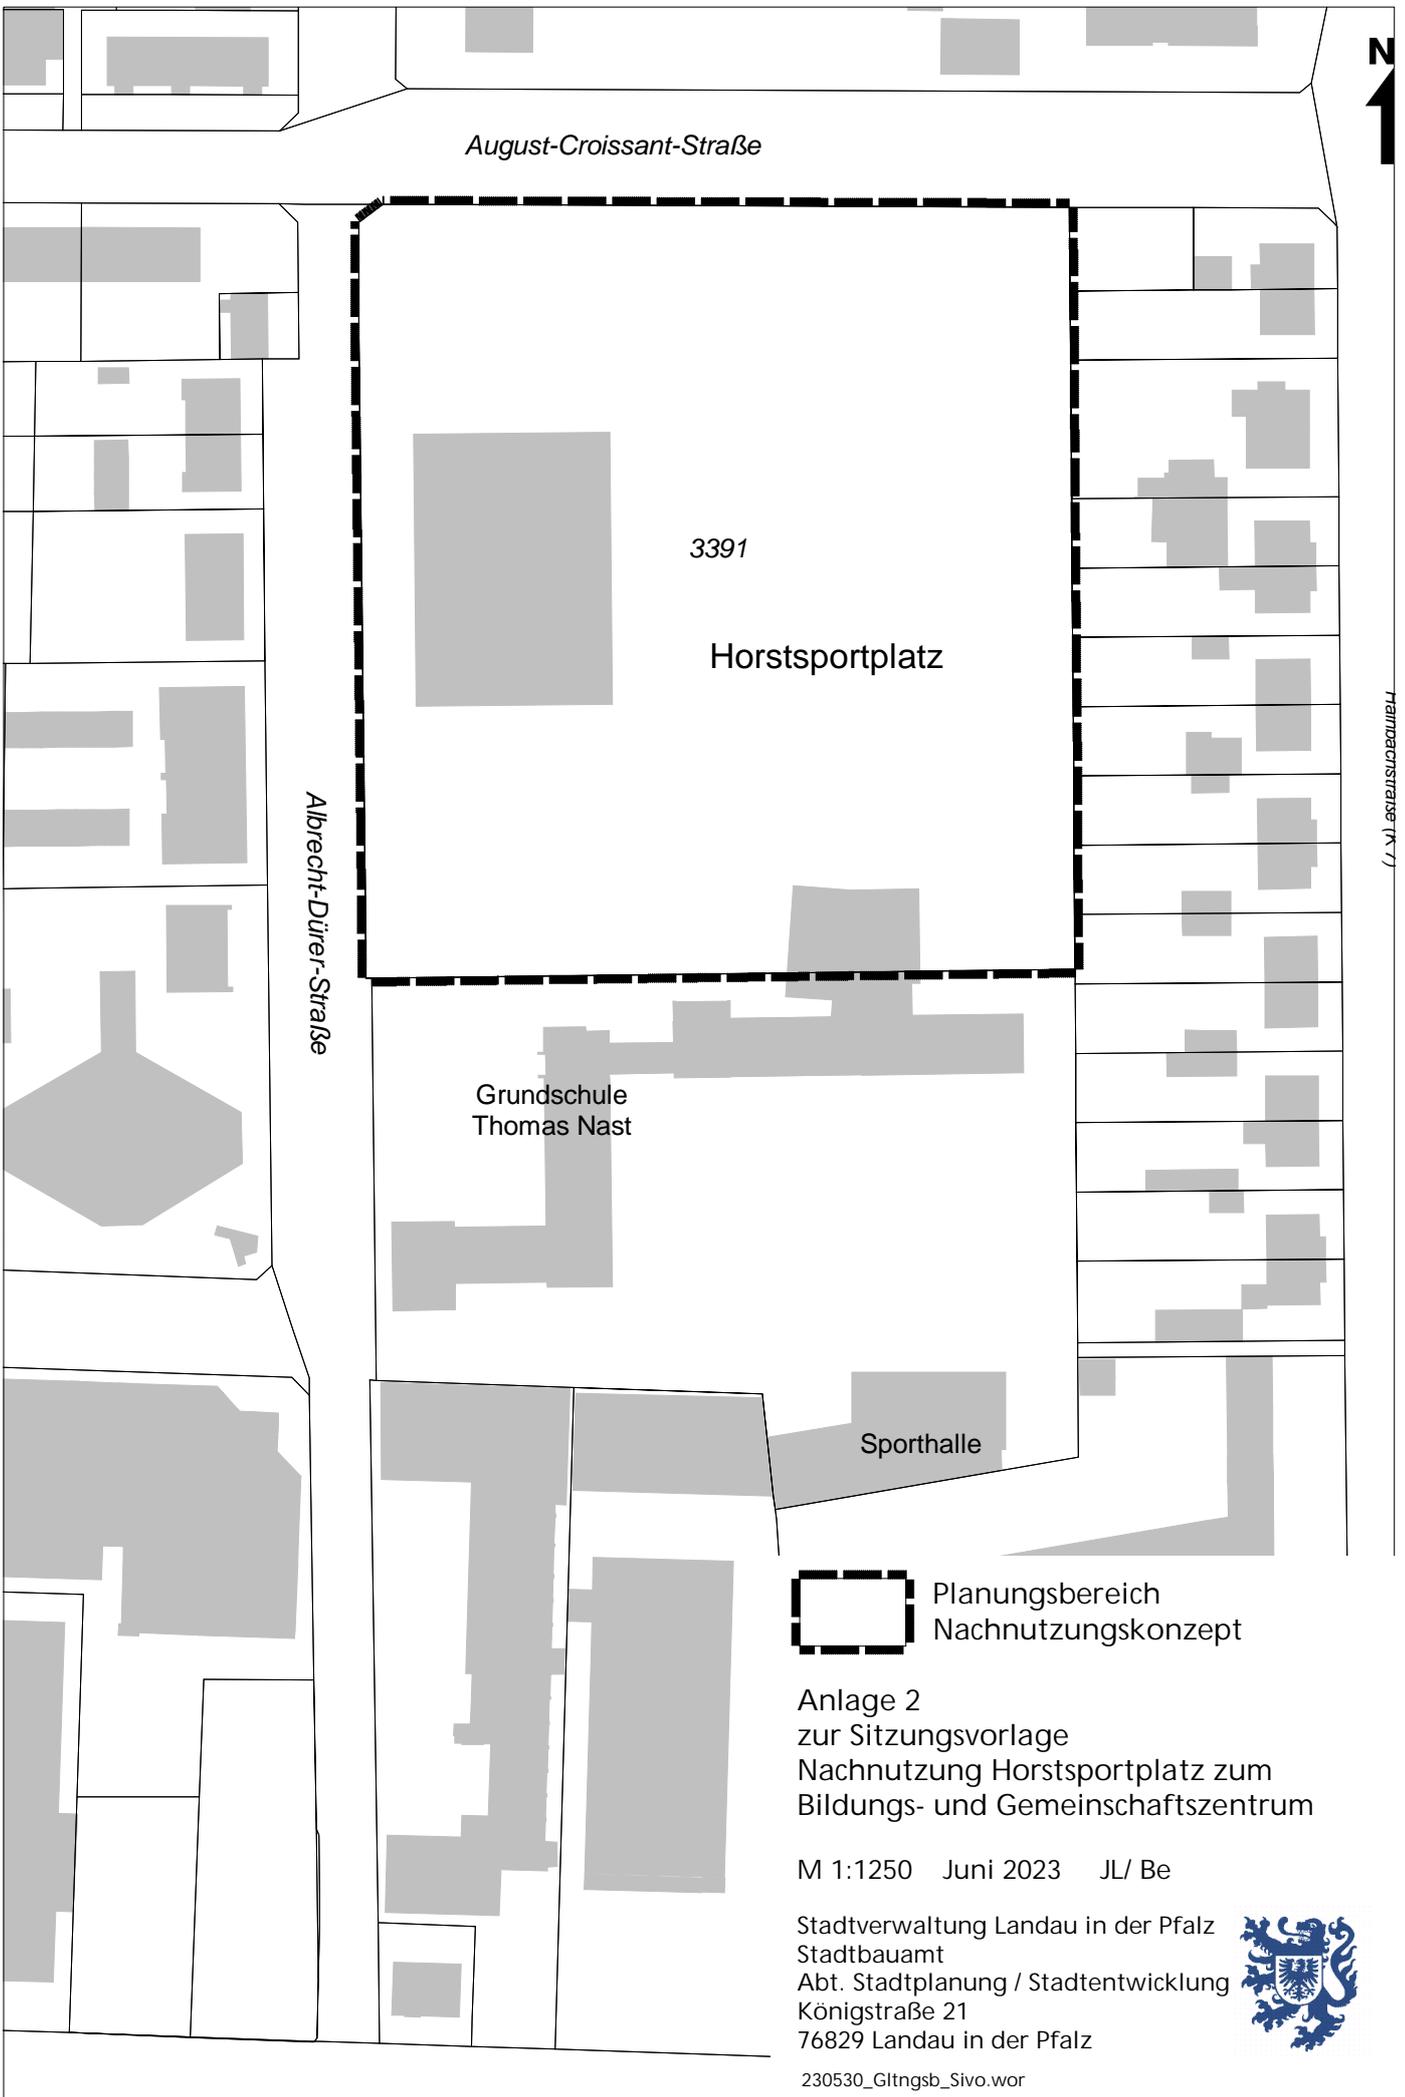


Diese Karte ist gesetzlich geschützt. Nachdruck oder sonstige Vervielfältigung nur mit Genehmigung des Stadtbauamtes Landau in der Pfalz. Basiskarte: Liegenschaftskarte der Vermessungs- und Katasterverwaltung

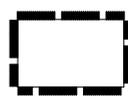

 Planungsbereich
Nachnutzungskonzept

Anlage 2
zur Sitzungsvorlage
Nachnutzung Horstsportplatz zum
Bildungs- und Gemeinschaftszentrum

M 1:1250 Juni 2023 JL/ Be

Stadtverwaltung Landau in der Pfalz
Stadtbauamt
Abt. Stadtplanung / Stadtentwicklung
Königstraße 21
76829 Landau in der Pfalz

