



SÜDEN HAUS 1 & 2

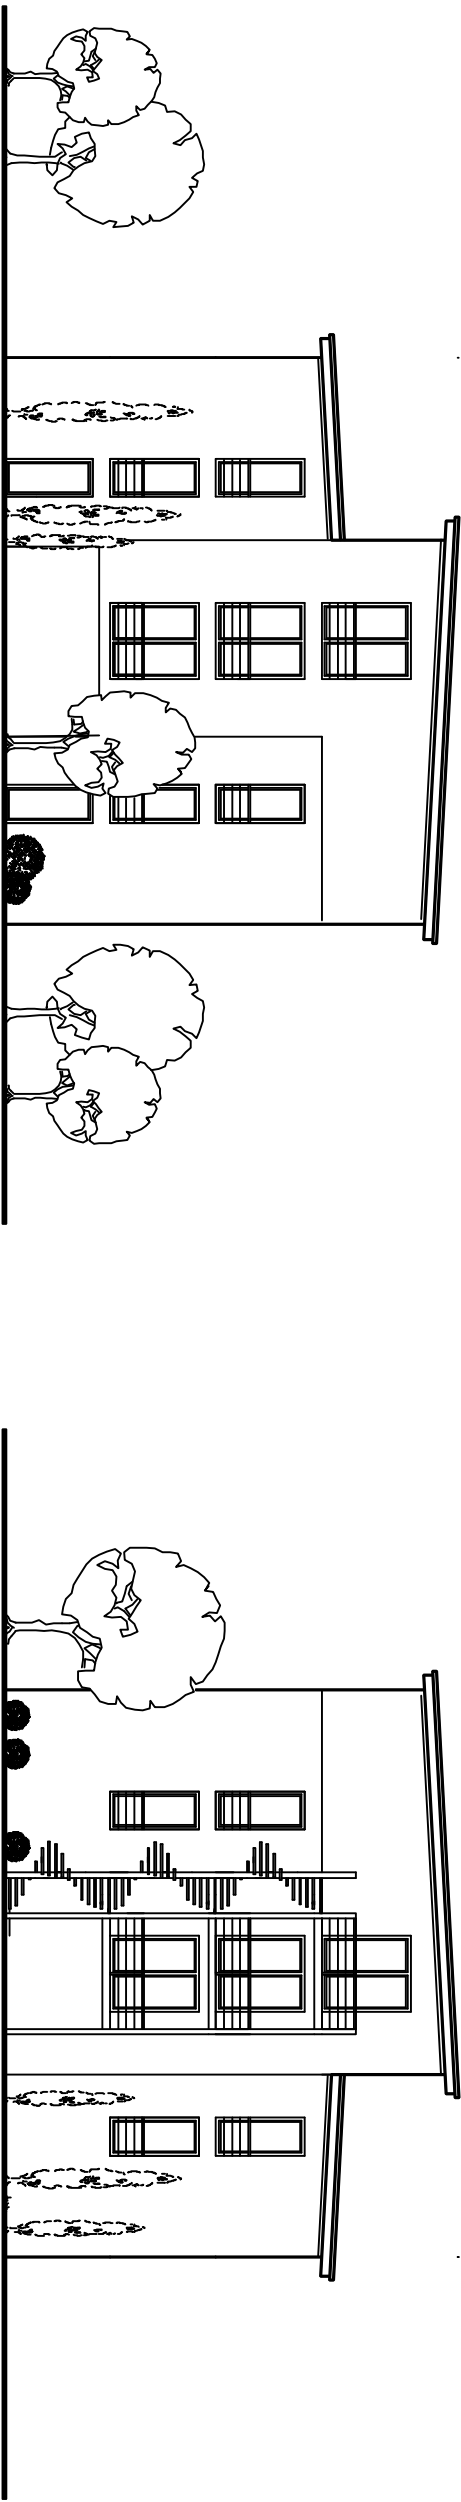

OSTEN HAUS 1 & 2

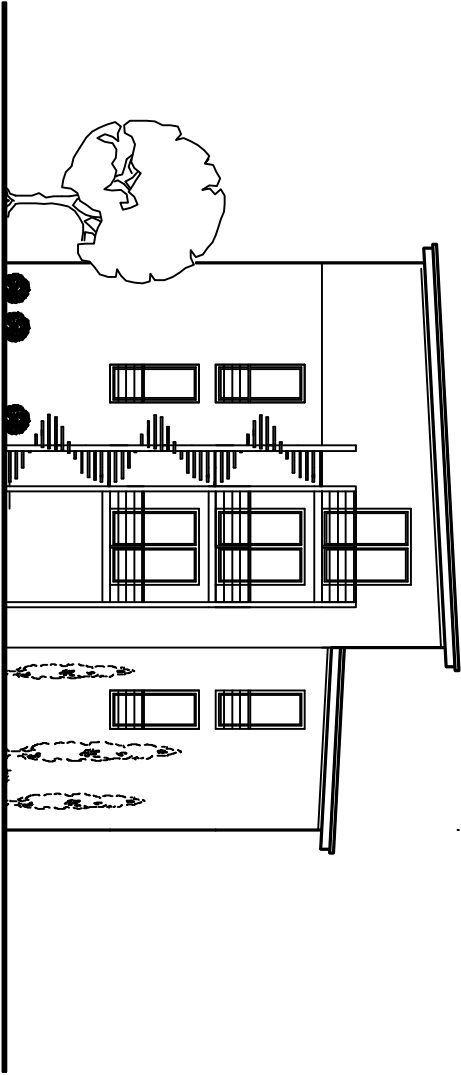

WESTEN HAUS 1 & 2




NORDEN HAUS 1 & 2

ENTWURF
ANSICHTEN
HAUS 1&2
DIN A3 M=1:200



Untere Hauptstraße 161
76863 Herxheim
Tel.: 07276 - 919101

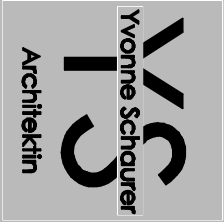

Maxburgstraße 17
67480 Edenkoben
Tel.: 0 63 23 - 8 17 87
Y.Schaurer@t-online.de
www.ys-architektur.de