

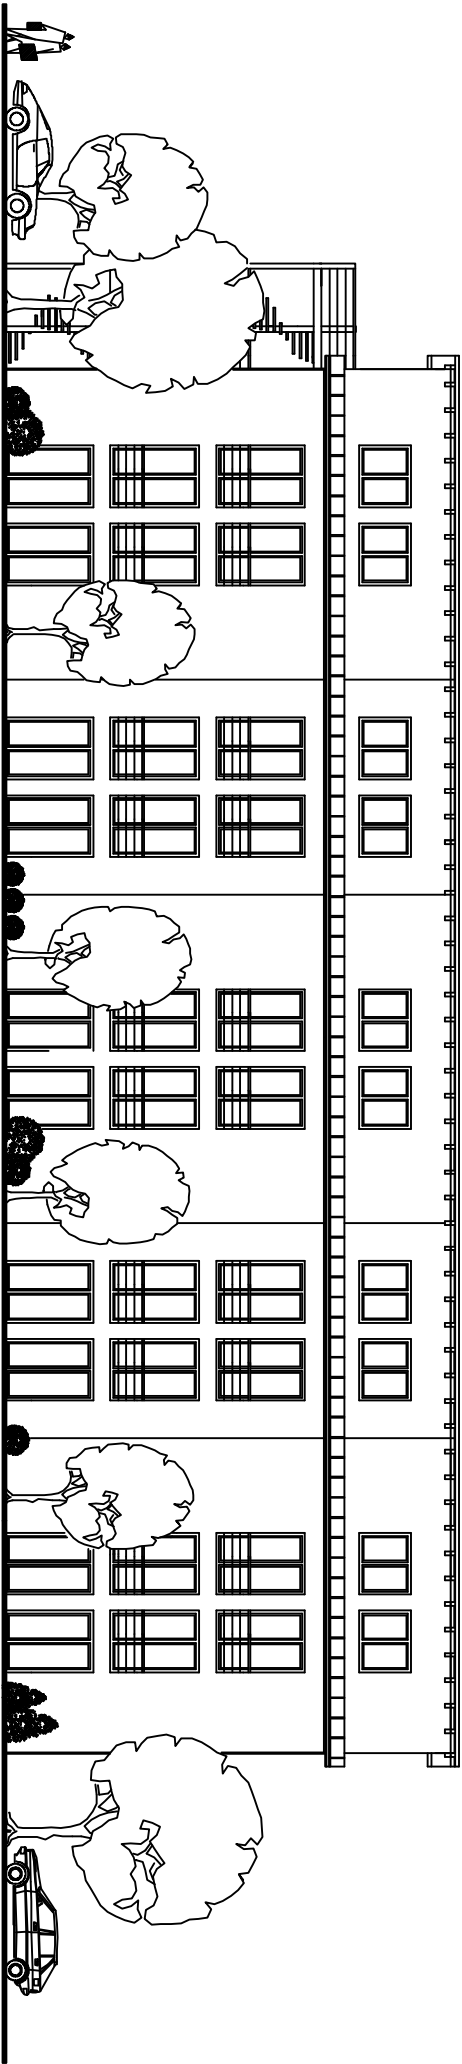


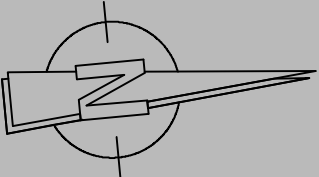


SÜDEN HAUS 3 & 4

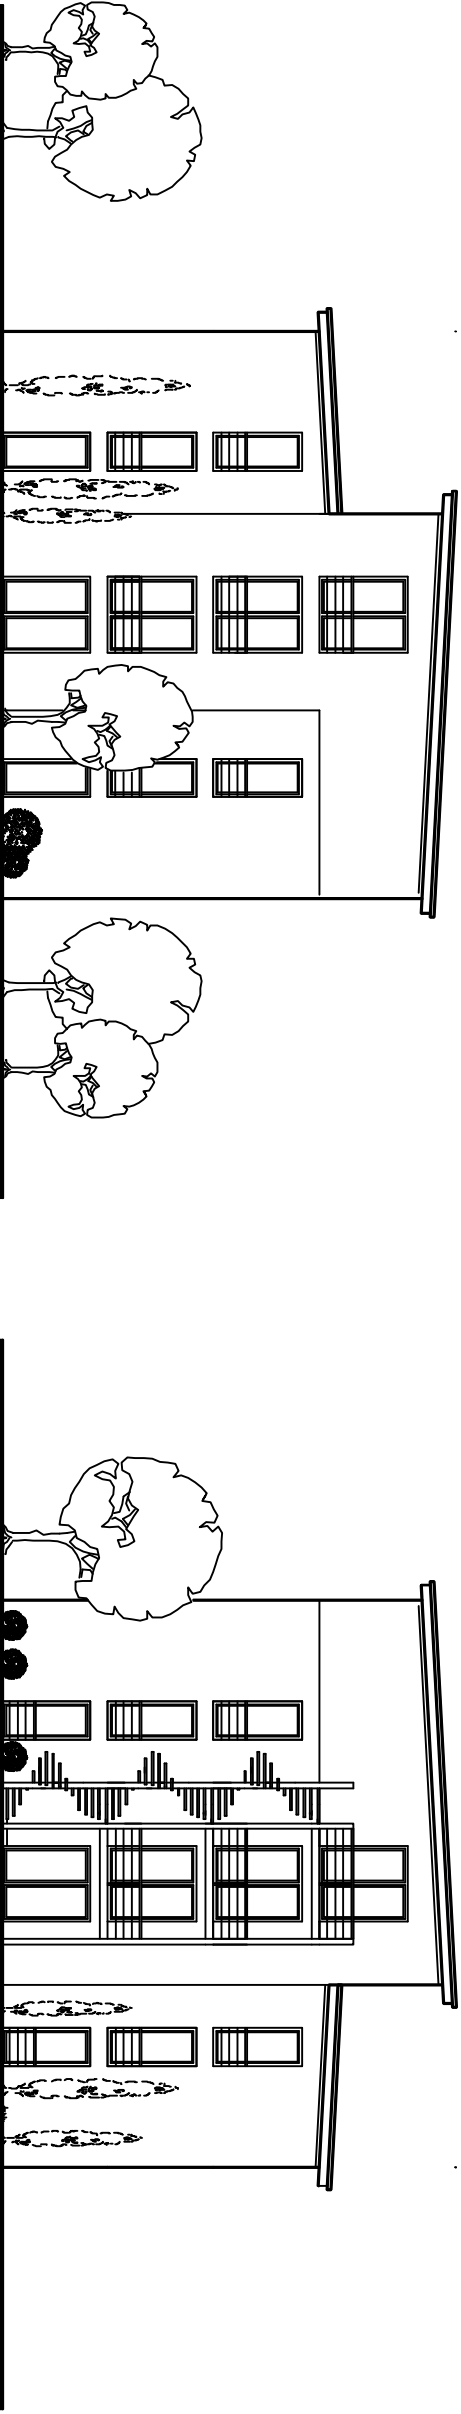

OSTEN HAUS 3 & 4

WESTEN HAUS 3 & 4

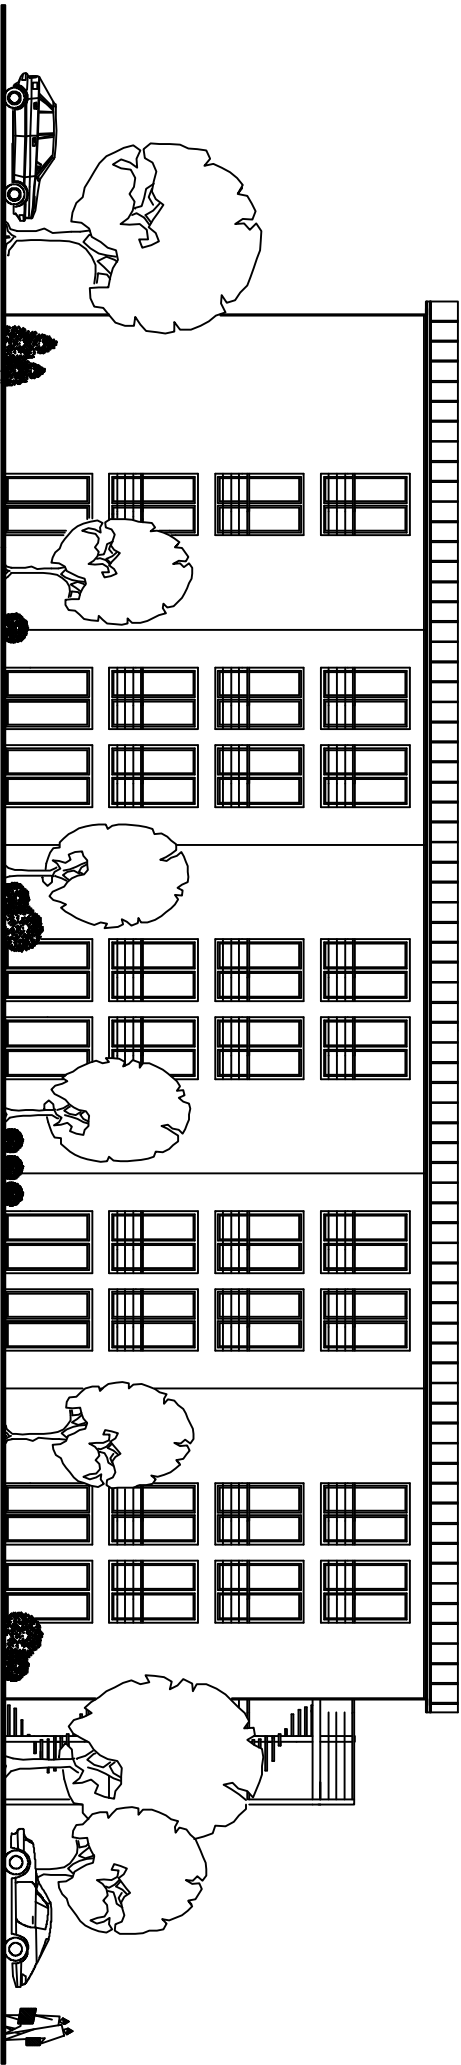


NORDEN HAUS 3 & 4

ENTWURF
ANSICHTEN
HAUS 3&4
DIN A3 M=1:200



Untere Hauptstraße 161
76863 Herxheim
Tel.: 0 72 76 - 91 91 01

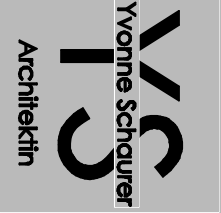

Maxburgstraße 17
67480 Edenkoben
Tel.: 0 63 23 - 8 17 87
Y.Schauer@t-online.de
www.ys-architektur.de