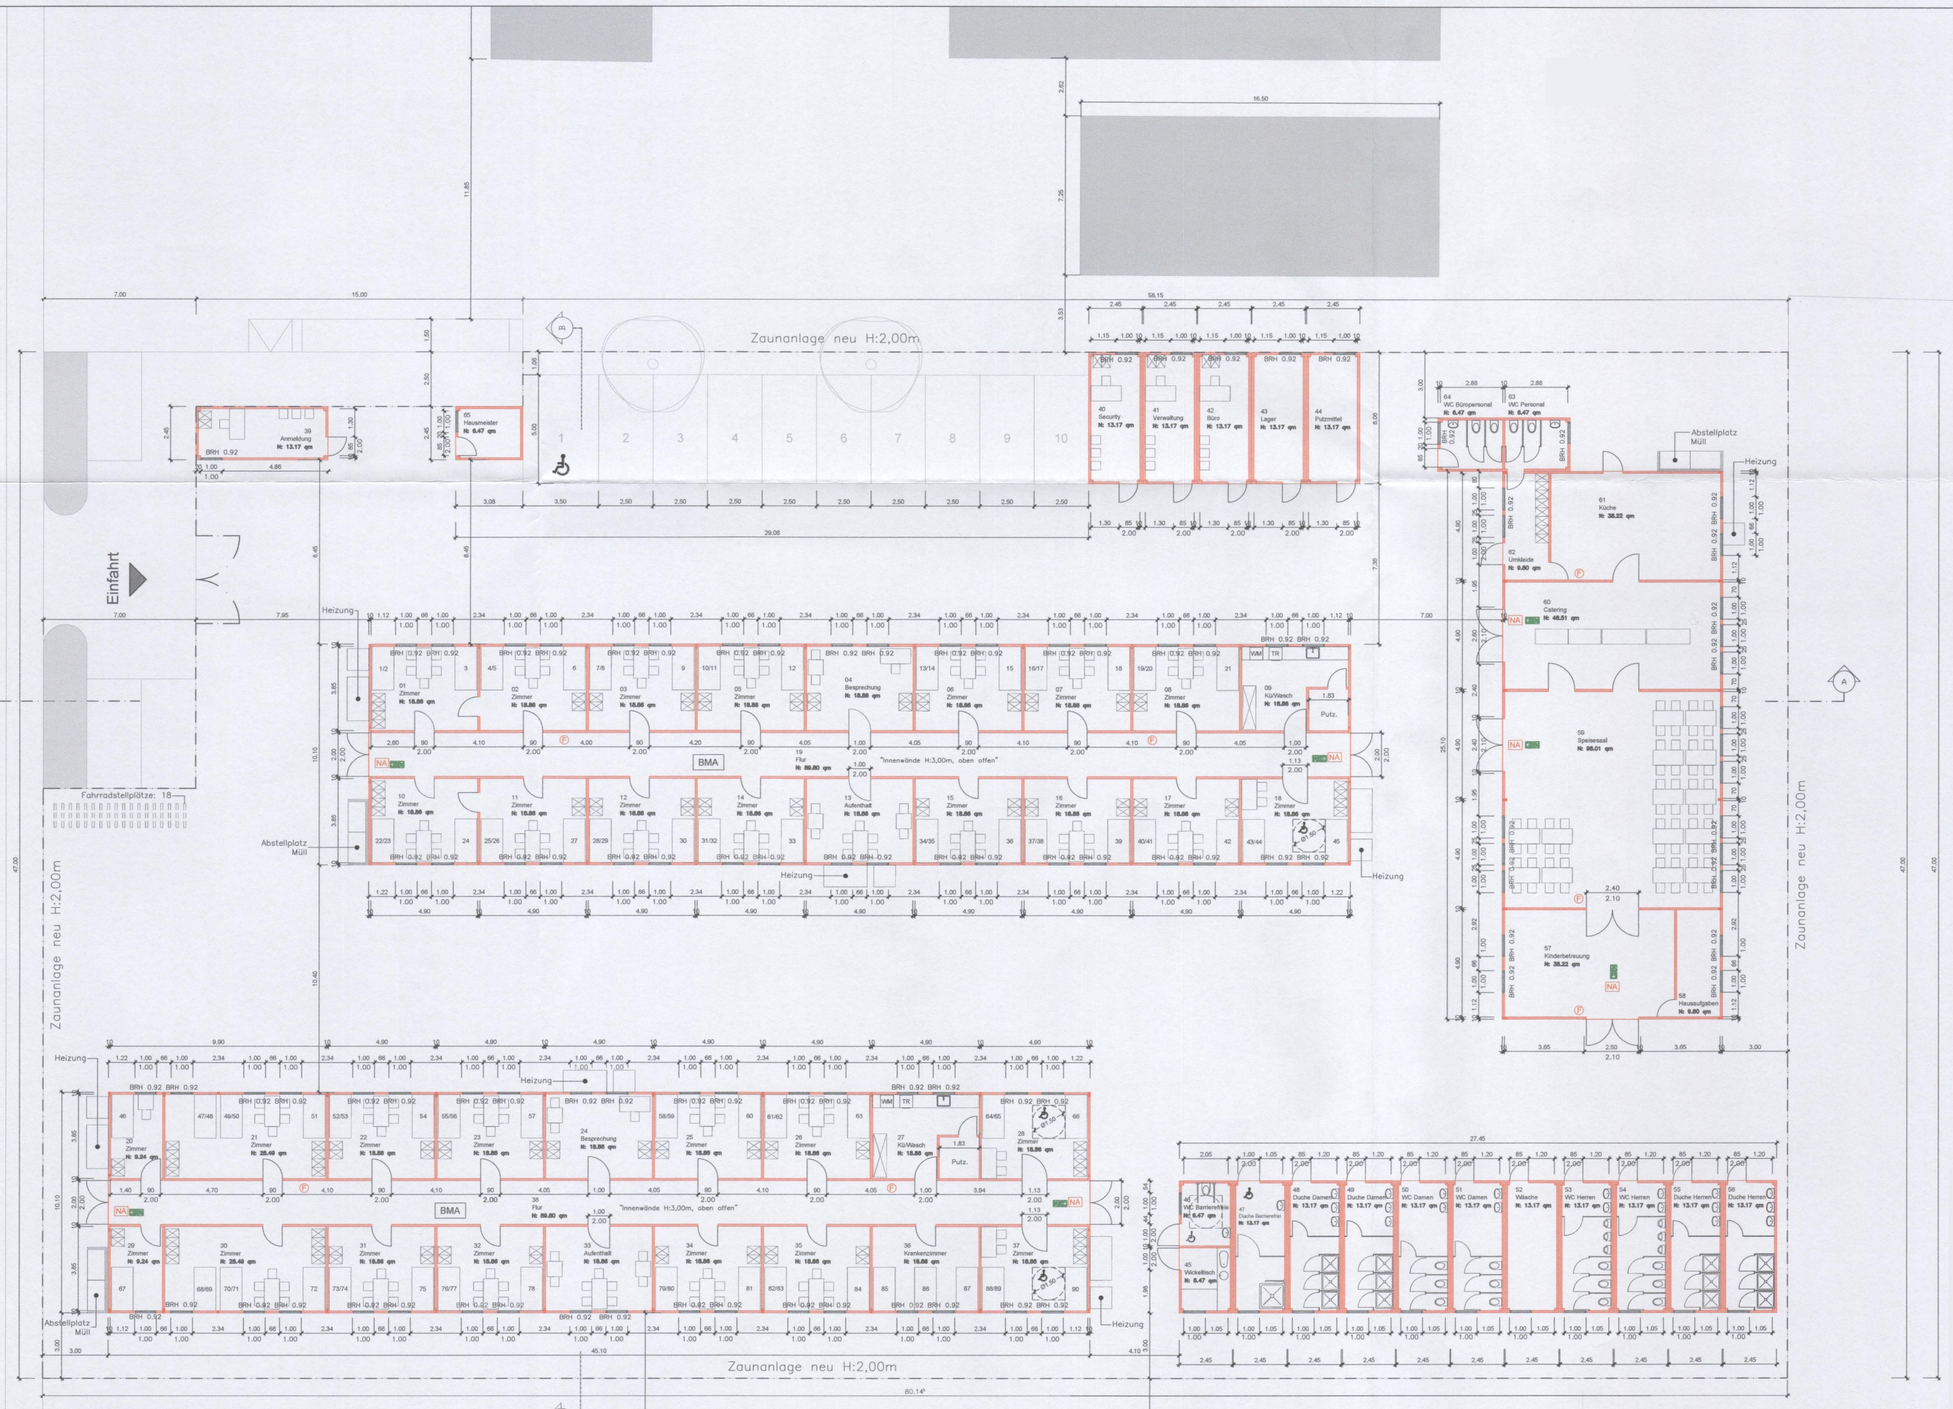
Zaunanlage neu H:2,00m
Einfahrt
Fahrradstellplätze: 18
Abstellplatz Müll
Heizung
BMA
"Innenwände H:3,00m, oben offen"
39 Anmeldung N: 13.17 qm
65 Hausmeister N: 6.47 qm
40 Security N: 13.17 qm
41 Verwaltung N: 13.17 qm
42 Büro N: 13.17 qm
43 Lager N: 13.17 qm
44 Putzmittel N: 13.17 qm
64 WC Büropersonal N: 6.47 qm
63 WC Personal N: 6.47 qm
61 Küche N: 38.22 qm
62 Umkleide N: 9.80 qm
60 Catering N: 48.51 qm
59 Speisesaal N: 98.01 qm
57 Kinderbetreuung N: 38.22 qm
58 Hausaufgaben N: 9.80 qm
01 Zimmer N: 18.86 qm
02 Zimmer N: 18.86 qm
03 Zimmer N: 18.86 qm
05 Zimmer N: 18.86 qm
04 Besprechung N: 18.86 qm
06 Zimmer N: 18.86 qm
07 Zimmer N: 18.86 qm
08 Zimmer N: 18.86 qm
09 Kül/Wasch N: 18.86 qm
19 Flur N: 89.80 qm
10 Zimmer N: 18.86 qm
11 Zimmer N: 18.86 qm
12 Zimmer N: 18.86 qm
14 Zimmer N: 18.86 qm
13 Aufenthalt N: 18.86 qm
15 Zimmer N: 18.86 qm
16 Zimmer N: 18.86 qm
17 Zimmer N: 18.86 qm
18 Zimmer N: 18.86 qm
20 Zimmer N: 9.24 qm
21 Zimmer N: 28.49 qm
22 Zimmer N: 18.86 qm
23 Zimmer N: 18.86 qm
24 Besprechung N: 18.86 qm
25 Zimmer N: 18.86 qm
26 Zimmer N: 18.86 qm
27 Kül/Wasch N: 18.86 qm
28 Zimmer N: 18.86 qm
29 Zimmer N: 9.24 qm
30 Zimmer N: 28.49 qm
31 Zimmer N: 18.86 qm
32 Zimmer N: 18.86 qm
33 Aufenthalt N: 18.86 qm
34 Zimmer N: 18.86 qm
35 Zimmer N: 18.86 qm
36 Krankenzimmer N: 18.86 qm
37 Zimmer N: 18.86 qm
38 Flur N: 89.80 qm
46 WC Barrierefreie N: 6.47 qm
47 Duche Barrierefrei N: 13.17 qm
48 Duche Damen N: 13.17 qm
49 Duche Damen N: 13.17 qm
50 WC Damen N: 13.17 qm
51 WC Damen N: 13.17 qm
52 Wäsche N: 13.17 qm
53 WC Herren N: 13.17 qm
54 WC Herren N: 13.17 qm
55 Duche Herren N: 13.17 qm
56 Duche Herren N: 13.17 qm
45 Wickeltisch N: 6.47 qm
Putz.
WM
TR
80.14°

Anlage 3