




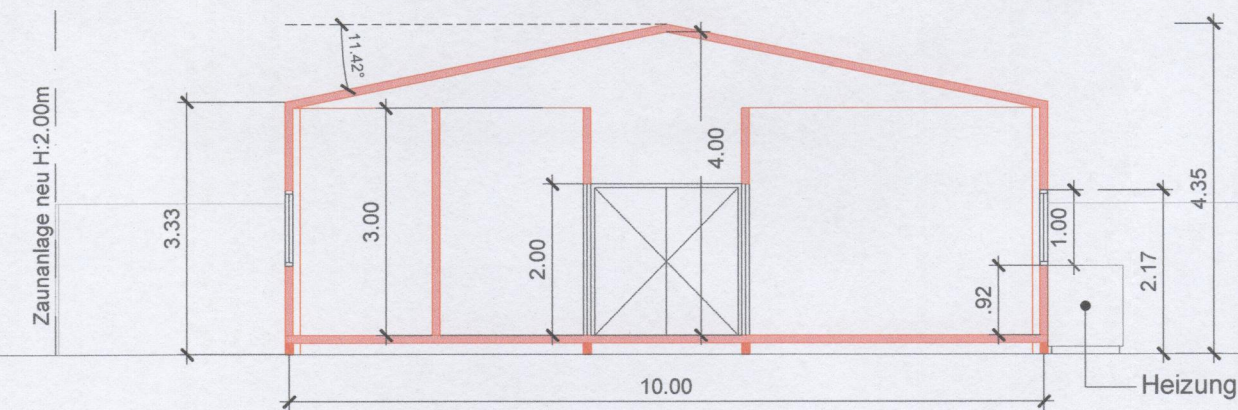


SCHNITT B-B
M: 1:100

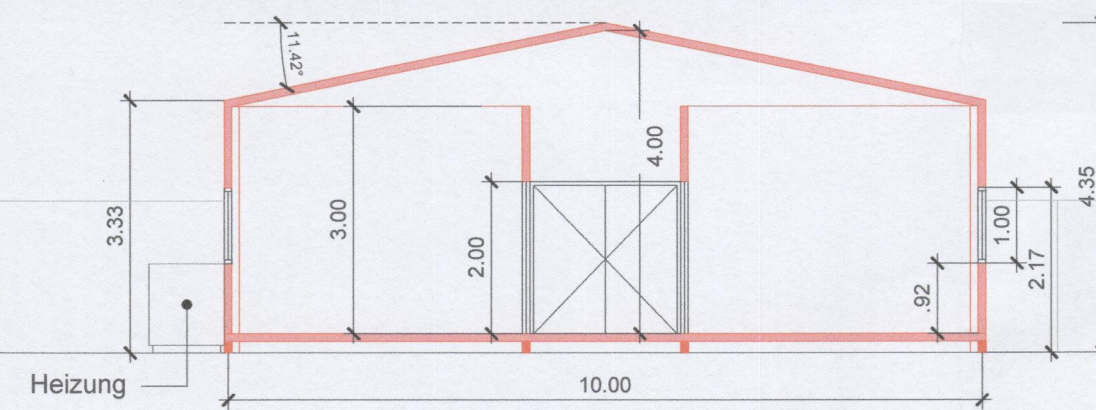

Zaunanlage neu H:2.00m

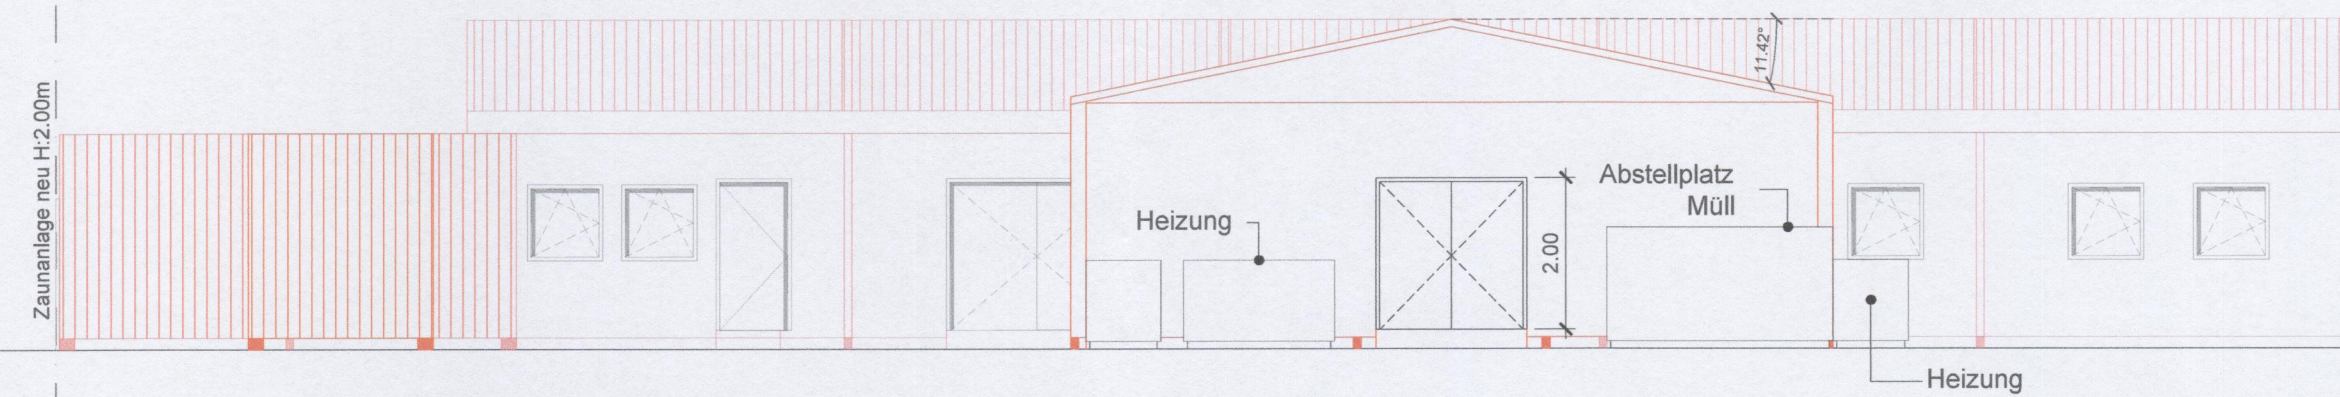

ANSICHT
M: 1:100

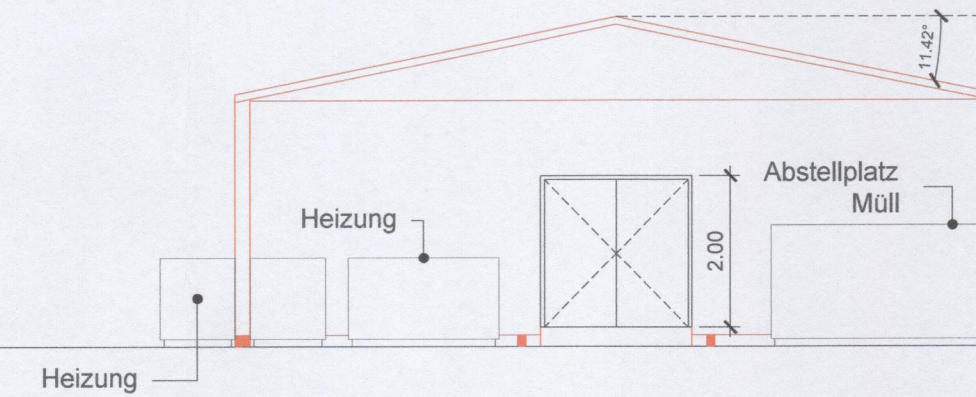

Zaunanlage neu H:2.00m