


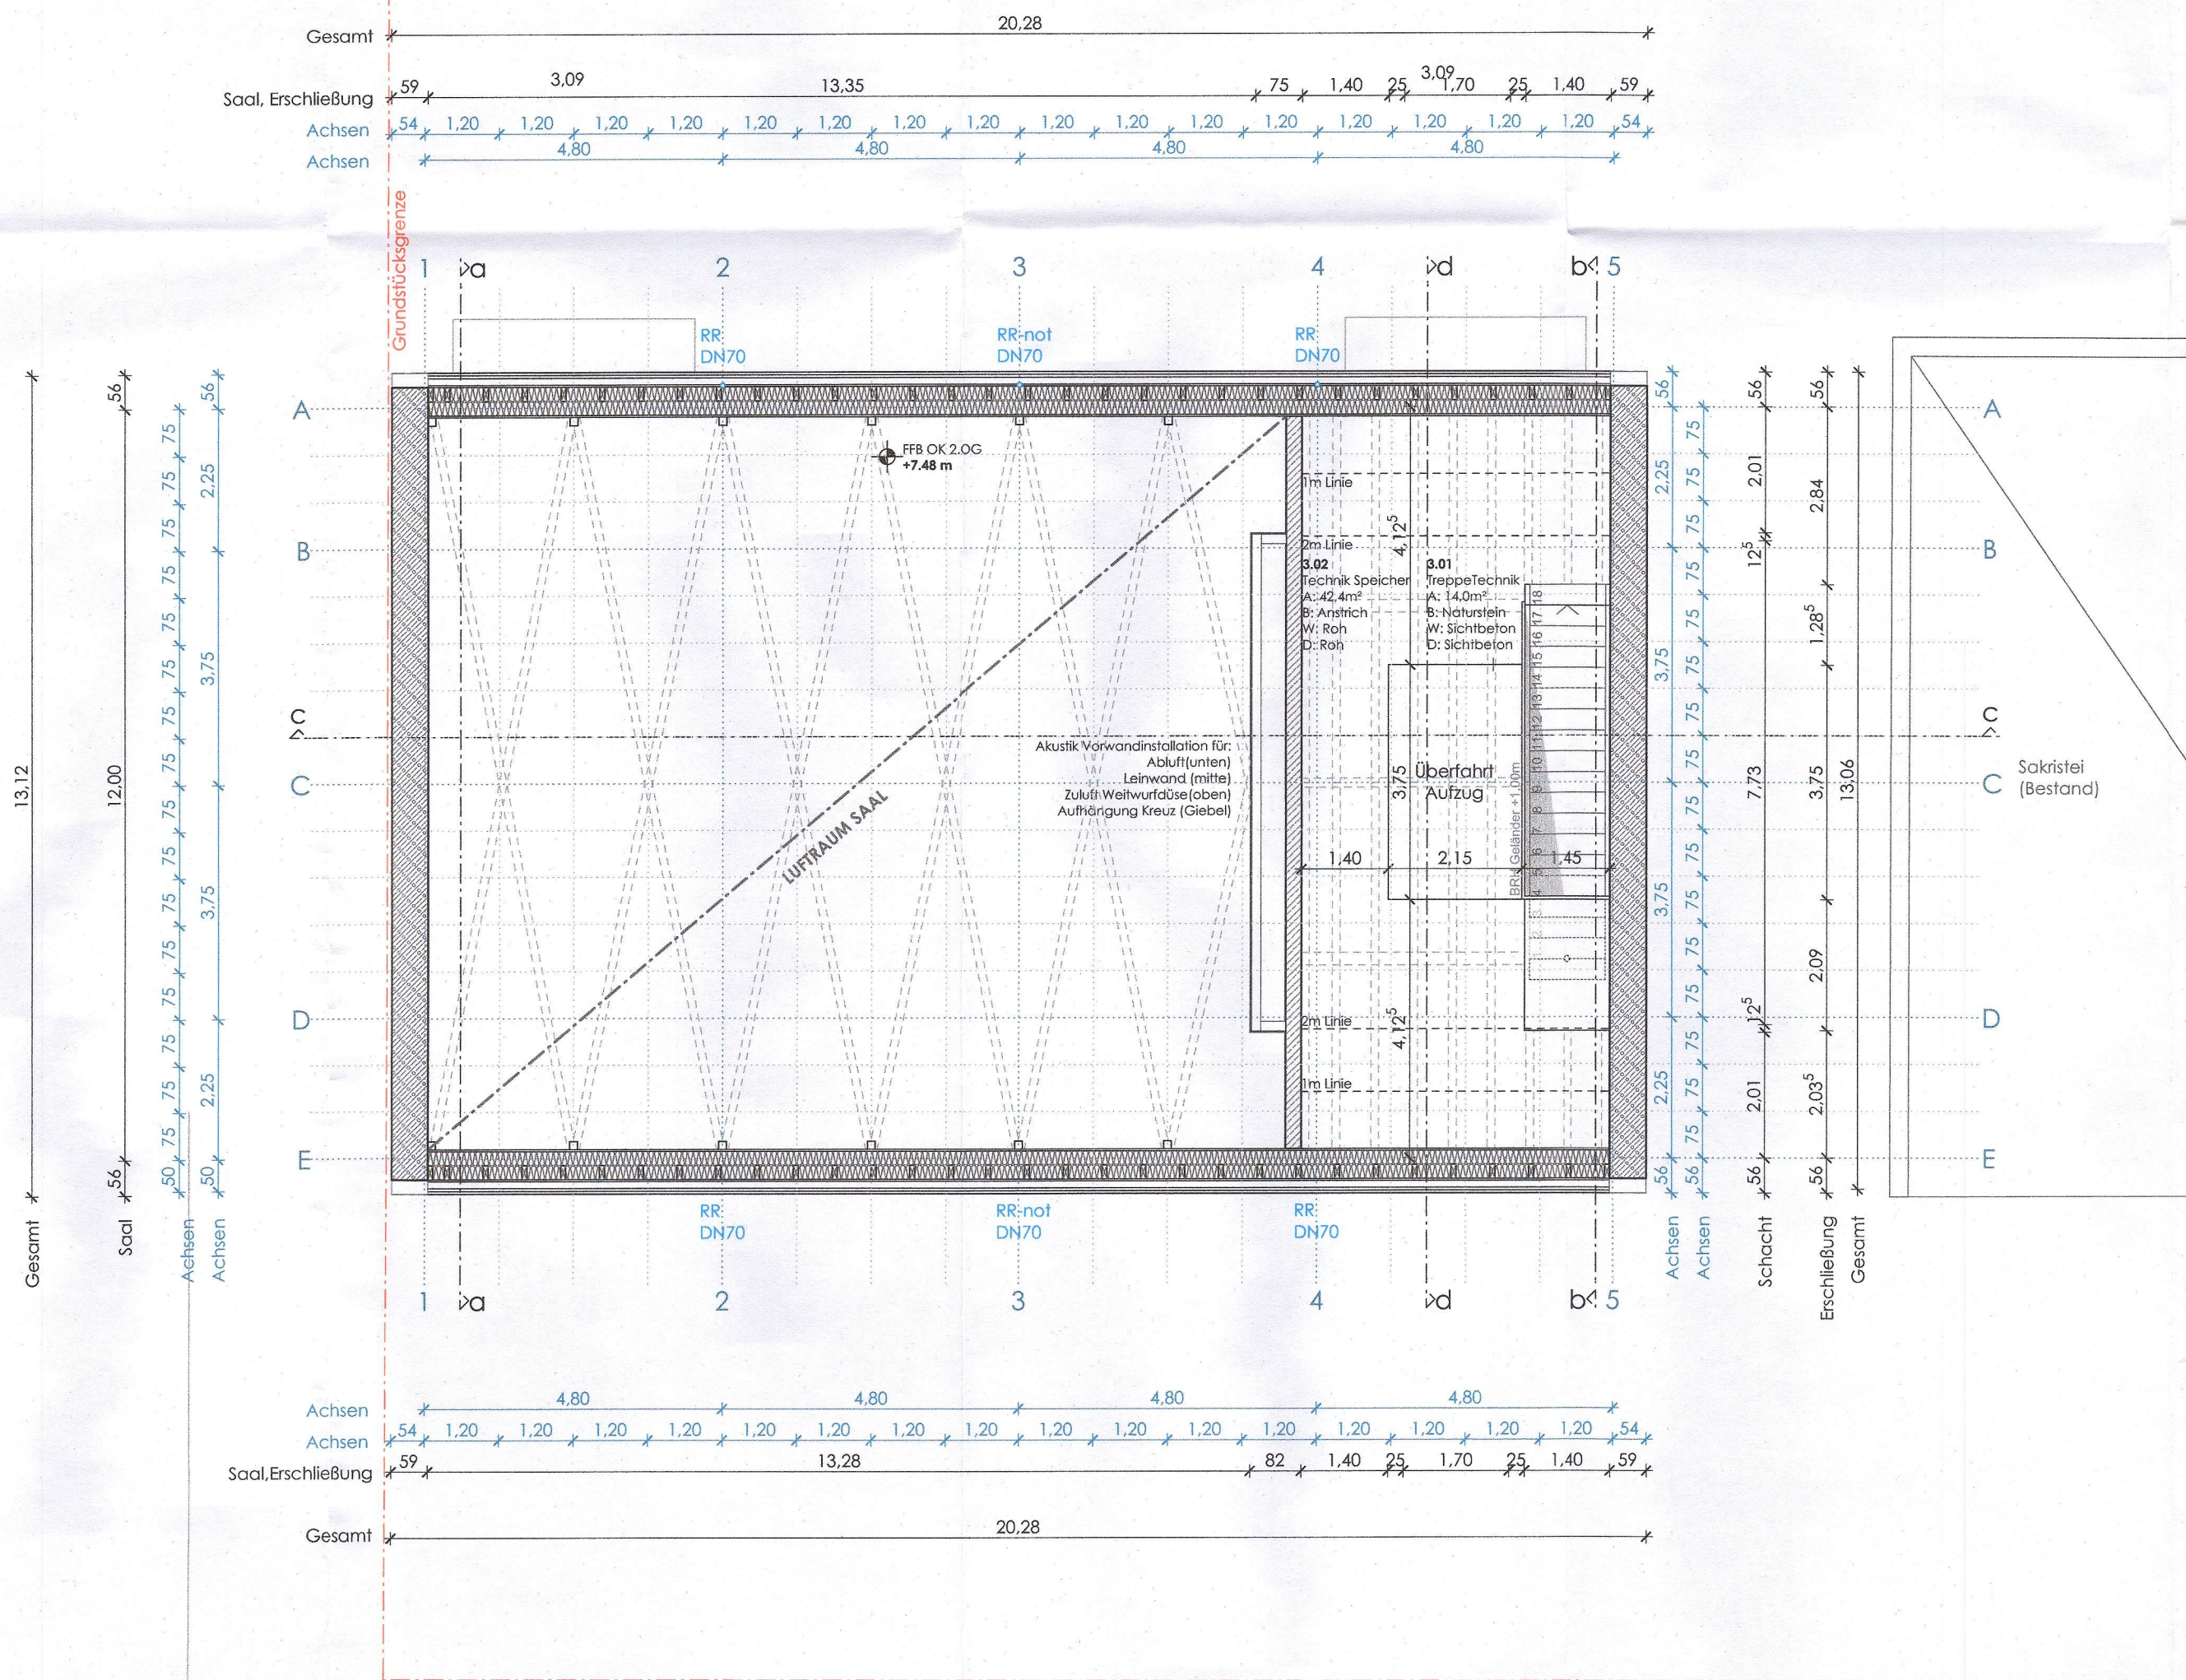

LEGENDE Hochbau:

	Dämmbeton / Ortbeton - eingefärbt, Sichtbetonqualität
	Stahlbeton / Ortbeton
	Beton-Vollfertigteile
	Beton-Halbfertigteile
	Wärmedämmung hart
	Wärmedämmung weich
	Mauerwerks-Wände
	Gipskarton-Wände

LEGENDE Brandschutz

	Feuerbeständige Wand F90
	Feuerhemmende Wand F30
	Abschluss dichtschießend
	Abschluss feuerhemmend, selbstschließend und rauchdicht
	Rettungsweg
	Panikfunktion (inkl. Richtung)